



V2

ESC 1:75

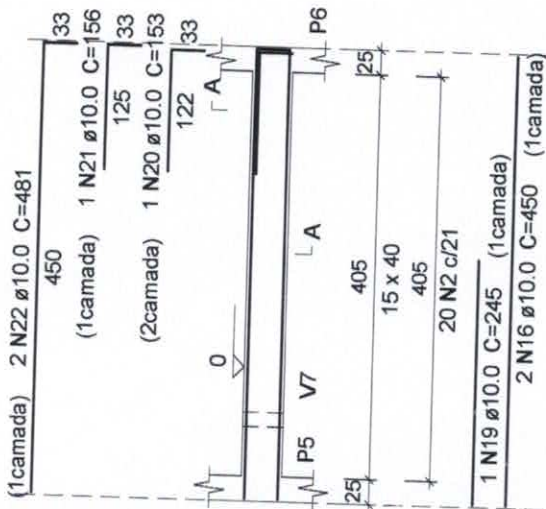


SEÇÃO A-A

ESC 1:25

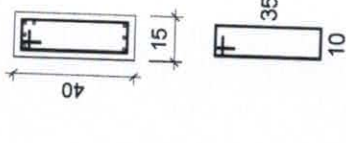


V3

ESC 1:75

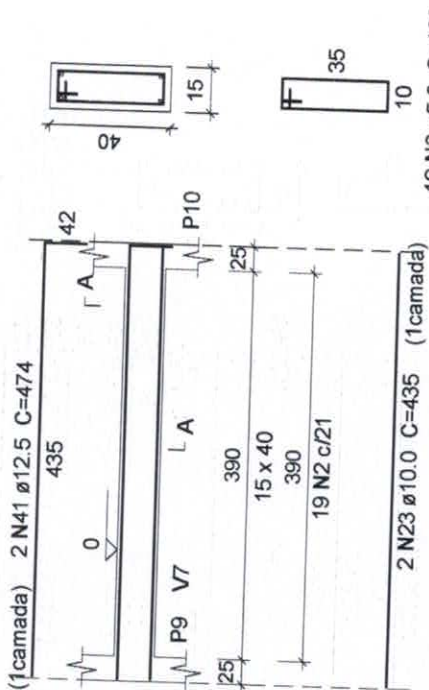


SEÇÃO A-A

ESC 1:25

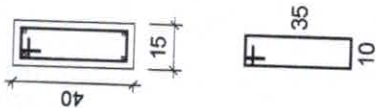


V4

ESC 1:75

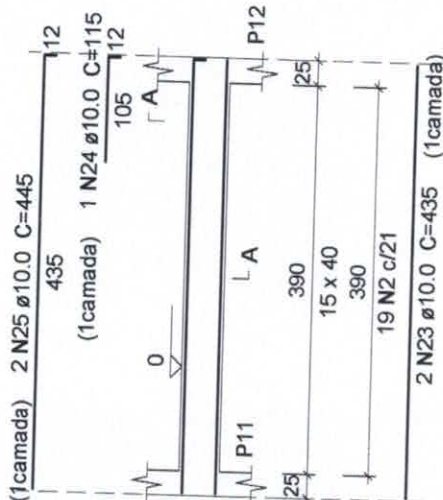

SEÇÃO A-A

ESC 1:25

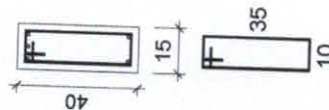

PREFEITURA MUNICIPAL
 COMISSÃO PERMANENTE DE LICITAÇÃO

Fis 238
 4

PROJETO: PROJETO ESTRUTURAL - BANHEIROS
 PROPRIETÁRIO: ESCOLA MUNICIPAL DE ENSINO FUNDAMENTAL LUIZ LEITÃO
 DESCRIÇÃO: REFORMA DE EDIFICAÇÃO DE USO ESPECIAL - UNIDADE ESCOLAR
 ENDEREÇO: RUA PESSOA PIRES - CENTRO - MONSENHOR TABOSA - CEP 63.790-000 - CEARÁ

Eng. Civil - CREA-CE: 38395/D

BNP 060334348

2M
ENGENHARIA

DESENHOS DA PRANCHA
 1-FORMA PAVIMENTO

QUADRO RESUMO
 ÁREA CONST.: 1.719,97m²
 QUADRO RESUMO
 Nº ART. - CE20190450832
 RESPONSÁVEL TÉCNICO
 TOMAZ DE AQUINO G.P FILHO
 ETAPA
 EXECUTIVA

ESCALA
 1/100

NÚMERO DO PROJETO 017.2019

I.C.F.


DATA JUNHO 2019

PRANCHA 07/15

V5

ESC 1:75


SEÇÃO A-A
ESC 1:25

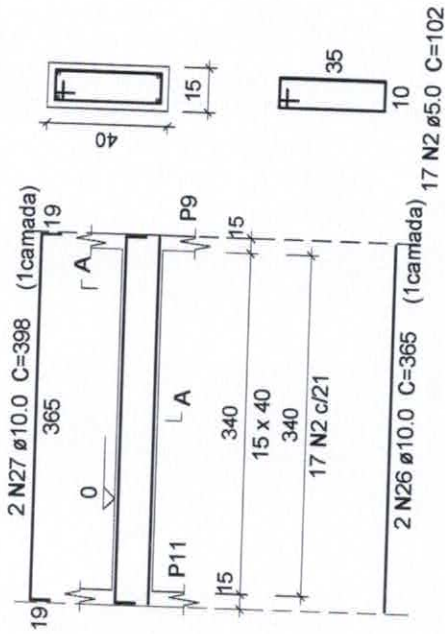

V6

ESC 1:75


SEÇÃO A-A
ESC 1:25

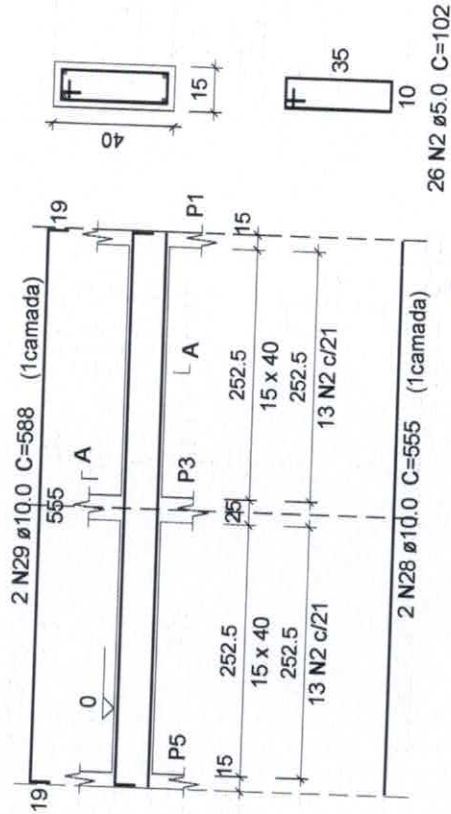

V7

ESC 1:75

SEÇÃO A-A
ESC 1:25

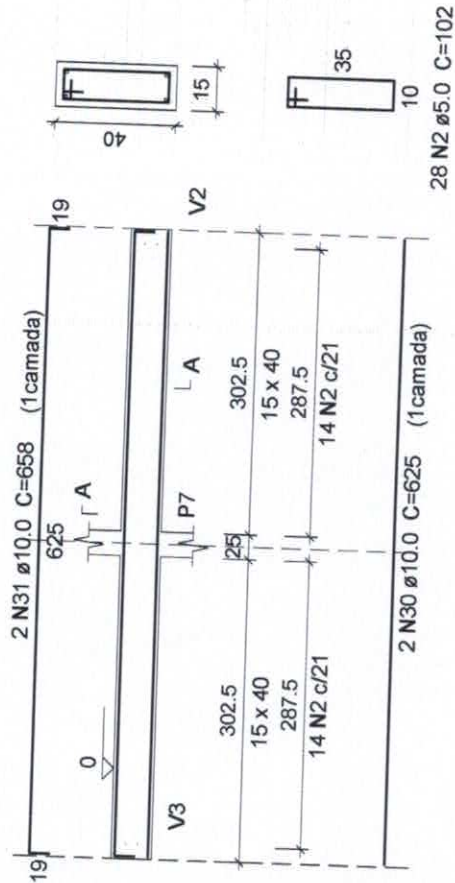

Comissão Permanente de Licitação
 Eng. Civil - CREA-CF: 38395D
 RNP: 060334348

PREFEITURA MUNICIPAL
 COMISSÃO PERMANENTE DE LICITAÇÃO
 Fls 239

PROJETO
PROJETO ESTRUTURAL - BANHEIROS
 PROPRIETÁRIO
 ESCOLA MUNICIPAL DE ENSINO FUNDAMENTAL LUIZ LEITÃO
 ENDEREÇO
 REFORMA DE EDIFICAÇÃO DE USO ESPECIAL - UNIDADE ESCOLAR
 RUA PESSOA PIRES - CENTRO - MONSENHOR TABOSA - CEP 63.780-000 - CEARÁ

2M
ENGENHARIA

DESENHOS DA PRANCHA
 1-FORMA PAVIMENTO

ESCALA
 1/100

QUADRO RESUMO
 ÁREA CONST. : 1.719,97m²
 QUADRO RESUMO
 Nº ART. - CE20190450832
 RESPONSÁVEL TÉCNICO
 TOMAZ DE AQUINO G.P FILHO
 ETAPA
 EXECUTIVA


NÚMERO DO PROJETO 017.2019 | CADISTA I.C.F. | DATA JUNHO 2019 | PRANCHA 08/15

V8



ESC 1:75

SEÇÃO A-A

ESC 1:25

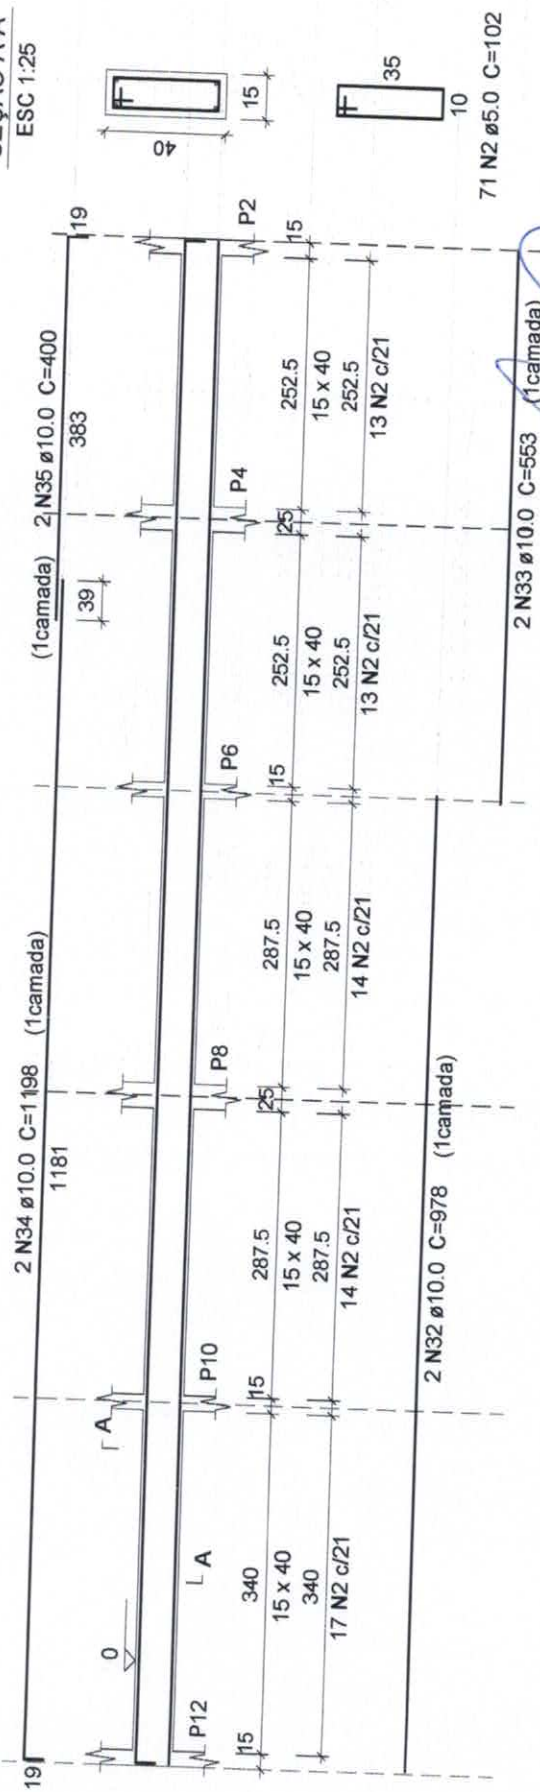

71 N2 Ø5.0 C=102

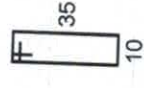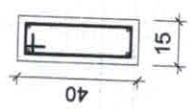

Eng. Civil - CREA-CF: 38395D
 RVP 060332348
 Eng. de Aquino Collins Tereza Filho

PREFEITURA MUNICIPAL DE
 COMISSÃO PERMANENTE DE LICITAÇÃO
 Fis 210
 H

PROJETO
PROJETO ESTRUTURAL - BANHEIROS
 PROPRIETÁRIO
 ESCOLA MUNICIPAL DE ENSINO FUNDAMENTAL LUIZ LEITÃO
 DESCRIÇÃO
 REFORMA DE EDIFICAÇÃO DE USO ESPECIAL - UNIDADE ESCOLAR
 ENDEREÇO
 RUA PESSOA PIRES - CENTRO - MONSENHOR TABOSA - CEP 63.780-000 - CEARÁ

2M
ENGENHARIA

DESENHOS DA PRANCHA
 1-FORMA PAVIMENTO
 ESCALA
 1/100

QUADRO RESUMO
 ÁREA CONST.: 1.719,97m²
 QUADRO RESUMO
 Nº ART - CE20190450832
 RESPONSÁVEL TÉCNICO
 TOMAZ DE AQUINO G.P FILHO
 ETAPA
 EXECUTIVA

NÚMERO DO PROJETO 017.2019 CADISTA I.C.F. DATA JUNHO 2019 PRANCHA 09/15

Relação do aço

2xS4 S9 S10
 S11 S12 V1
 V2 V3 V4
 V5 V6 V7
 V8

Resumo do aço

AÇO	DIAM (mm)	C.TOTAL (m)	PESO + 10% (kg)
CA50	8.0	61.1	26.5
	10.0	357.5	242.4
	12.5	79.9	84.6
CA60	5.0	326	55.3
PESO TOTAL (kg)			
CA50			353.5
CA60			55.3

Volume de concreto (C-30) = 5.73 m³
 Área de forma = 70.97 m²

AÇO	N	DIAM (mm)	QUANT	C.UNIT (cm)	C.TOTAL (cm)
CA60	1	5.0	141	72	10152
	2	5.0	220	102	22440
CA50	3	8.0	30	79	2370
	4	8.0	30	89	2670
	5	8.0	6	84	504
	6	8.0	6	94	564
	7	10.0	26	VAR	VAR
	8	10.0	4	VAR	VAR
	9	10.0	12	103	1236
	10	10.0	14	93	1302
	11	10.0	12	73	876
	12	10.0	12	83	996
	13	10.0	18	143	2574
	14	10.0	20	128	2560
	15	10.0	2	VAR	VAR
	16	10.0	4	450	1800
	17	10.0	1	125	125
	18	10.0	2	460	920
	19	10.0	1	245	245
	20	10.0	1	153	153
	21	10.0	1	156	156
	22	10.0	2	481	962
	23	10.0	4	435	1740
	24	10.0	1	115	115
	25	10.0	2	445	890
	26	10.0	2	365	730
	27	10.0	2	398	796
	28	10.0	2	555	1110
	29	10.0	2	588	1176
	30	10.0	2	625	1250
	31	10.0	2	658	1316
	32	10.0	2	978	1956
	33	10.0	2	553	1106
	34	10.0	2	1198	2396
	35	10.0	2	400	800
	36	12.5	4	VAR	VAR
	37	12.5	4	VAR	VAR
	38	12.5	8	VAR	VAR
	39	12.5	2	VAR	VAR
	40	12.5	10	VAR	VAR
	41	12.5	2	474	948

[Handwritten signature]
 Luiz de Aquino Gomes Parente Filho
 Eng. Civil - CREA-CF: 36395D
 RNP: 060334248



PROJETO
PROJETO ESTRUTURAL - BANHEIROS
 PROPRIETÁRIO: ESCOLA MUNICIPAL DE ENSINO FUNDAMENTAL LUIZ LEITÃO
 DESCRIÇÃO: REFORMA DE EDIFICAÇÃO DE USO ESPECIAL - UNIDADE ESCOLAR
 ENDEREÇO: RUA PESSOA PIRES - CENTRO - MONSENHOR TABOSA - CEP 63.780-000 - CEARÁ



DESENHOS DA PRANCHA
 1-FORMA PAVIMENTO
 ESCALA 1/100

QUADRO RESUMO
 ÁREA CONST.: 1.719,97m²
 Nº ART - CE20190450832
 RESPONSÁVEL TÉCNICO
 TOMAZ DE AQUINO G.P FILHO
 ETAPA EXECUTIVA

Relação do aço

- 9xP1
- V1
- V4
- V7
- 2xP5
- V2
- V3
- V5
- V6
- V8

Resumo do aço

AÇO	DIAM (mm)	C.TOTAL (m)	PESO + 10 % (kg)
CA50	10,0	334,7	226,9
CA60	12,5	11,9	12,6
PESO TOTAL (kg)			75,6
CA50	239,5		
CA60	75,6		

Volume de concreto (C-30) = 4,28 m³
 Área de forma = 75,16 m²

Nome	Vigas		Nível (cm)
	Seção (cm)	Elevação (cm)	
V1	15x40	0	300
V2	15x40	0	300
V3	15x40	0	300
V4	15x40	0	300
V5	15x40	0	300
V6	15x40	0	300
V7	15x40	0	300
V8	15x40	0	300


Características dos materiais	
fck (kgf/cm²)	Ecs (kgf/cm³)
300	266384

Dimensão máxima do agregado = 19 mm

Nome	Pilares		Nível (cm)
	Seção (cm)	Elevação (cm)	
P1	15 x 25	0	300
P2	15 x 25	0	300
P3	15 x 25	0	300
P4	15 x 25	0	300
P5	15 x 25	0	300
P6	15 x 25	0	300
P7	15 x 25	0	300
P8	15 x 25	0	300
P9	15 x 25	0	300
P10	15 x 25	0	300
P11	15 x 25	0	300
P12	15 x 25	0	300

Legenda dos Pilares

- Pilar que morre
- Pilar que passa
- Pilar que nasce
- Pilar com mudança de seção

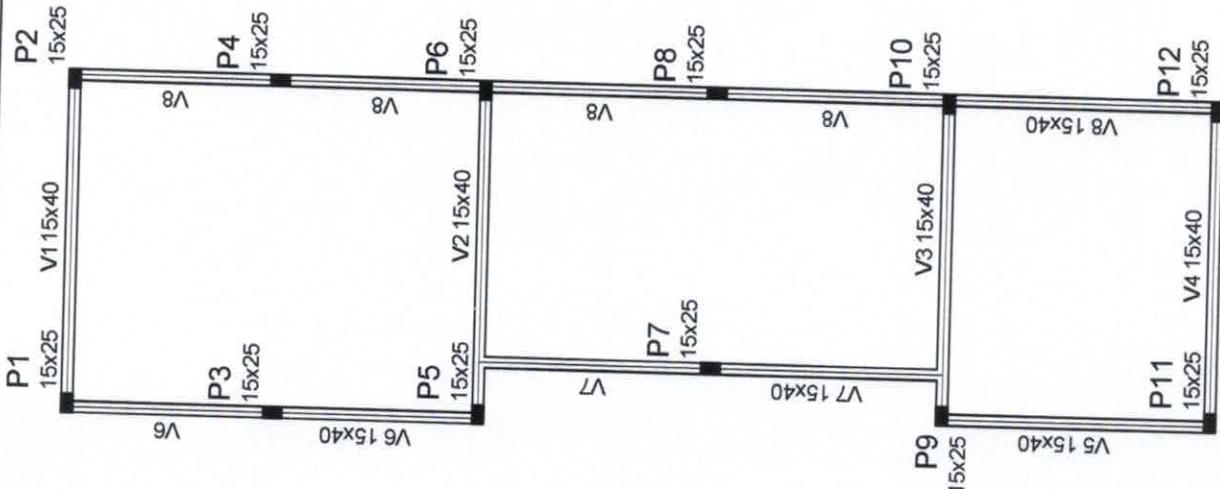

Forma do pavimento TERREO (Nível 300)
 escala 1:100

AÇO	N	DIAM (mm)	QUANT	C.UNIT (cm)	C.TOTAL (cm)
CA60	1	5,0	295	72	21240
	2	5,0	220	102	22440
	3	5,0	4	220	880
CA50	4	10,0	48	297	14256
	5	10,0	4	450	1800
	6	10,0	2	484	968
	7	10,0	2	490	980
	8	10,0	4	435	1740
	9	10,0	2	112	224
	10	10,0	2	160	320
	11	10,0	2	468	936
	12	10,0	2	365	730
	13	10,0	2	92	184
	14	10,0	2	107	214
	15	10,0	2	555	1110
	16	10,0	2	588	1176
	17	10,0	2	625	1250
	18	10,0	2	978	1956
	19	10,0	2	658	1316
	20	10,0	2	553	1106
	21	10,0	2	1196	2396
	22	10,0	2	400	800
	23	12,5	4	297	1188

PREFEITURA MUNICIPAL
 COMISSÃO PERMANENTE DE LICITAÇÃO

Fis 242

Tomaz de Aquino Gomes Paiva Filho
 Eng. Civil - CREA-CI: 38395/D
 RNF-060934348

PROJETO ESTRUTURAL - BANHEIROS
 PROPRIETÁRIO: ESCOLA MUNICIPAL DE ENSINO FUNDAMENTAL LUIZ LEITÃO
 DESCRICÃO: REFORMA DE EDIFICAÇÃO DE USO ESPECIAL - UNIDADE ESCOLAR ENFEREÇO
 RUA PESSOA PIRES - CENTRO - MONSENHOR TABOSA - CEP 83.780-000 - CEARÁ

2M
ENGENHARIA


DESENHOS DA PRANCHA
 1-FORMA PAVIMENTO

QUADRO RESUMO
 ÁREA CONST.: 1.719,97m²
 QUADRO RESUMO
 Nº ART. - CE20190460832
 RESPONSÁVEL TÉCNICO
 TOMAZ DE AQUINO G.P FILHO
 ETAPA EXECUTIVA


ESCALA 1/100

NÚMERO DO PROJETO 017.2019 | CAUSTA I.C.F. | DATA JUNHO 2019 | PRANCHA 11/15


P1=P3=P4=P7=P8=P9=P10=
=P11=P12

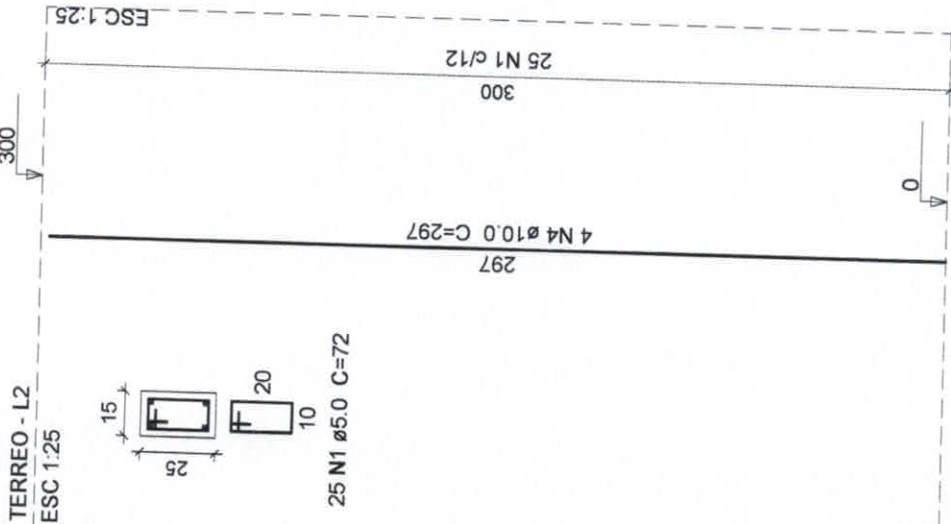

P2

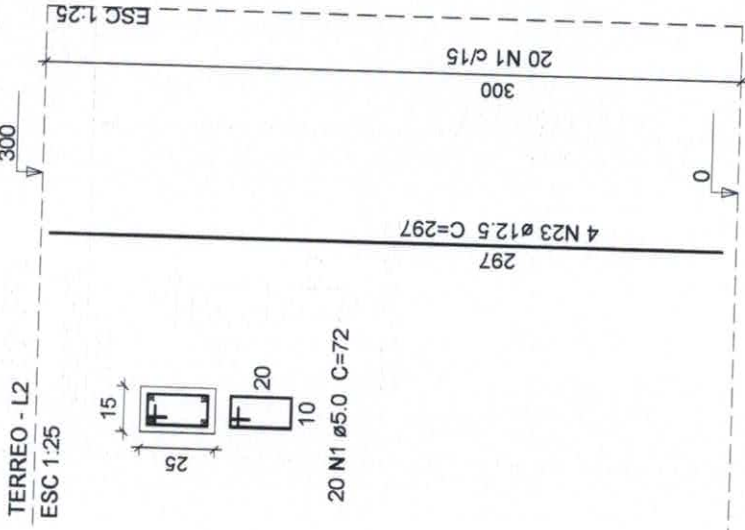

P5=P6

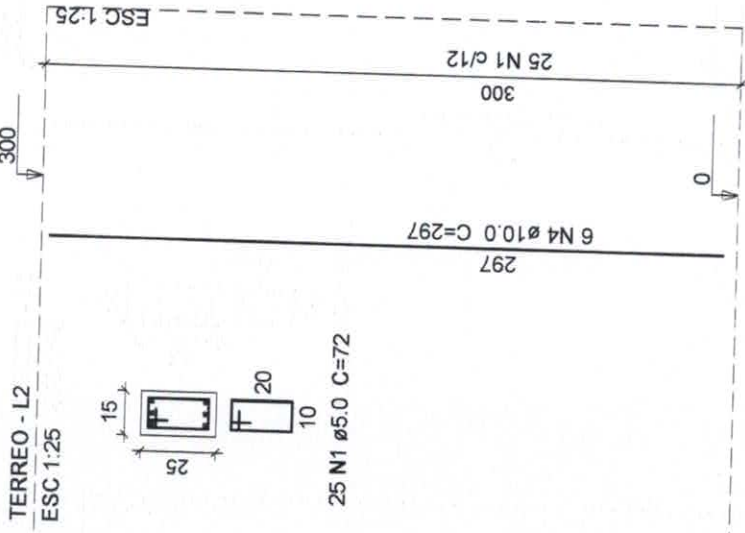

PREFEITURA MUNICIPAL
COMISSÃO PERMANENTE DE LICITAÇÃO
Fls 243

PROJETO
PROJETO ESTRUTURAL - BANHEIROS
PROPRIETÁRIO
ESCOLA MUNICIPAL DE ENSINO FUNDAMENTAL LUIZ LEITÃO
DESCRIÇÃO
REFORMA DE EDIFICAÇÃO DE USO ESPECIAL - UNIDADE ESCOLAR
ENFERMEIRO
RUA PESSOA PIRES - CENTRO - MONSENHOR TABOSA - CEP 63.780-000 - CEARÁ

QUADRO RESUMO	ESCALA
ÁREA CONST. : 1.719,97m ²	1/100
QUADRO RESUMO	DESENHOS DA PRANCHA
Nº ART. - CE20190450832	1-FORMA PAVIMENTO
RESPONSÁVEL TÉCNICO	
TOMAZ DE AQUINO G. P. FILHO	
ETAPA	
EXECUTIVA	

2M
ENGENHARIA


[Handwritten Signature]
Tomaz de Aquino Gomes e Filio
Eng. Civil - CREA-CI- 36395D
RNP 060334348

NÚMERO DO PROJETO 017.2019 | CAIXISTA I.C.F. | DATA JUNHO 2019 | PRANCHA 12/15

V1

ESC 1:75

SEÇÃO A-A
ESC 1:25

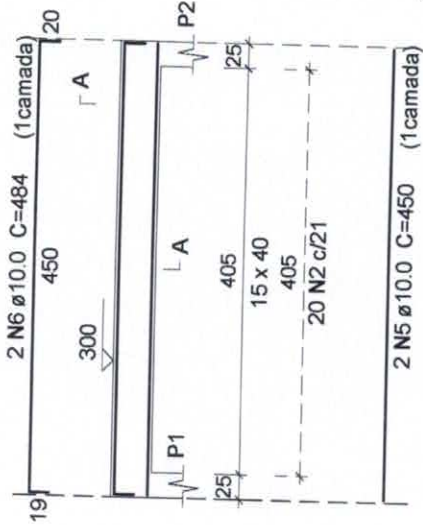


20 N2 ϕ 5.0 C=102

V2

ESC 1:75

SEÇÃO A-A
ESC 1:25

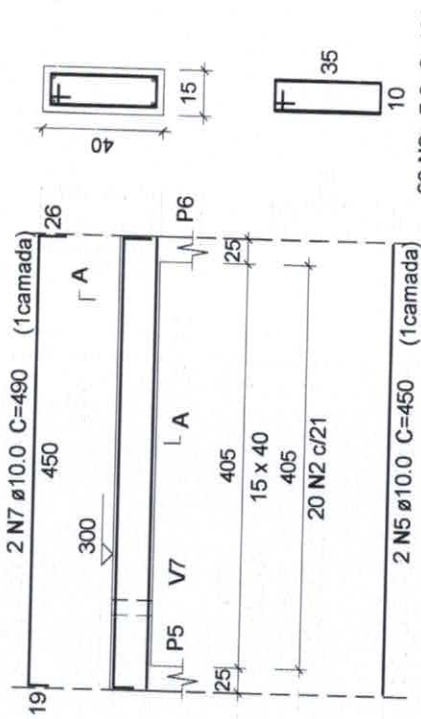


20 N2 ϕ 5.0 C=102

V3

ESC 1:75

SEÇÃO A-A
ESC 1:25

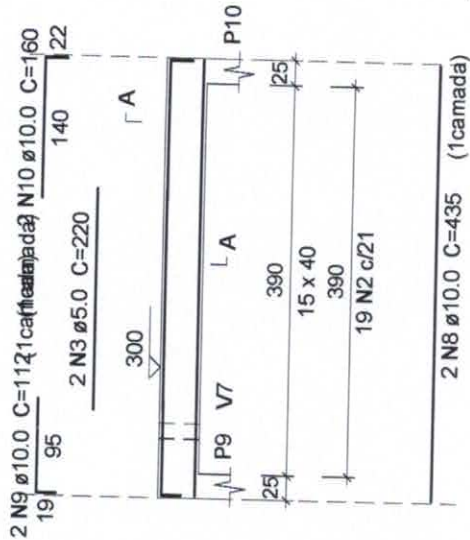

19 N2 ϕ 5.0 C=102

[Handwritten signature]

Tomaz de Aquino Gomes Parente Filho

Eng. Civil - CREA-CI: 38395D

RNP 060334248

PREFEITURA MUNICIPAL

COMISSÃO PERMANENTE DE LICITAÇÃO

Fls 244

PROJETO

PROJETO ESTRUTURAL - BANHEIROS

UNIDADE DE ENSINO FUNDAMENTAL LUIZ LEITÃO

ESCOLA MUNICIPAL DE ENSINO FUNDAMENTAL LUIZ LEITÃO

REDEBIM

REFORMA DE EDIFICAÇÃO DE USO ESPECIAL - UNIDADE ESCOLAR

BIBEREÇO

RUA PESSOA PIRES - CENTRO - MONSENHOR TABOSA - CEP 63.780-000 - CEARÁ

2M

ENGENHARIA

DESENHOS DA PRANCHA

1-FORMA PAVIMENTO

ESCALA 1/100

QUADRO RESUMO

ÁREA CONST. : 1.718,97m²

QUADRO RESUMO

Nº ART - CE20190450832

RESPONSÁVEL TÉCNICO

TOMAZ DE AQUINO G.P FILHO


ETAPA EXECUTIVA

NÚMERO DO PROJETO 017.2019 | CAUSISTA I.C.F. | DATA JUNHO 2019 | PRANCHA 13/15

V4

ESC 1:75


SEÇÃO A-A
ESC 1:25

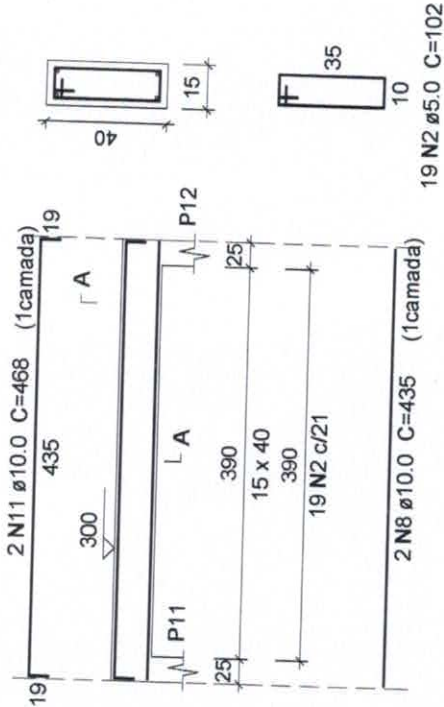

V5

ESC 1:75


SEÇÃO A-A
ESC 1:25

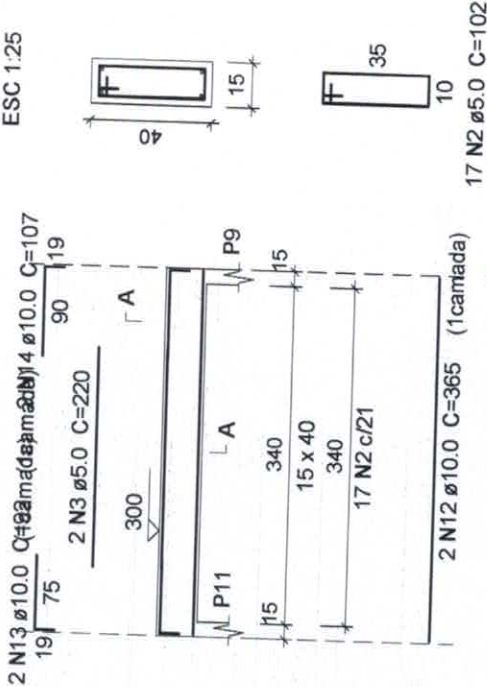

V6

ESC 1:75

SEÇÃO A-A
ESC 1:25

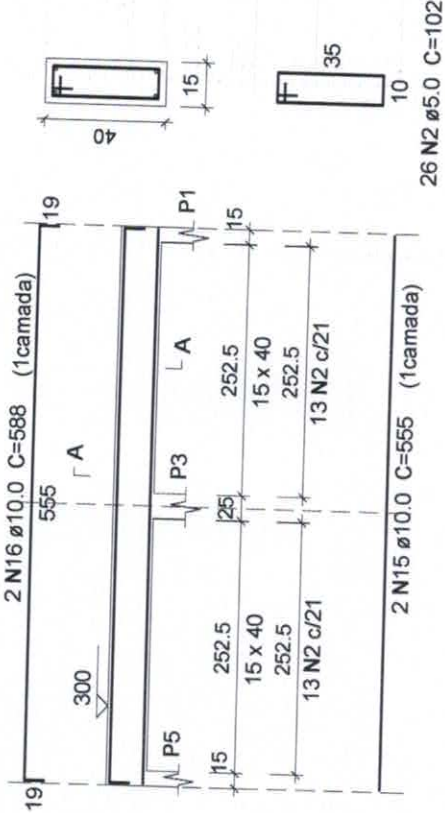

Eng. Civil - CREA-CE/38395D
 RNP 060334348
 Luiz de Aquino Correia Tarcen de F. Lino

PREFEITURA MUNICIPAL
 COMISSÃO PERMANENTE DE LICITAÇÃO
 Fis 245

PROJETO
PROJETO ESTRUTURAL - BANHEIROS
 PROPRIETÁRIO
 ESCOLA MUNICIPAL DE ENSINO FUNDAMENTAL LUIZ LEITÃO
 DESCRIÇÃO
 REFORMA DE EDIFICAÇÃO DE USO ESPECIAL - UNIDADE ESCOLAR
 ENFEREJO
 RUA PESSOA PIRES - CENTRO - MONSENHOR TABOSA - CEP 83.780-000 - CEARÁ


2M
ENGENHARIA

DESENHOS DA PRANCHA
 1-FORMA PAVIMENTO
 ESCALA
 1/100
 QUADRO RESUMO
 ÁREA CONST.: 1.719,97m²
 QUADRO RESUMO
 Nº ART - CE20190450832
 RESPONSÁVEL TÉCNICO
 TOMAZ DE AQUINO G.P FILHO
 ETAPA
 EXECUTIVA

NÚMERO DO PROJETO 017.2019 | CADISTA I.C.F. | DATA JUNHO 2019 | PRANCHA 14/15


V8

ESC 1:75

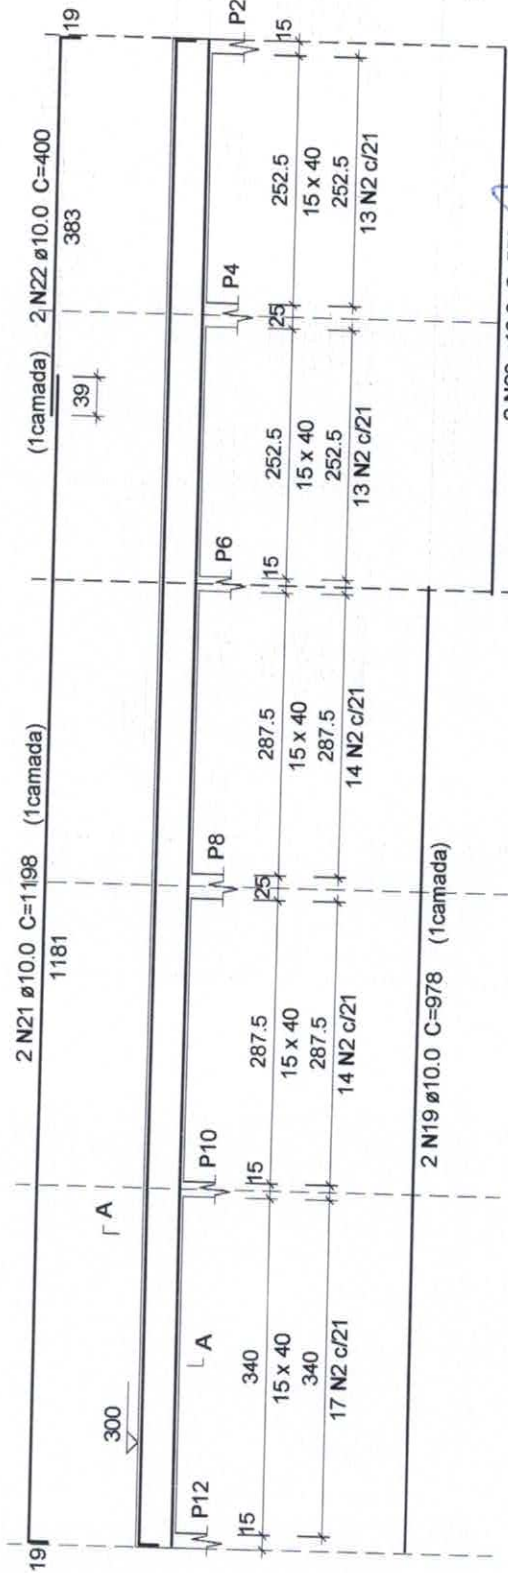



V7

ESC 1:75

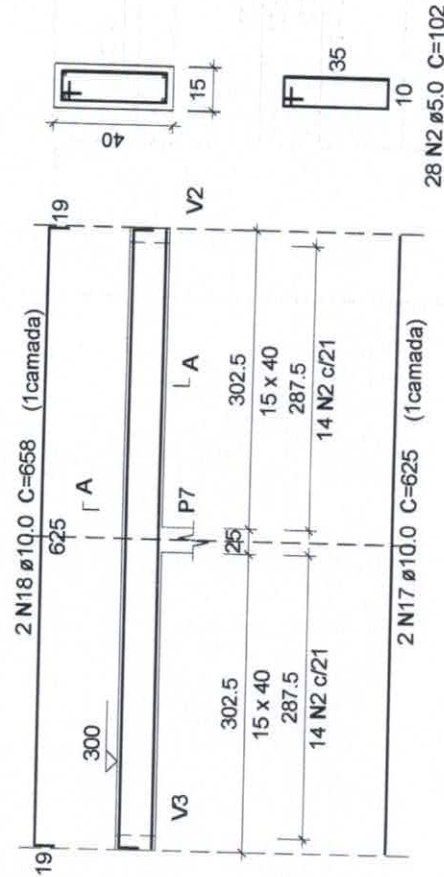



SEÇÃO A-A

ESC 1:25

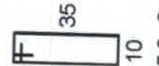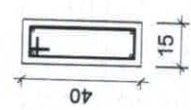

SEÇÃO A-A

ESC 1:25

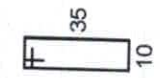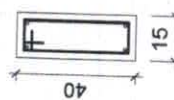

71 N2 ϕ 5.0 C=102

2 N20 ϕ 10.0 C=553 (1camada)

[Handwritten signature]
 Eng. Civil - CREA-CF: 33395/D
 RNP: 00033-433
 Comissão Permanente de Licitação

PREFEITURA MUNICIPAL
 COMISSÃO PERMANENTE DE LICITAÇÃO
 FIS 226
 17


PROJETO
PROJETO ESTRUTURAL - BANHEIROS
 PROJETAÇÃO
 ESCOLA MUNICIPAL DE ENSINO FUNDAMENTAL LUIZ LEITÃO
 BARRA DO ANIL
 REFORMA DE EDIFICAÇÃO DE USO ESPECIAL - UNIDADE ESCOLAR
 ENDEREÇO
 RUA PESSOA PIRES - CENTRO - MONSENHOR TABOSA - CEP 63.780-000 - CEARÁ

2M
ENGENHARIA

DESENHOS DA PRANCHA
 1-FORMA PAVIMENTO
 ESCALA
 1/100

QUADRO RESUMO
 ÁREA CONST. - 1.719,97m²
 QUADRO RESUMO
 Nº ART - CE20190450852
 RESPONSÁVEL TÉCNICO
 TOMAZ DE AQUINO G.P FILHO
 ETAPA
 EXECUTIVA

NÚMERO DO PROJETO 017.2019 CAUSA I.C.F. DATA JUNHO 2019 PRANCHA 15/15

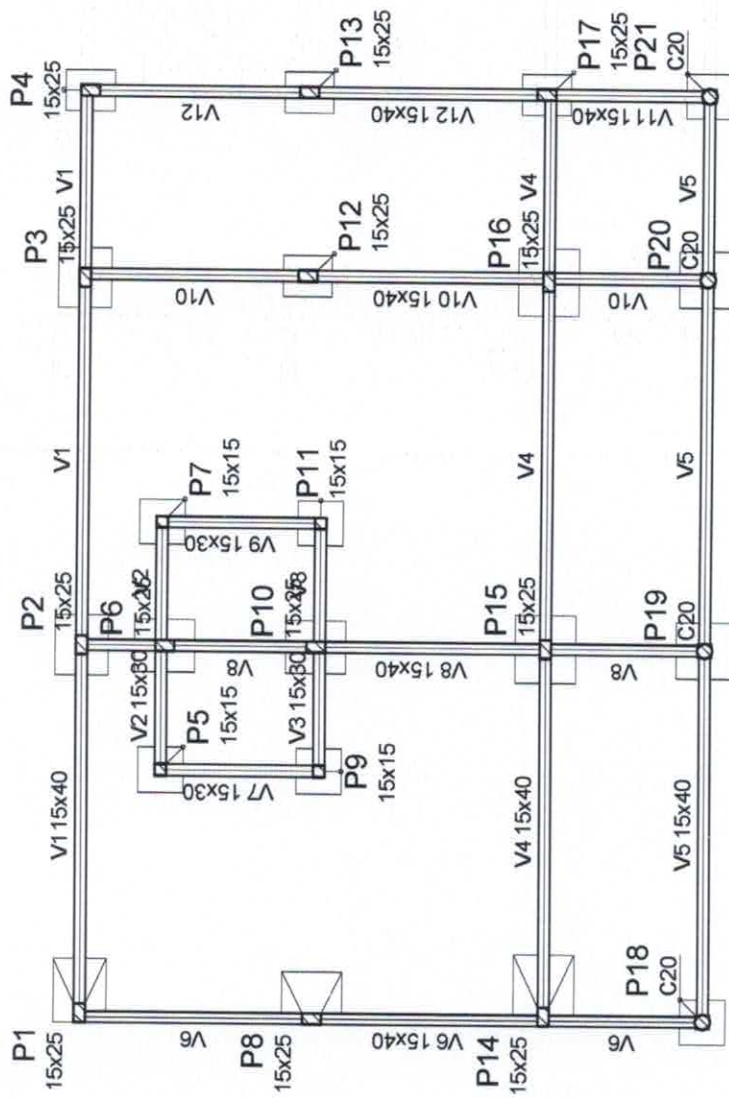

BANHEIRO - FORMA FUNDAÇÃO (Nível 0)
escala 1:100

Legenda dos Pilares

	Pilar que morre
	Pilar que passa
	Pilar que nasce
	Pilar com mudança de seção

Vigas			
Nome	Seção (cm)	Elevação (cm)	Nível (cm)
V1	15x40	0	0
V2	15x30	0	0
V3	15x30	0	0
V4	15x40	0	0
V5	15x40	0	0
V6	15x40	0	0
V7	15x30	0	0
V8	15x40	0	0
V9	15x30	0	0
V10	15x40	0	0
V11	15x40	0	0
V12	15x40	0	0

Características dos materiais

fck (kgf/cm ²)	Ecs (kgf/cm ²)
300	268384

Dimensão máxima do agregado = 19 mm

Pilares			
Nome	Seção (cm)	Elevação (cm)	Nível (cm)
P1	15 x 25	0	0
P2	15 x 25	0	0
P3	15 x 25	0	0
P4	15 x 25	0	0
P5	15 x 15	0	0
P6	15 x 25	0	0
P7	15 x 15	0	0
P8	15 x 25	0	0
P9	15 x 15	0	0
P10	15 x 25	0	0
P11	15 x 15	0	0
P12	15 x 25	0	0
P13	15 x 25	0	0
P14	15 x 25	0	0
P15	15 x 25	0	0
P16	15 x 25	0	0
P17	15 x 25	0	0
P18	Circ 20	0	0
P19	Circ 20	0	0
P20	Circ 20	0	0
P21	Circ 20	0	0



PROJETO: **PROJETO ARQUITETÔNICO**
 PROPRIETÁRIO: ESCOLA MUNICIPAL DE ENSINO FUNDAMENTAL LUIZ LEITÃO
 DESCRIÇÃO: REFORMA DE EDIFICAÇÃO DE USO ESPECIAL - UNIDADE ESCOLAR
 ENDEREÇO: RUA PESSOA PIRES - CENTRO - MONSENHOR TABOSA - CEP 63.780-000 - CEARÁ

DESENHOS DA PRANCHA
 1-PLANTA BAIXA - TERREO
 2-CORTE AA
 3-CORTE CC
 4-DETALHE DAS CALHAS
 5-QUADRO DE ESPECIFICAÇÕES

ESCALA
 1/100
 1/100
 1/100
 S/E
 S/E


QUADRO RESUMO
 ÁREA CONST.: 1.719,97m²
 QUADRO RESUMO
 Nº ART - CE20190450832
 RESPONSÁVEL TÉCNICO
 TOMAZ DE AQUINO G.P. FILHO
 ETAPA:
 EXECUTIVA

NÚMERO DO PROJETO: 017 2019 | CADISTA: I.C.F. | DATA: JUNHO 2019 | PRANCHA: 01/21


2M
ENGENHARIA

Eng. Civil - CREA-CE-38395D
 Tomaz de Aquino G. P. Filho

S1
PLANTA
ESC 1:50

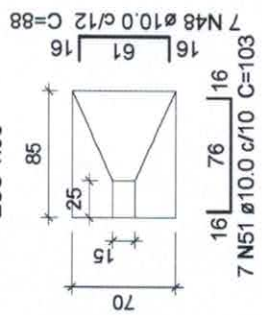


CORTE
ESC 1:30

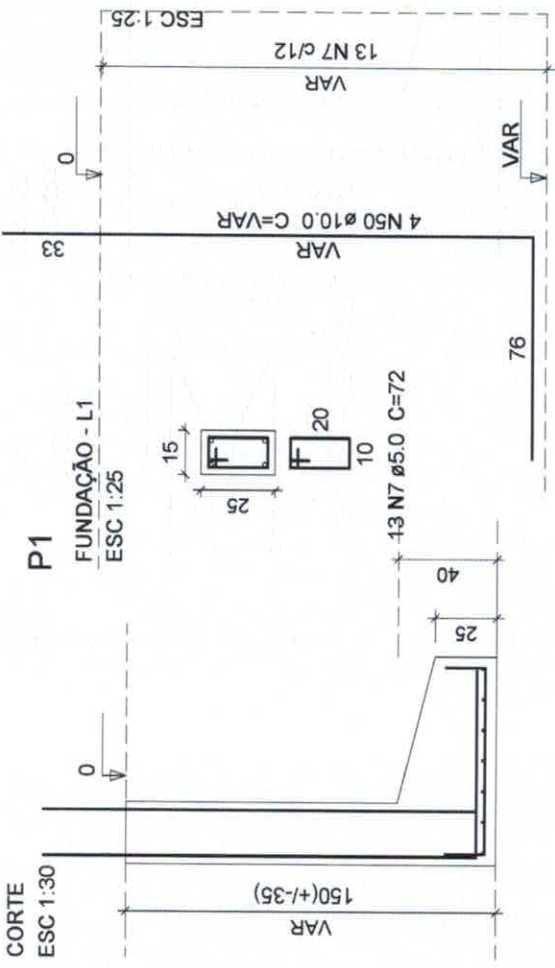


P1


FUNDAÇÃO - L1
ESC 1:25

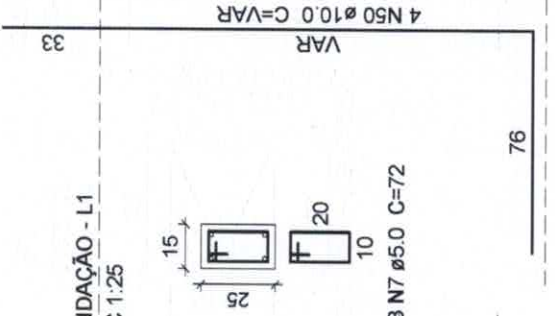

S2=S3=S6=S10
PLANTA
ESC 1:50

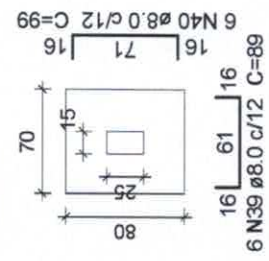


CORTE
ESC 1:30

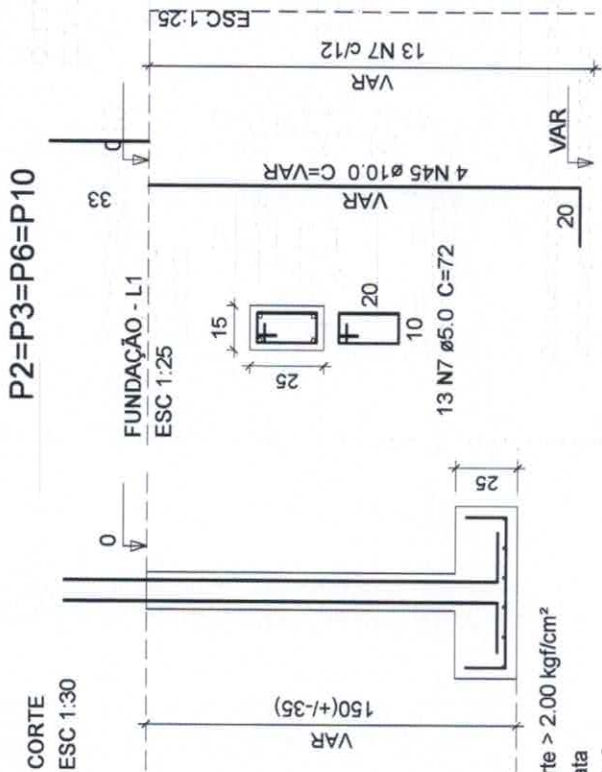

P2=P3=P6=P10

FUNDAÇÃO - L1
ESC 1:25

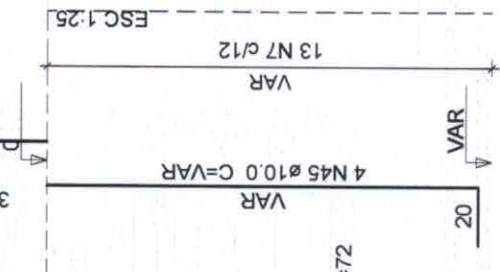

[Handwritten signature]
 Eng. Civil - CREA-CF. 38395/D
 RUA P. 1000-0000



PROJETO
PROJETO ESTRUTURAL - BANHEIROS
 PROPRIETÁRIO:
 ESCOLA MUNICIPAL DE ENSINO FUNDAMENTAL LUIZ LEITÃO
 DISCIPLINA:
 REFORMA DE EDIFICAÇÃO DE USO ESPECIAL - UNIDADE ESCOLAR
 ENDEREÇO:
 RUA PESSOA PIRES - CENTRO - MONSENHOR TABOSA - CEP 63.780-000 - CEARÁ

QUADRO RESUMO	ESCALA
ÁREA CONST.: 1.719,97m²	1/100
QUADRO RESUMO	
Nº ART. - CE20190450892	
RESPONSÁVEL TÉCNICO	
TOMAZ DE AQUINO G.P FILHO	
ETAPA:	
EXECUTIVA	

2M
ENGENHARIA
 DESENHOS DA PRANCHA
 1-FORMA PAVIMENTO


NUMERO DO PROJETO 017.2019 | CADISTA I.C.F. | DATA JUNHO 2018 | PRANCHA 02/21

Solo com capacidade de suporte > 2.00 kgf/cm²
 Solo compactado sobre a sapata
 peso específico > 1600.00 kgf/m³

S5=S7=S9=S11=S18=S21

PLANTA


ESC 1:50

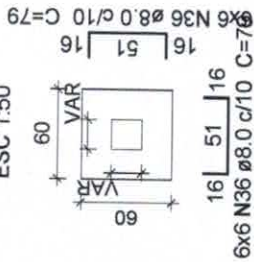

Solo com capacidade de suporte > 2.00 kgf/cm²
Solo compactado sobre a sapata
peso específico > 1600.00 kgf/m³

CORTE


ESC 1:30

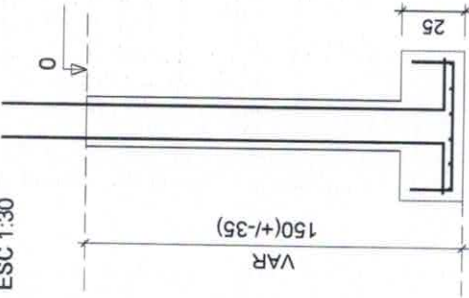


P5=P7=P9=P11

FUNDAÇÃO - L1

ESC 1:25

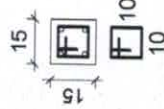



4x13 N5 ø5.0 C=52

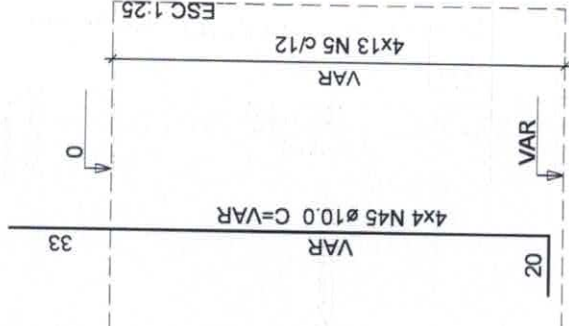

P18=P21

FUNDAÇÃO - L1


ESC 1:25

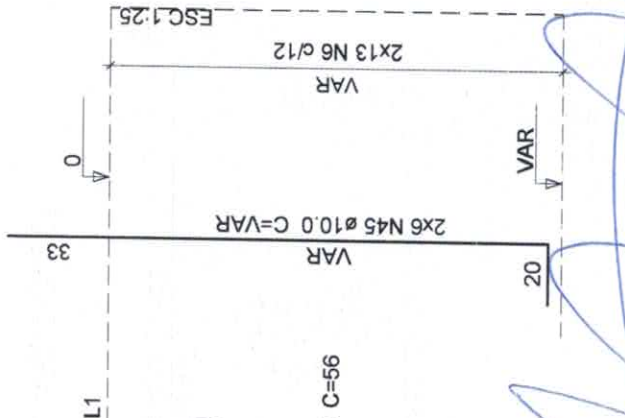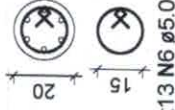

S4=S12=S13=S17


PLANTA

ESC 1:50

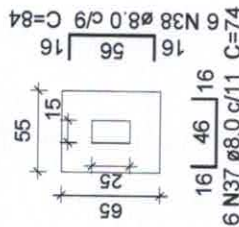

CORTE


ESC 1:30

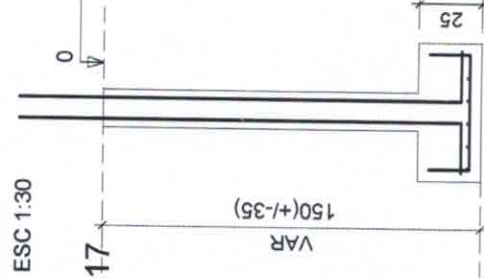


P4=P12=P13=P17

FUNDAÇÃO - L1

ESC 1:25

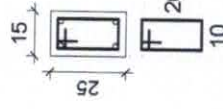



13 N7 ø5.0 C=72

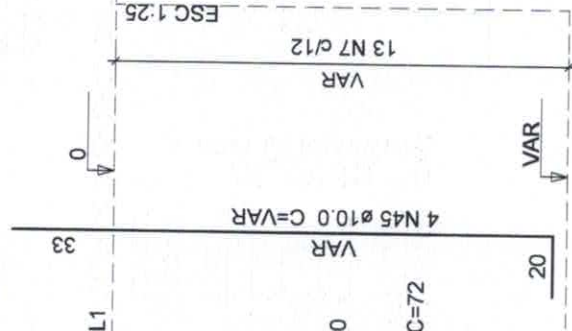

P18=P21

FUNDAÇÃO - L1

ESC 1:25

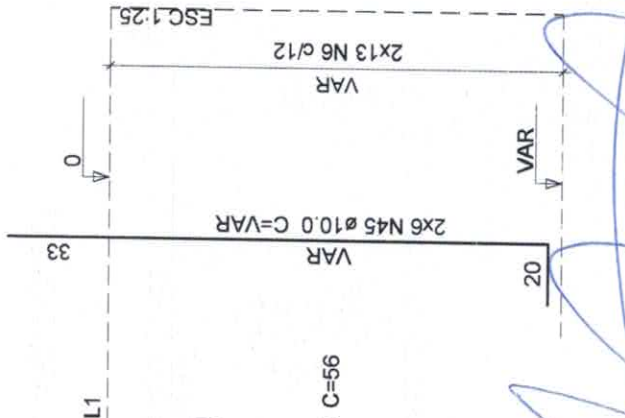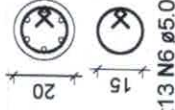

PROJETO: PROJETO ESTRUTURAL - BANHEIROS

PROPRIETÁRIO: ESCOLA MUNICIPAL DE ENSINO FUNDAMENTAL LUIZ LEITÃO

DESCRIÇÃO: REFORMA DE EDIFICAÇÃO DE USO ESPECIAL - UNIDADE ESCOLAR

ENGENHEIRO: RUA PESSOA PIRES - CENTRO - MONSENHOR TABOSA - CEP 63.780-000 - CEARÁ

PROF. DR. AGUIRRE OLIVEIRA FERREIRA JUNIOR

Eng. Civil - CREA-CF: 38395/D

RNP: 000534348

252

PREF. MUN. DE TABOSA

QUADRO RESUMO

ÁREA CONST.: 1.719,97m²

QUADRO RESUMO

Nº ART - CE20190450832

RESPONSÁVEL TÉCNICO

TOMAZ DE AQUINO G.P. FILHO

ETAPA: EXECUTIVA

DESENHOS DA PRANCHA

1-FORMA PAVIMENTO

ESCALA

1/100

NUMERO DO PROJETO: 017 2019

CADISTA

I.C.F.

DATA: JUNHO 2019


PRANCHA: 03/21

2M ENGENHARIA

S8

PLANTA


ESC 1:50

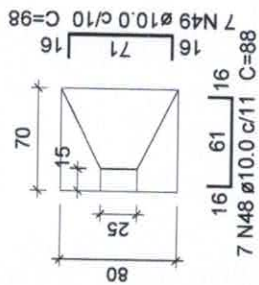

Solo com capacidade de suporte > 2.00 kgf/cm²
 Solo compactado sobre a sapata
 peso específico > 1600.00 kgf/m³

CORTE



ESC 1:30

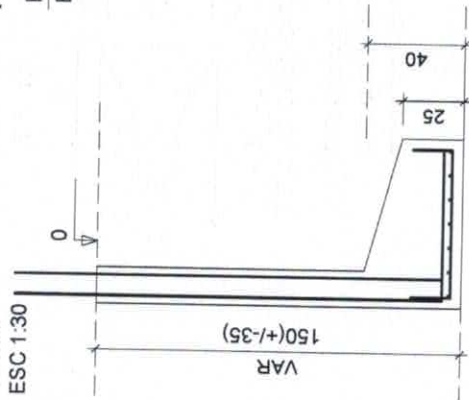

P8

FUNDAÇÃO - L1

ESC 1:25

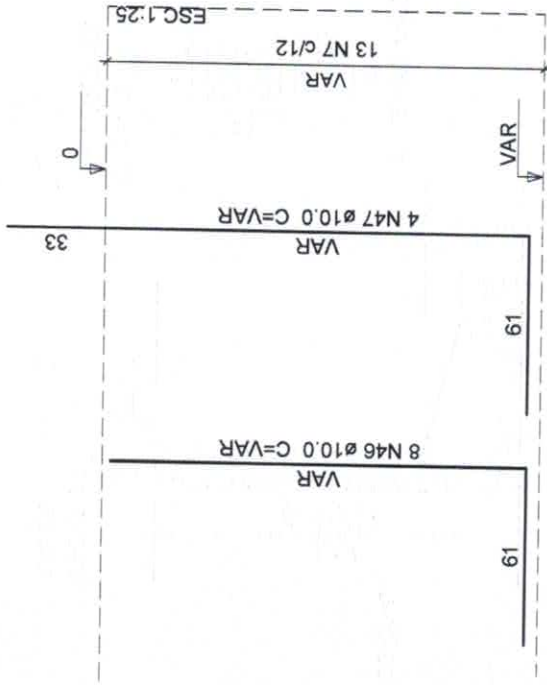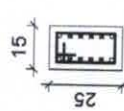

PREFEITURA MUNICIPAL
 COMISSÃO PERMANENTE DE LICITAÇÃO
 Fls 253

PROJETO
PROJETO ESTRUTURAL - BANHEIROS
 PROPRIETÁRIO
 ESCOLA MUNICIPAL DE ENSINO FUNDAMENTAL LUIZ LEITÃO
 DESCRIÇÃO
 REFORMA DE EDIFICAÇÃO DE USO ESPECIAL - UNIDADE ESCOLAR
 ENDEREÇO
 RUA PESSOA PIRES - CENTRO - MOSENHOR TABOSA - CEP 63.780-000 - CEARÁ

QUADRO RESUMO	ESCALA
ÁREA CONST: 1.719,97m ²	1/100
QUADRO RESUMO	
Nº ART - CE20190450832	
RESPONSÁVEL TÉCNICO	
TOMAZ DE AQUINO G.P FILHO	
ETAPA:	
EXECUTIVA	

DESENHOS DA PRANCHA
 1-FORMA PAVIMENTO

2M
ENGENHARIA


NÚMERO DO PROJETO 017.2019 CADISTA I.C.F. DATA JUNHO 2019 PRANCHA 04/21

[Handwritten signature]
 Eng. Civil - CREA-CE: 20395D
 RUA... 343

S19=S20


PLANTA

ESC 1:50

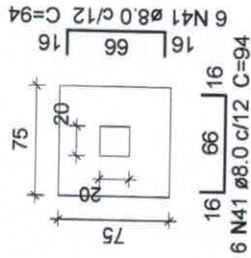

Solo com capacidade de suporte > 2.00 kgf/cm²
Solo compactado sobre a sapata
peso específico > 1600.00 kgf/m³

CORTE
ESC 1:30

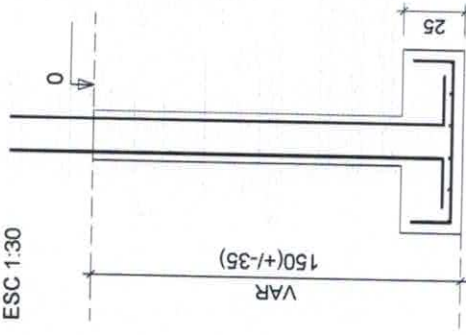


P19=P20

FUNDAÇÃO - L1

ESC 1:25



13 N6 Ø5.0 C=56

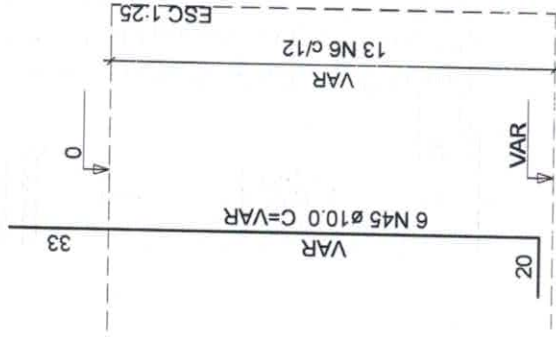

PREFEITURA MUNICIPAL
COMISSÃO PERMANENTE DE LICITAÇÃO
Fls 255

PROJETO ESTRUTURAL - BANHEIROS

PROPRIETÁRIO: ESCOLA MUNICIPAL DE ENSINO FUNDAMENTAL LUIZ LEITÃO
DESCRIÇÃO: REFORMA DE EDIFICAÇÃO DE USO ESPECIAL - UNIDADE ESCOLAR
ENDEREÇO: RUA PESSOA PIRES - CENTRO - MONSENHOR TABOSA - CEP 63.780-000 - CEARÁ

2M
ENGENHARIA

DESENHOS DA PRANCHIA
1-FORMA PAVIMENTO

ESCALA
1/100

QUADRO RESUMO
ÁREA CONST. - 1.719,97m²
QUADRO RESUMO
Nº ART - CE20190460932
RESPONSÁVEL TÉCNICO
TOMAZ DE AQUINO G.P FILHO
ETAPA
EXECUTIVA

[Handwritten signature]
Eng. Civil - CREA-CE: 36396/D
RUA PESSOA PIRES, 100 - CENTRO - MONSENHOR TABOSA - CEARÁ

NÚMERO DO PROJETO 017.2019 | CADISTA I.C.F.

DATA JUNHO 2019

PRANCHA 06/21

V4

ESC 1:75

2 N43 Ø10.0 C=150 (1camada)

2 N1 Ø5.0 C=230

(1camada) 2 N22 Ø8.0 C=918

896



2 N24 Ø8.0 C=200 (1Ø1camada+1Ø2camada) N21 Ø8.0 C=135 (1camada)

70


24

SEÇÃO A-A

ESC 1:25

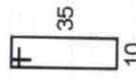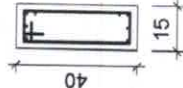

58 N2 Ø5.0 C=102

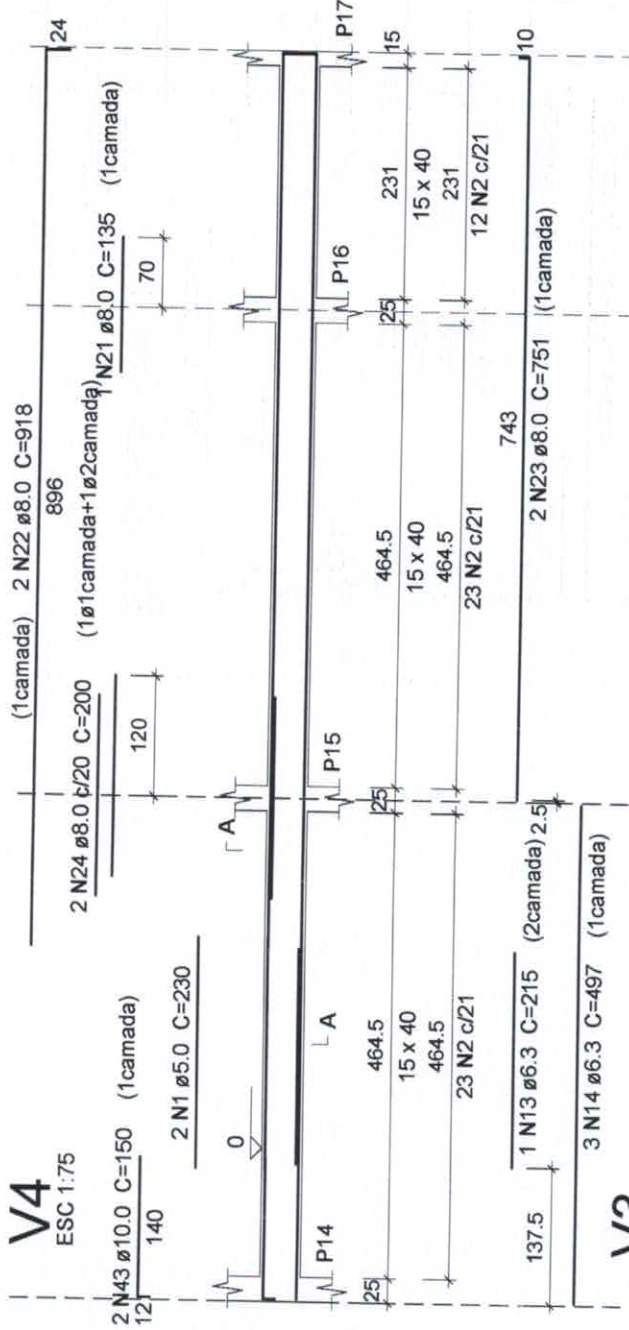

V3

ESC 1:75

3 N12 Ø6.3 C=357




3 N14 Ø6.3 C=497 (1camada)

1 N13 Ø6.3 C=215 (2camada) 2.5

20 N3 Ø5.0 C=82

1 N10 Ø6.3 C=182 (1camada)

2 N11 Ø6.3 C=349 (1camada)

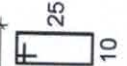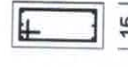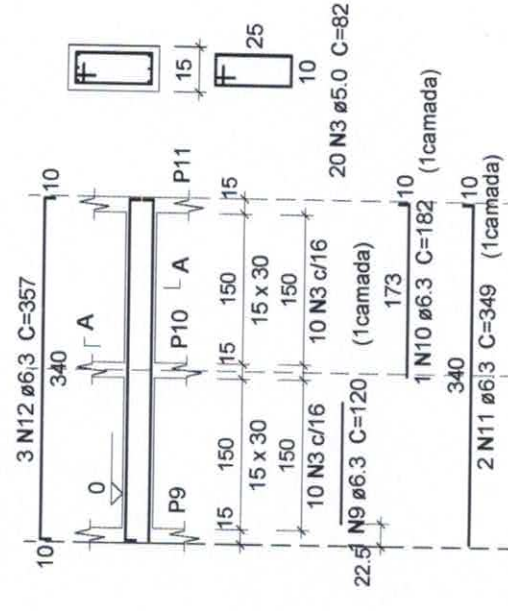

Eng. Civil - CREA-CF: 30398/D
RNP: 06055-9348



PROJETO: PROJETO ESTRUTURAL - BANHEIROS
PROPRIETÁRIO: ESCOLA MUNICIPAL DE ENSINO FUNDAMENTAL LUIZ LEITÃO
DESCRIÇÃO: REFORMA DE EDIFICAÇÃO DE USO ESPECIAL - UNIDADE ESCOLAR
ENGENHEIRO: RUA PESSOA PIRES - CENTRO - MONSENHOR TABOSA - CEP 63.780-000 - CEARÁ



DESENHOS DA PRANCHA
1-FORMA PAVIMENTO

ESCALA
1/100

QUADRO RESUMO
ÁREA CONST. - 1.715,97m²
QUADRO RESUMO
Nº ART - CE20190450832
RESPONSÁVEL TÉCNICO
TOMAZ DE AQUINO G.P FILHO
ETAPA
EXECUTIVA

NÚMERO DO PROJETO 017.2019

CADISTA


I.C.F.

DATA JUNHO 2019



PRANCHA 08/21

V5

ESC 1:75

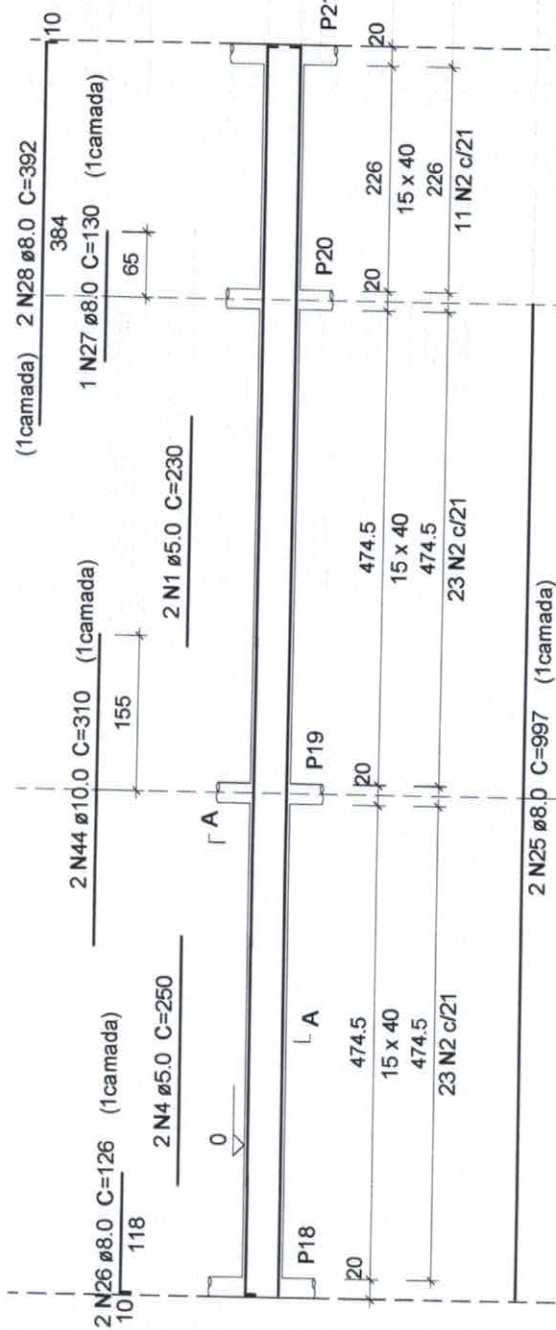

SEÇÃO A-A
ESC 1:25

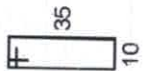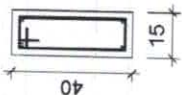


57 N2 ø5.0 C=102

SEÇÃO A-A
ESC 1:25

V6

ESC 1:75

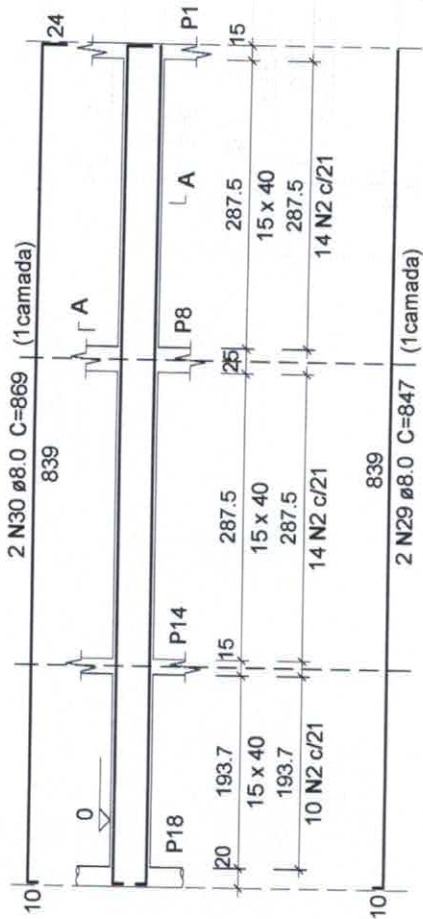

38 N2 ø5.0 C=102

COMISSÃO PERMANENTE DE LICITAÇÃO
PREFEITURA MUNICIPAL DE TABOASA - CEARÁ
RNP 069530348

PROJETO: **PROJETO ESTRUTURAL - BANHEIROS**
 PROPRIETÁRIO: ESCOLA MUNICIPAL DE ENSINO FUNDAMENTAL LUIZ LEITÃO
 DESCRIÇÃO: REFORMA DE EDIFICAÇÃO DE USO ESPECIAL - UNIDADE ESCOLAR
 ENDEREÇO: RUA PESSOA PIRES - CENTRO - MONSENHOR TABOSA - CEP 63.780-000 - CEARÁ

Eng. Civil - CREA-CI: 36395/D
 RNP 069530348

DESENHOS DA PRANCHA
 1-FORMA PAVIMENTO

ESCALA 1/100

QUADRO RESUMO
 ÁREA CONST. - 1.719,97m²
 QUADRO RESUMO
 Nº ART - CE20190450832
 RESPONSÁVEL TÉCNICO
 TOMAZ DE AQUINO G.P FILHO
 ETAPA EXECUTIVA


2M
ENGENHARIA

NÚMERO DO PROJETO 017.2019 | CAIXISTA I.C.F. | DATA JUNHO 2019 | PRANCHA 09/21

V7

ESC 1:75


SEÇÃO A-A
ESC 1:25

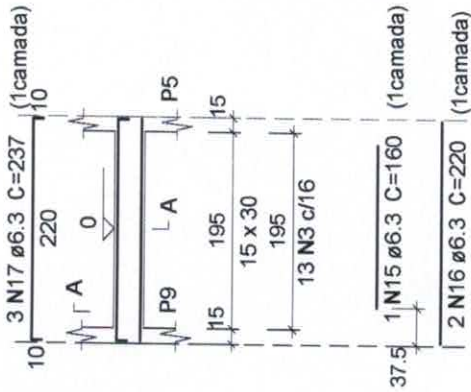

V9

ESC 1:75


SEÇÃO A-A
ESC 1:25

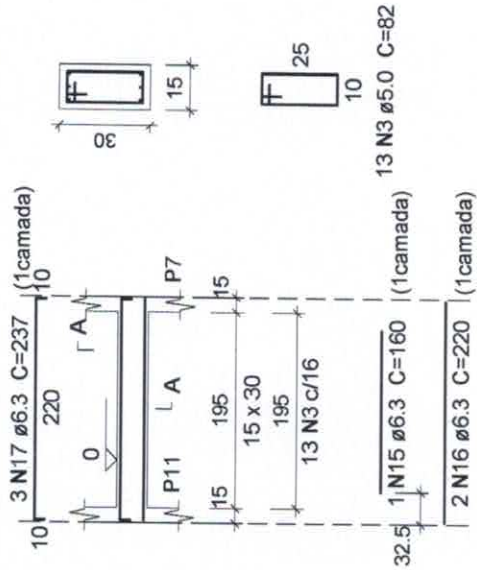

V8

ESC 1:75

SEÇÃO A-A
ESC 1:25

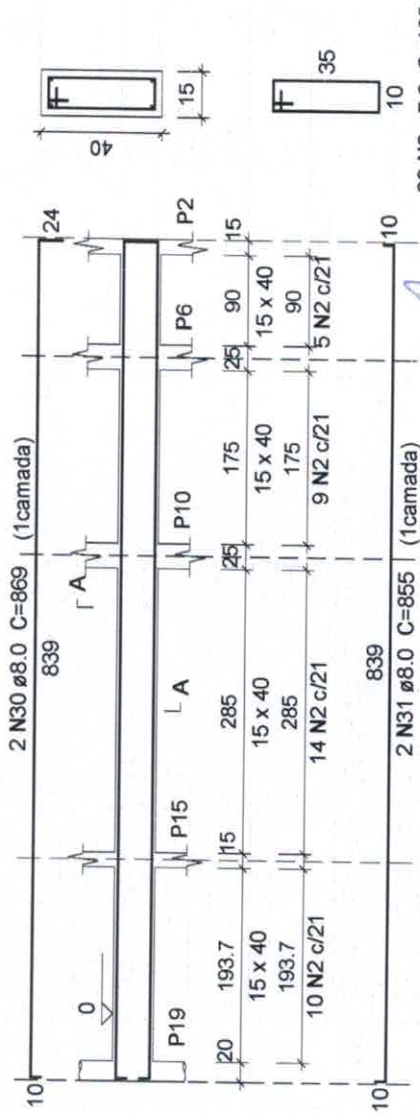

38 N2 ø5.0 C=102

PROJETO
PROJETO ESTRUTURAL - BANHEIROS

PROPRIETÁRIO
ESCOLA MUNICIPAL DE ENSINO FUNDAMENTAL LUIZ LEITÃO
DESCRIÇÃO
REFORMA DE EDIFICAÇÃO DE USO ESPECIAL - UNIDADE ESCOLAR
ENDEREÇO
RUA PESSOA PIRES - CENTRO - MONSENHOR TABOSA - CEP 63.780-000 - CEARÁ

2M
ENGENHARIA

DESENHOS DA PRANCHA
1-FORMA PAVIMENTO

ESCALA
1/100

QUADRO RESUMO
ÁREA CONST.: 1.719,97m²
QUADRO RESUMO
Nº ART. - CE20190450832
RESPONSÁVEL TÉCNICO
TOMAZ DE AQUINO G.P. FILHO
ETAPA:
EXECUTIVA

NÚMERO DO PROJETO 017.2019 CADISTA I.C.F.

DATA JUNHO 2019

PRANCHA 10/21

PREFEITURA MUNICIPAL
COMISSÃO PERMANENTE DE LICITAÇÃO

TIPO

06

259

Eng. Civil - CREA-CF: 33395/D
RNP 060324348

AO	N	DIAM (mm)	QUANT	C.UNIT (cm)	C.TOTAL (cm)
CA60	1	5.0	6	230	1380
	2	5.0	325	102	33150
	3	5.0	66	82	5412
	4	5.0	2	250	500
	5	5.0	52	52	2704
	6	5.0	52	56	2912
	7	5.0	169	72	12168
	8	6.3	1	73	73
	9	6.3	2	120	240
	10	6.3	2	182	364
	11	6.3	4	349	1396
	12	6.3	6	357	2142
	13	6.3	1	215	215
	14	6.3	3	497	1491
	15	6.3	2	160	320
	16	6.3	4	220	880
	17	6.3	6	237	1422
	18	8.0	2	987	1974
	19	8.0	4	262	1048
	20	8.0	2	190	380
	21	8.0	2	135	270
	22	8.0	4	918	3672
	23	8.0	2	751	1502
	24	8.0	2	200	400
	25	8.0	2	997	1994
	26	8.0	2	126	252
	27	8.0	1	130	130
	28	8.0	2	392	784
	29	8.0	4	847	3388
	30	8.0	6	869	5214
	31	8.0	2	855	1710
	32	8.0	2	242	484
	33	8.0	2	250	500
	34	8.0	2	625	1250
	35	8.0	2	641	1282
	36	8.0	72	79	5688
	37	8.0	24	74	1776
	38	8.0	24	84	2016
	39	8.0	24	89	2136
	40	8.0	38	99	3762
	41	8.0	24	94	2256
	42	8.0	12	109	1308
	43	10.0	4	150	600
	44	10.0	2	310	620
	45	10.0	80	VAR	VAR
	46	10.0	8	VAR	VAR
	47	10.0	4	VAR	VAR
	48	10.0	14	88	1232
	49	10.0	7	98	686
	50	10.0	4	VAR	VAR
	51	10.0	7	103	721
	52	10.0	2	VAR	VAR
	53	10.0	4	VAR	VAR
	54	10.0	4	133	1064
	55	10.0	9	118	1062

Relação do aço

- S1
- 4xS12
- S18
- V2
- V5
- V8
- V11
- SB
- S14
- 2xS19
- V3
- V6
- V9
- V12
- 4xS10
- 2xS15
- V1
- V4
- V7
- V10

Resumo do aço

AO	DIAM (mm)	C.TOTAL (m)	PESO + 10 % (kg)
CA50	6.3	85.5	23
	8.0	451.8	196.1
	10.0	268.4	182
CA60	5.0	582.3	98.7
PESO TOTAL (kg)			
CA50	401		
CA60	98.7		

Volume de concreto (C-30) = 8.64 m³
 Área de forma = 114.78 m²

[Handwritten signature and stamp]


Eng. Civil - CREA-CI: 38385/D



PROJETO ESTRUTURAL - BANHEIROS
 PROPRIETÁRIO: ESCOLA MUNICIPAL DE ENSINO FUNDAMENTAL LUIZ LEITÃO
 DESCRIÇÃO: REFORMA DE EDIFICAÇÃO DE USO ESPECIAL - UNIDADE ESCOLAR
 ENDEREÇO: RUA PESSOA PIRES - CENTRO - MONSENHOR TABOSA - CEP 63.780-000 - CEARÁ



DESENHO DA PRANCHA
 1-FORMA PAVIMENTO
 ESCALA: 1/100
 QUADRO RESUMO
 ÁREA CONST.: 1.719,97m²
 QUADRO RESUMO
 Nº ART - CE20190450832
 RESPONSÁVEL TÉCNICO
 TOMAZ DE AQUINO G.P FILHO
 ETAPA: EXECUTIVA

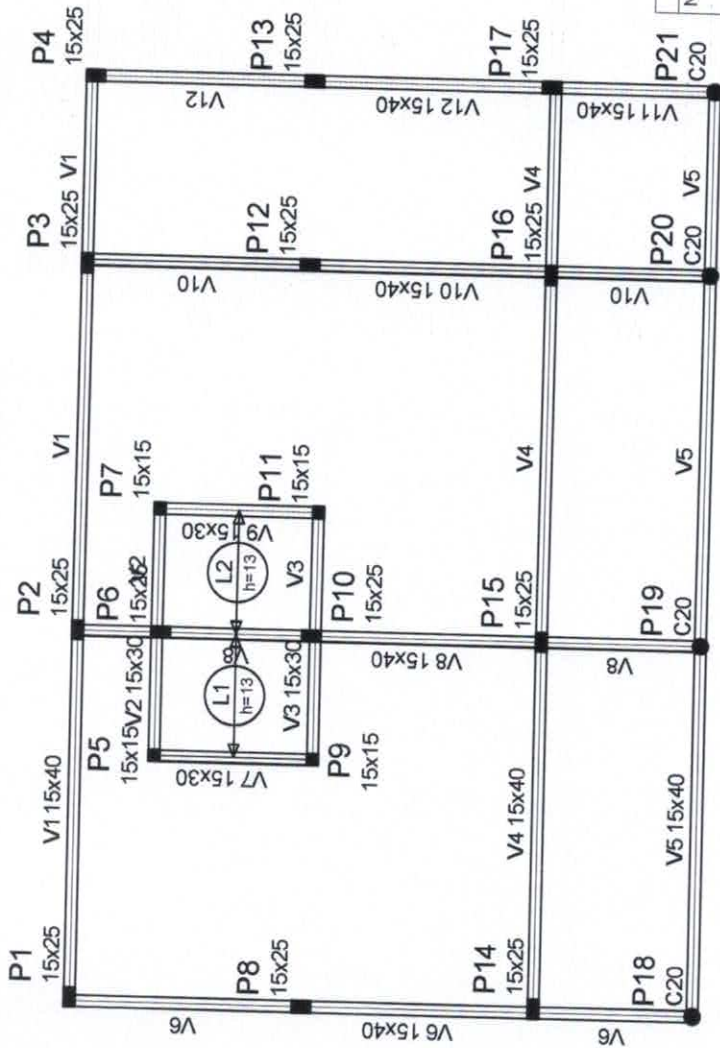

BANHEIRO - FORMA TÉRREO (Nível 300)
escala 1:100

Legenda dos Pilares

	Pilar que morre
	Pilar que passa
	Pilar que nasce
	Pilar com mudança de seção

Pilares		Elevação (cm)		Nível (cm)	
Nome	Seção (cm)	Elevação	Nível	Seção (cm)	Nível (cm)
P1	15 x 25	0	300	15 x 25	0
P2	15 x 25	0	300	15 x 25	0
P3	15 x 25	0	300	15 x 25	0
P4	15 x 25	0	300	15 x 25	0
P5	15 x 15	0	300	15 x 15	0
P6	15 x 25	0	300	15 x 25	0
P7	15 x 15	0	300	15 x 15	0
P8	15 x 25	0	300	15 x 25	0
P9	15 x 15	0	300	15 x 15	0
P10	15 x 25	0	300	15 x 25	0
P11	15 x 15	0	300	15 x 15	0
P12	15 x 25	0	300	15 x 25	0
P13	15 x 25	0	300	15 x 25	0
P14	15 x 25	0	300	15 x 25	0
P15	15 x 25	0	300	15 x 25	0
P16	15 x 25	0	300	15 x 25	0
P17	15 x 25	0	300	15 x 25	0
P18	Circ 20	0	300	Circ 20	0
P19	Circ 20	0	300	Circ 20	0
P20	Circ 20	0	300	Circ 20	0
P21	Circ 20	0	300	Circ 20	0

Vigas		Elevação (cm)		Nível (cm)	
Nome	Seção (cm)	Elevação	Nível	Seção (cm)	Nível (cm)
V1	15x40	0	300	15x40	0
V2	15x30	0	300	15x30	0
V3	15x30	0	300	15x30	0
V4	15x40	0	300	15x40	0
V5	15x40	0	300	15x40	0
V6	15x40	0	300	15x40	0
V7	15x30	0	300	15x30	0
V8	15x40	0	300	15x40	0
V9	15x30	0	300	15x30	0
V10	15x40	0	300	15x40	0
V11	15x40	0	300	15x40	0
V12	15x40	0	300	15x40	0

Características dos materiais

fk	Ecs
300	268384

Dimensão máxima do agregado = 19 mm

Lajes		Dados		Sobrecarga (kgf/m²)	
Nome	Tipo	Altura (cm)	Elevação (cm)	Nível (cm)	Peso próprio (kgf/m²)
L1	Panel maciço 1D	13	0	300	325
L2	Panel maciço 1D	13	0	300	325

COMISSÃO PERMANENTE DE LICITAÇÃO
Fis 262

PROJETO
PROJETO ESTRUTURAL - BANHEIROS
PROPRIETÁRIO
ESCOLA MUNICIPAL DE ENSINO FUNDAMENTAL LUIZ LEITÃO
DESCRIÇÃO
REFORMA DE EDIFICAÇÃO DE USO ESPECIAL - UNIDADE ESCOLAR
ENGENHEIRO
RUA PESSOA PIRES - CENTRO - MONSENHOR TABOSA - CEP 63.780-000 - CEARÁ


2M
ENGENHARIA

DESENHOS DA PRANCHA
1-FORMA PAVIMENTO
ESCALA
1/100
QUADRO RESUMO
ÁREA CONST.: 1.719,97m²
QUADRO RESUMO
Nº ART - CE20190450832
RESPONSÁVEL TÉCNICO
TOMAZ DE AQUINO G.P FILHO
ETAPA
EXECUTIVA

NÚMERO DO PROJETO 017.2019 | CADISTA I.C.F. | DATA JUNHO 2019 | PRANCHA 13/21


V1

ESC 1:75

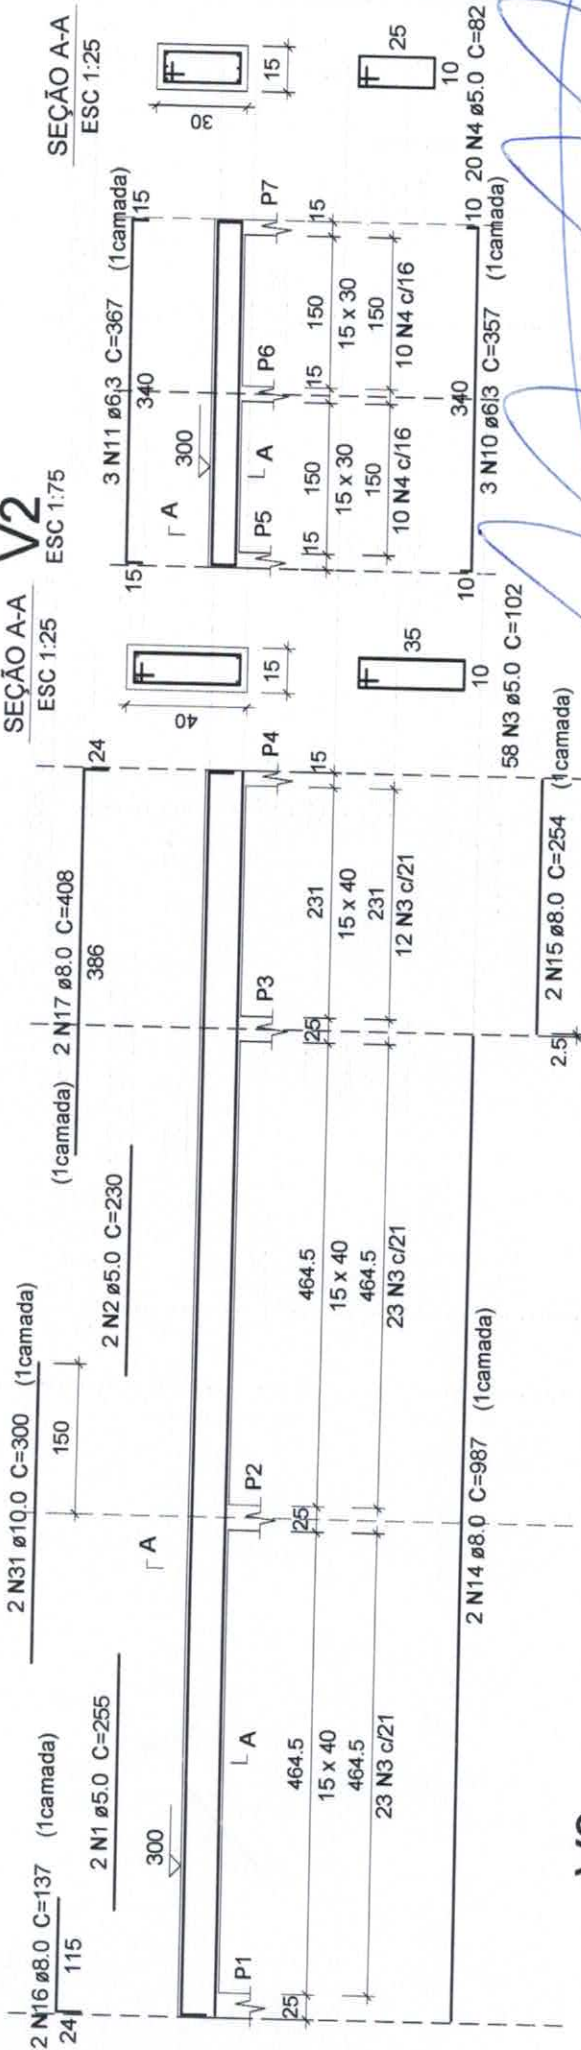

V3

ESC 1:75

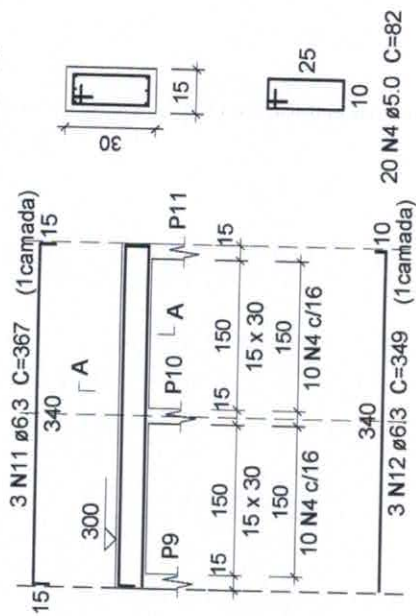

Projeto de Engenharia de Arquitetura e Urbanismo

Eng. Civil - CREA-Ce 38395/D

R.N.º 083755348

263

COMISSÃO PERMANENTE DE LICITAÇÃO

PROJETO
PROJETO ESTRUTURAL - BANHEIROS
 PROPRIETÁRIO
 ESCOLA MUNICIPAL DE ENSINO FUNDAMENTAL LUIZ LEITÃO
 DESCRIÇÃO
 REFORMA DE EDIFICAÇÃO DE USO ESPECIAL - UNIDADE ESCOLAR
 ENDEREÇO
 RUA PESSOA PIRES - CENTRO - MONSENHOR TABOSA - CEP 63.780-000 - CEARÁ

2M
 ENGENHARIA

DESENHOS DA PRANCHA

1-FORMA PAVIMENTO

ESCALA

1/100

QUADRO RESUMO
 ÁREA CONST.: 1.719,97m²
 QUADRO RESUMO
 Nº ART - CE20190450832
 RESPONSÁVEL TÉCNICO
 TOMAZ DE AQUINO G.P FILHO
 ETAPA:
 EXECUTIVA

NÚMERO DO PROJETO

017.2019

CADISTA

I.C.F.

DATA


JUNHO 2019

PRANCHA



14/21

V4

ESC 1:75

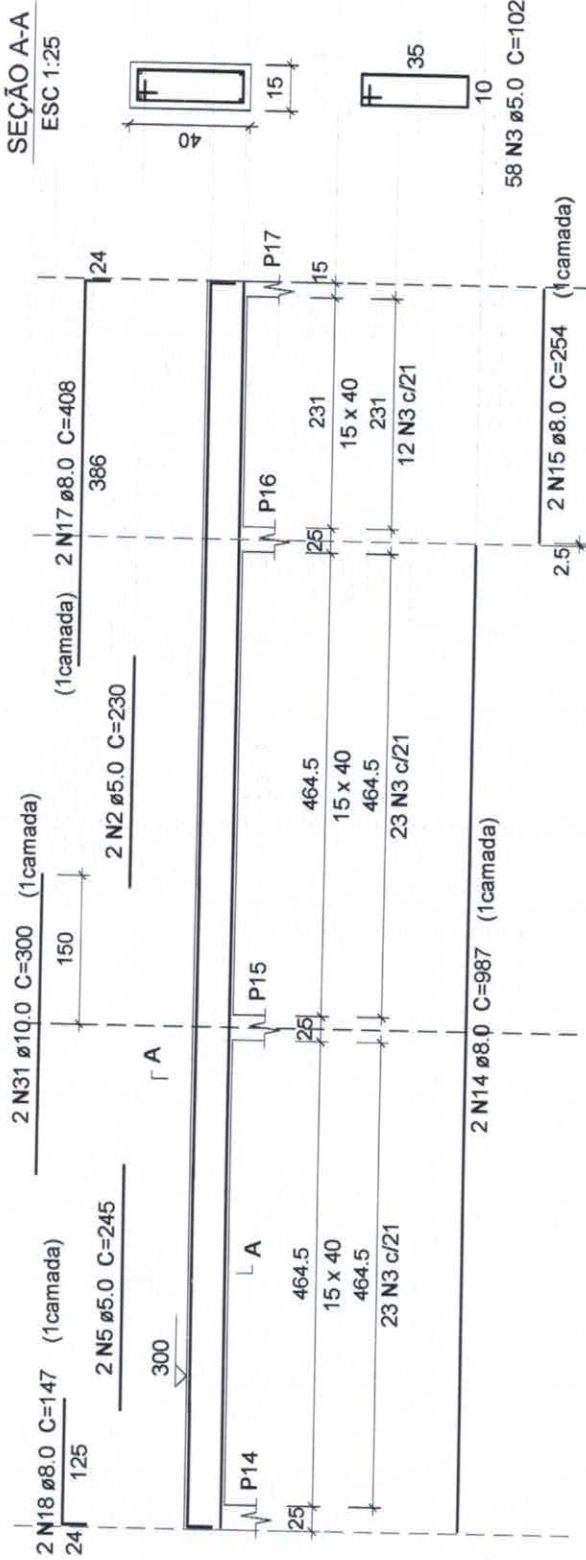

SEÇÃO A-A
ESC 1:25

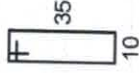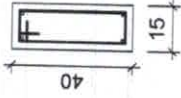

58 N3 ø5.0 C=102

PREFEITURA MUNICIPAL
 COMISSÃO PERMANENTE DE LICITAÇÃO

PROJETO: PROJETO ESTRUTURAL - BANHEIROS
 PROPRIETÁRIO: ESCOLA MUNICIPAL DE ENSINO FUNDAMENTAL LUIZ LEITÃO
 DESCRIÇÃO: REFORMA DE EDIFICAÇÃO DE USO ESPECIAL - UNIDADE ESCOLAR
 ENDEREÇO: RUA PESSOA PIRES - CENTRO - MONSENHOR TABOSA - CEP 63.780-000 - CEARÁ

2M
ENGENHARIA

DESENHOS DA PRANCHA
 1-FORMA PAVIMENTO

ESCALA
 1/100


QUADRO RESUMO
 ÁREA CONST.: 1.719,97m²
 QUADRO RESUMO
 Nº ART - CE20190450832
 RESPONSÁVEL TÉCNICO
 TOMAZ DE AQUINO G P FILHO
 ETAPA:
 EXECUTIVA

Tomaz de Aquino Gomes de Aguiar
 Eng. Civil - CREA-CF: 38395D
 RNP 060334248



NÚMERO DO PROJETO 017.2019 | CADISTA I.C.F. | DATA JUNHO 2019 | PRANCHA 15/21

V5

ESC 1:75

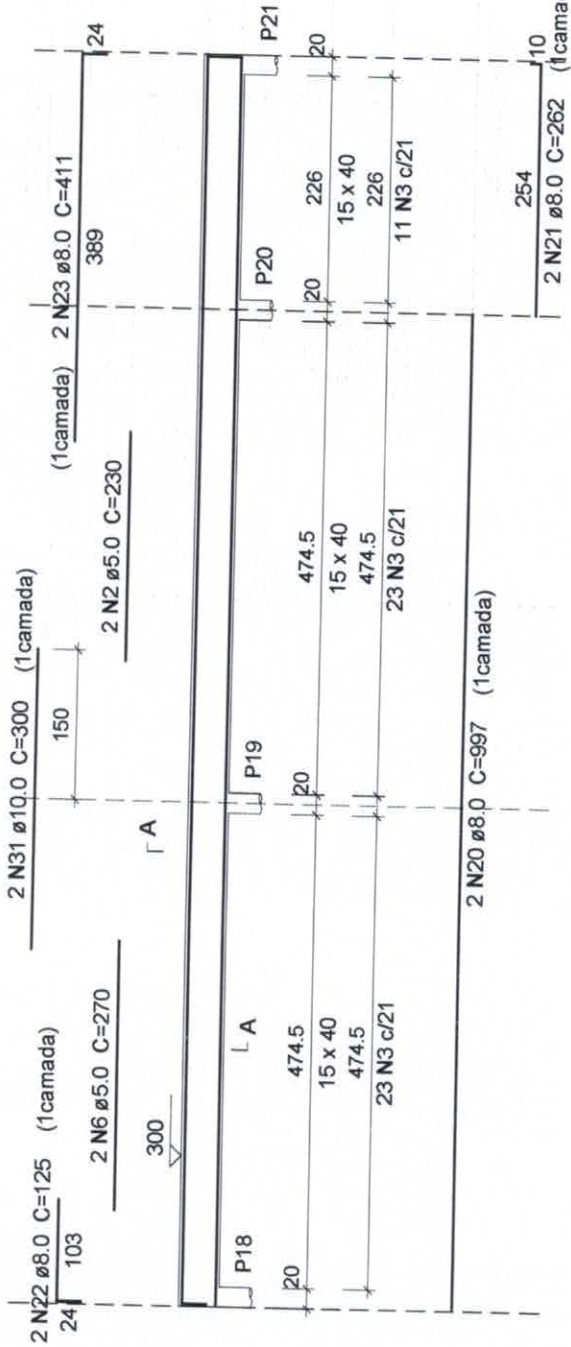


SEÇÃO A-A
ESC 1:25

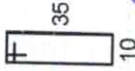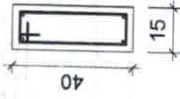



57 N3 ø5.0 C=102

V6

ESC 1:75

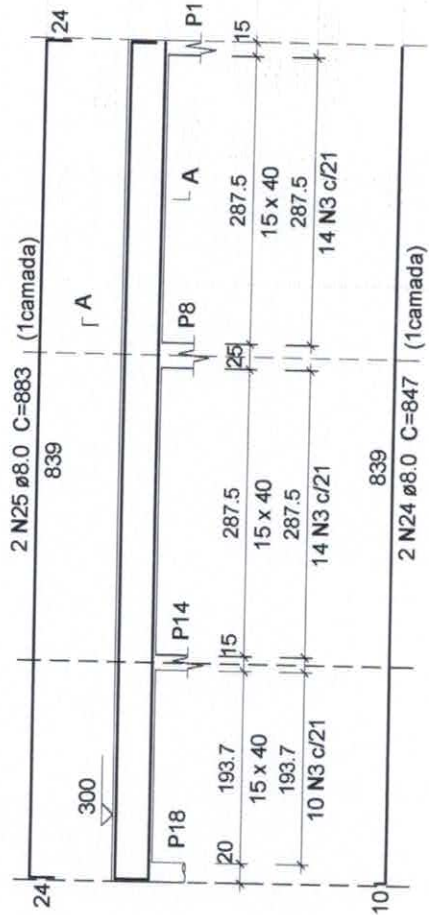

SEÇÃO A-A
ESC 1:25

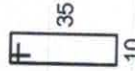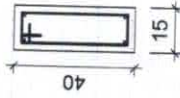

38 N3 ø5.0 C=102

PROJETO
PROJETO ESTRUTURAL - BANHEIROS
 PROPRIETÁRIO
 ESCOLA MUNICIPAL DE ENSINO FUNDAMENTAL LUIZ LEITÃO
 DESCRIÇÃO
 REFORMA DE EDIFICAÇÃO DE USO ESPECIAL - UNIDADE ESCOLAR
 ENDEREÇO
 RUA PESSOA PIRES - CENTRO - MONSENHOR TABOSA - CEP 63.780-000 - CEARÁ

Eng. Civil - CREA-CE/38395D
 RNP 060338348

COMISSÃO PERMANENTE DE LICITAÇÃO
 Nº 265

QUADRO RESUMO
 ÁREA CONST.: 1.719,97m²
 QUADRO RESUMO
 Nº ART - CE20190450832
 RESPONSÁVEL TÉCNICO
 TOMAZ DE AQUINO G.P. FILHO
 ETAPA
 EXECUTIVA

DESENHOS DA PRANCHA
 1-FORMA PAVIMENTO

ESCALA
 1/100

2M
ENGENHARIA


NÚMERO DO PROJETO 017.2019 | CADISTA I.C.F. | DATA JUNHO 2019 | PRANCHA 16/21

V7

ESC 1:75

SEÇÃO A-A

ESC 1:25

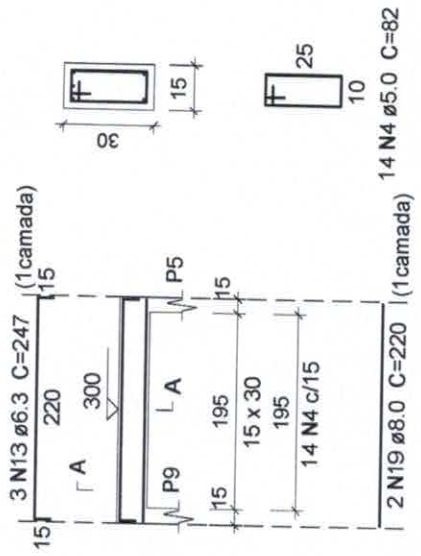


V8

ESC 1:75

SEÇÃO A-A

ESC 1:25

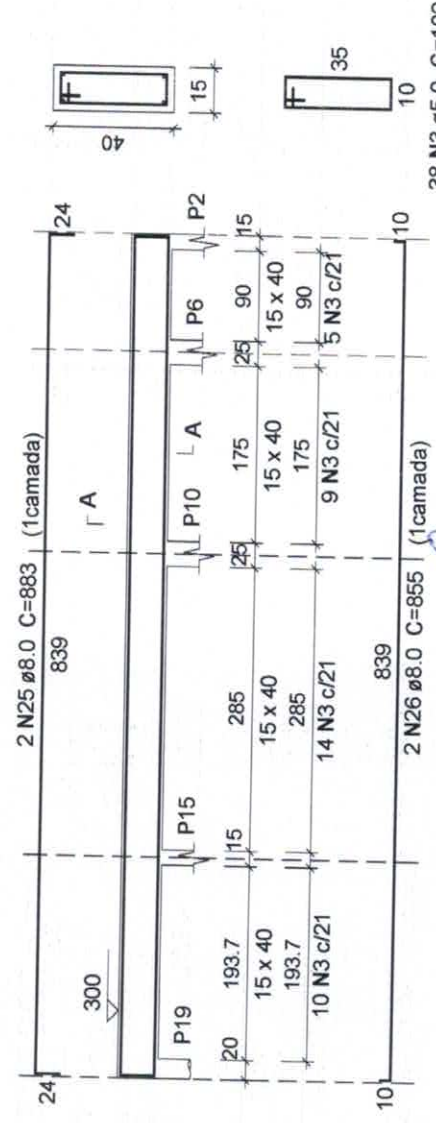


V9

ESC 1:75

SEÇÃO A-A

ESC 1:25

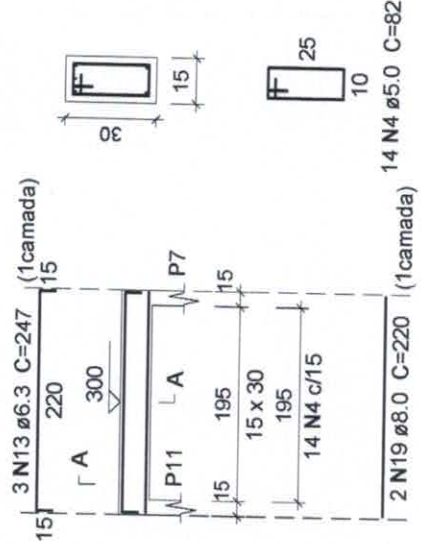

[Handwritten signature]
 Eng. Civil - CREA-CE 38395/D
 RNP 060324348
 Tomaz de Aquino Gomes e Filhos


PROJETO: **PROJETO ESTRUTURAL - BANHEIROS**
 PROPRIETÁRIO: ESCOLA MUNICIPAL DE ENSINO FUNDAMENTAL LUIZ LEITÃO
 DESCRIÇÃO: REFORMA DE EDIFICAÇÃO DE USO ESPECIAL - UNIDADE ESCOLAR
 ENDEREÇO: RUA PESSOA PIRES - CENTRO - MONSENHOR TABOSA - CEP 63.780-000 - CEARÁ

PREF. MUNICIPAL DE LICITAÇÃO
 FIS. 266


2M
ENGENHARIA

QUADRO RESUMO	ESCALA
ÁREA CONST. : 1.719,97m ²	1/100
QUADRO RESUMO	
Nº ART - CE20190450832	
RESPONSÁVEL TÉCNICO	
TOMAZ DE AQUINO G F FILHO	
ETAPA	
EXECUTIVA	


V10
ESC 1:75

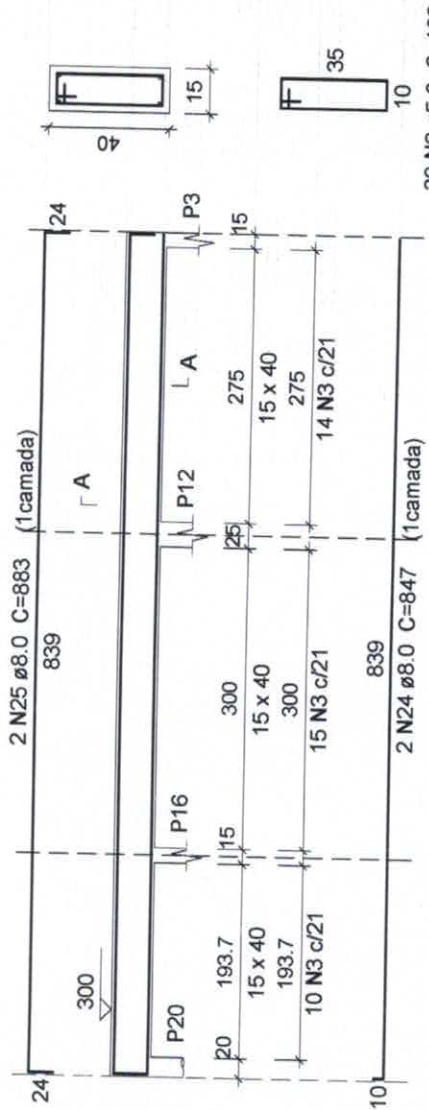


SEÇÃO A-A
ESC 1:25

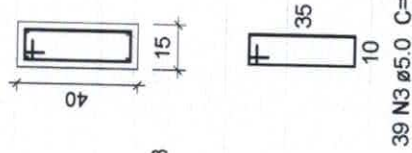


V11
ESC 1:75

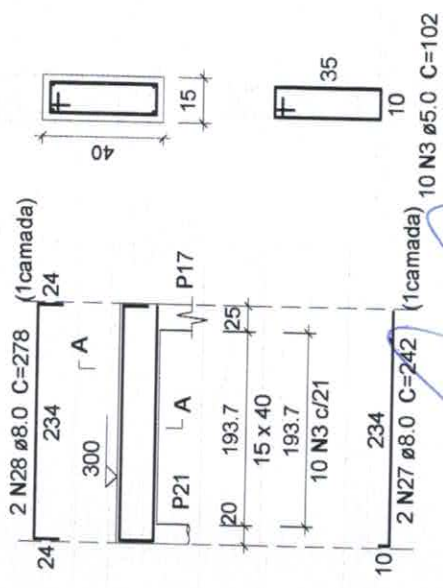


SEÇÃO A-A
ESC 1:25

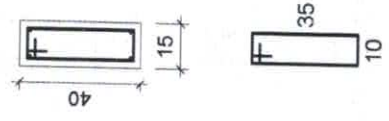

V12
ESC 1:75

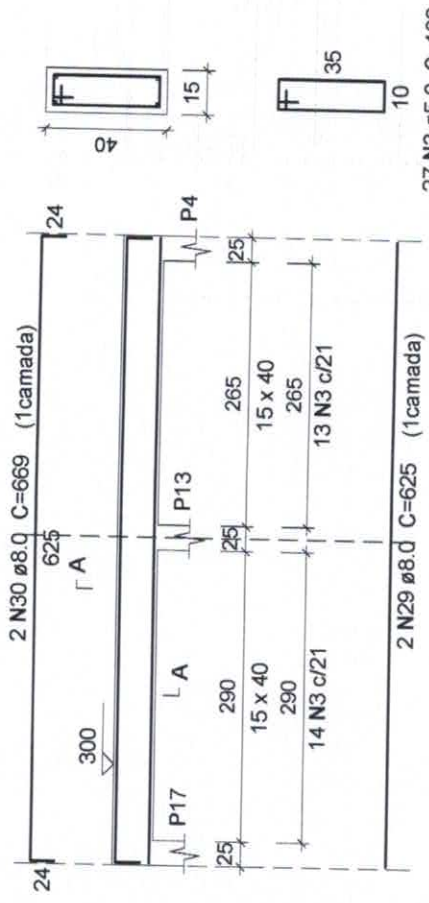

SEÇÃO A-A
ESC 1:25

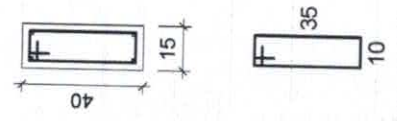

PROJETO: **PROJETO ESTRUTURAL - BANHEIROS**
 PROPRIETÁRIO: ESCOLA MUNICIPAL DE ENSINO FUNDAMENTAL LUIZ LEITÃO
 DESCRIÇÃO: REFORMA DE EDIFICAÇÃO DE USO ESPECIAL - UNIDADE ESCOLAR
 ENDEREÇO: RUA PESSOA PIRES - CENTRO - MONSENHOR TABOSA - CEP 63.780-000 - CEARÁ

TIPO: 267

COMISSÃO PERMANENTE DE LICITAÇÃO

PREF. MUNICIPAL

Eng. Civil - CREA-CE 38395/D
 RNP 030554348
 Tenaz de Antônio Gomes Rêgo e Filho

2M
ENGENHARIA




DESENHOS DA PRANCHA
1-FORMA PAVIMENTO

ESCALA 1/100

QUADRO RESUMO
 ÁREA CONST.: 1.719,97m²
 QUADRO RESUMO
 Nº ART - CE20190450832
 RESPONSÁVEL TÉCNICO
 TOMAZ DE AQUINO G.P FILHO
 ETAPA EXECUTIVA

NÚMERO DO PROJETO 017.2019 CADISTA I.C.F. DATA JUNHO 2019

PRANCHA 18/21

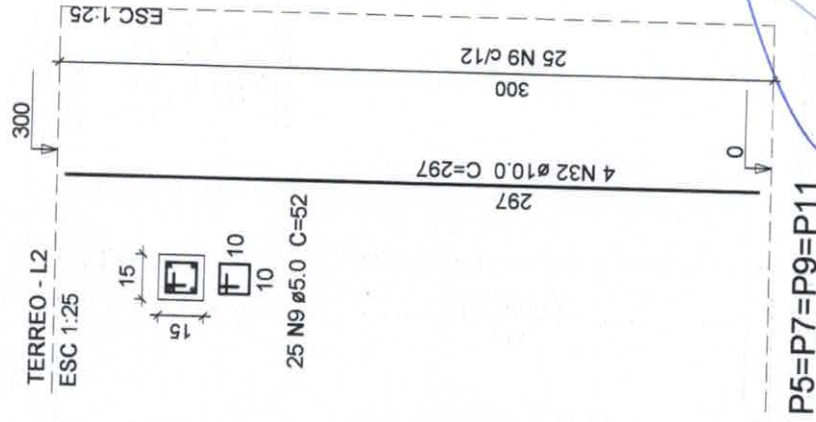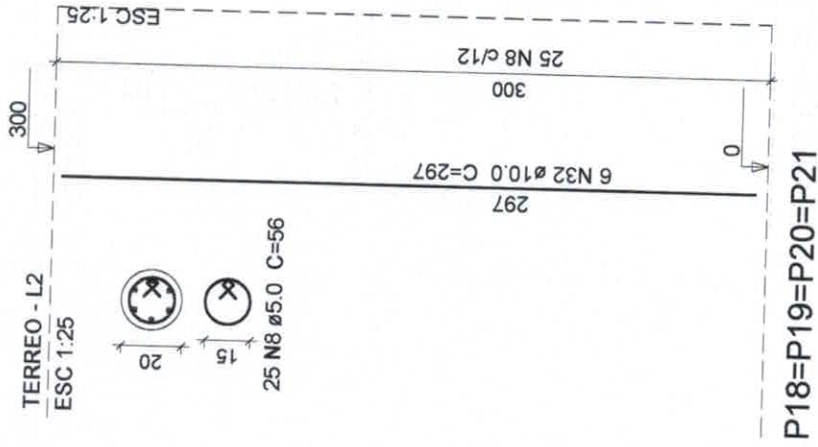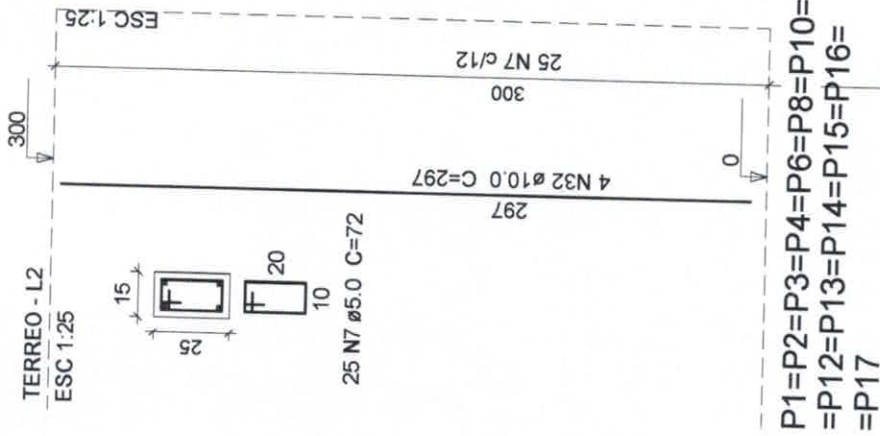

[Handwritten signature]
 Eng. Civil - CREA-Ce: 38395D
 Rua de Aquino Gomes Parente Filho

COMISSÃO PERMANENTE DE LICITAÇÃO
 TI 268
 18

PROJETO
PROJETO ESTRUTURAL - BANHEIROS
 PROPRIETÁRIO
 ESCOLA MUNICIPAL DE ENSINO FUNDAMENTAL LUIZ LEITÃO
 DESCRIÇÃO
 REFORMA DE EDIFICAÇÃO DE USO ESPECIAL - UNIDADE ESCOLAR
 ENDEREÇO
 RUA PESSOA PIRES - CENTRO - MONSENHOR TABOSA - CEP 63.780-000 - CEARÁ

DESENHOS DA PRANCHA		ESCALA	QUADRO RESUMO
1-FORMA PAVIMENTO		1/100	ÁREA CONST.: 1.719,97m ²
			QUADRO RESUMO
			Nº ART - CE20190450532
			RESPONSÁVEL TÉCNICO
			TOMAZ DE AQUINO G.P. FILHO
			ETAPA:
			EXECUTIVA

2M
ENGENHARIA

NÚMERO DO PROJETO 017.2019 | CAIXA I.C.F. | DATA JUNHO 2019 | PRANCHA 19/21

Relação do aço


8xVT1a

8xVT2a


AÇO	N	DIAM (mm)	QUANT	C. UNIT (cm)	C. TOTAL (cm)
CA60	1	TR 08644	16	166	2656
CA50	2	6.3	16	177	2832

Resumo do aço

AÇO	DIAM (mm)	C. TOTAL (m)	PESO + 10 % (kg)
CA50	6.3	28.4	7.6
CA60	TR 08644	26.6	21.5
PESO TOTAL (kg)			
CA50			7.6
CA60			21.5

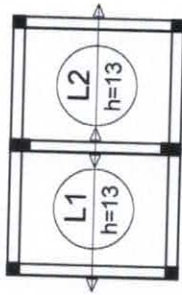


Armação positiva das lajes do pavimento TERREO (Eixo X)
escala 1:100

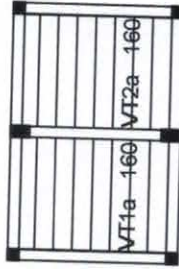

Planta de vigotas pré-moldadas
escala 1:100


VT1a (8 unidades)

(L1)
ESC 1:100

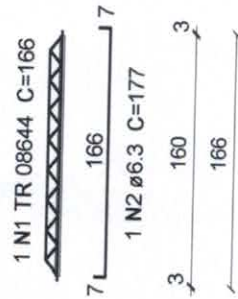

VT2a (8 unidades)

(L2)
ESC 1:100

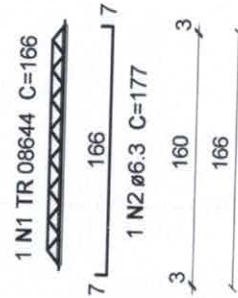

[Handwritten signature]
Eng.º Civil - OREA-CE 30385D
RUA PESSOA PIRES - CENTRO - MONSENHOR TABOSA - CEP 63.780-000 - CEARÁ

PROJETO: **PROJETO ESTRUTURAL - BANHEIROS**
 PROPRIETÁRIO: ESCOLA MUNICIPAL DE ENSINO FUNDAMENTAL LUIZ LEITÃO
 DESCRIÇÃO: REFORMA DE EDIFICAÇÃO DE USO ESPECIAL - UNIDADE ESCOLAR
 ENGENHEIRO: RUA PESSOA PIRES - CENTRO - MONSENHOR TABOSA - CEP 63.780-000 - CEARÁ

2M ENGENHARIA
 NÚMERO DO PROJETO: 017.2019 | CAUSA: I.C.F. | DATA: JUNHO 2019 | PRANCHA: 20/21

QUADRO RESUMO
 ÁREA CONST.: 1.719,97m²
 QUADRO RESUMO
 Nº ART - CE20190450832
 RESPONSÁVEL TÉCNICO
 TOMAZ DE AQUINO G.P FILHO
 ETAPA: EXECUTIVA

DESENHOS DA PRANCHA
 1-FORMA PAVIMENTO
 ESCALA: 1/100

AÇO	N	DIAM (mm)	QUANT	C.UNIT (cm)	C.TOTAL (cm)
CA60	1	5.0	2	255	510
	2	5.0	6	230	1380
	3	5.0	325	102	33150
	4	5.0	68	82	5576
	5	5.0	2	245	490
	6	5.0	2	270	540
	7	5.0	325	72	23400
	8	5.0	100	56	5600
	9	5.0	100	52	5200
	10	6.3	3	357	1071
CA50	11	6.3	6	367	2202
	12	6.3	3	349	1047
	13	6.3	6	247	1482
	14	8.0	4	987	3948
	15	8.0	4	254	1016
	16	8.0	2	137	274
	17	8.0	4	408	1632
	18	8.0	2	147	294
	19	8.0	4	220	880
	20	8.0	2	997	1994
	21	8.0	2	262	524
	22	8.0	2	125	250
	23	8.0	2	411	822
	24	8.0	4	847	3388
	25	8.0	6	883	5298
	26	8.0	2	855	1710
	27	8.0	2	242	484
	28	8.0	2	278	556
	29	8.0	2	625	1250
	30	8.0	2	669	1338
	31	10.0	6	300	1800
	32	10.0	92	297	27324

Relação do aço

13xP1
V1
V4
V7
V10

4xP5
V2
V5
V8
V11

4xP18
V3
V6
V9
V12

Resumo do aço

AÇO	DIAM (mm)	C.TOTAL (m)	PESO + 10 % (kg)
CA50	6.3	58.1	15.6
	8.0	256.6	111.4
	10.0	291.3	197.5
CA60	5.0	758.5	128.6
PESO TOTAL (kg)			
CA50			324.5
CA60			128.6

Volume de concreto (C-30) = 6.92 m³
 Area de forma = 122.46 m²

[Handwritten signature]
 Eng. Civil - CREA-CI: 33395/D
 Rua de Aquino Gomes Távora Filho
 20230-330

PREFEITURA MUNICIPAL
 COMISSÃO PERMANENTE DE LICITAÇÃO
 Fis 270

PROJETO
PROJETO ESTRUTURAL - BANHEIROS
 PROPRIETÁRIO
 ESCOLA MUNICIPAL DE ENSINO FUNDAMENTAL LUIZ LEITÃO
 DESCRIÇÃO
 REFORMA DE EDIFICAÇÃO DE USO ESPECIAL - UNIDADE ESCOLAR
 ENDEREÇO
 RUA PESSOA PIRES - CENTRO - MONSENHOR TABOSA - CEP 63.780-000 - CEARÁ

2M
ENGENHARIA

DESENHOS DA PRANCHA
 1-FORMA PAVIMENTO

ESCALA
 1/100

QUADRO RESUMO
 ÁREA CONST.: 1.719,97m²
 QUADRO RESUMO
 Nº ART - CE20190450832
 RESPONSÁVEL TÉCNICO
 TOMAZ DE AQUINO G.P FILHO
 ETAPA
 EXECUTIVA

NÚMERO DO PROJETO 017.2019 | CADISTA I.C.F. | DATA JUNHO 2019 | PRANCHA 21/21

MAPP: 21130 - Reforma Colegio Luiz Leitão (Construção Da Cozinhas E Salas Extras E Cobertura Metálica)


RELATÓRIO FOTOGRÁFICO DO MARCO ZERO

FOTO Nº: 01/08 LOCAL: Colégio Luiz Leitão – Rua de Acesso



DATA: 07/11/2019 SENTIDO: Fotografia: O-E COORDENADAS GEOGRÁFICAS: 381688,80 E – 9470568,06 S

FOTO Nº: 02/08 LOCAL: Colégio Luiz Leitão – Acesso

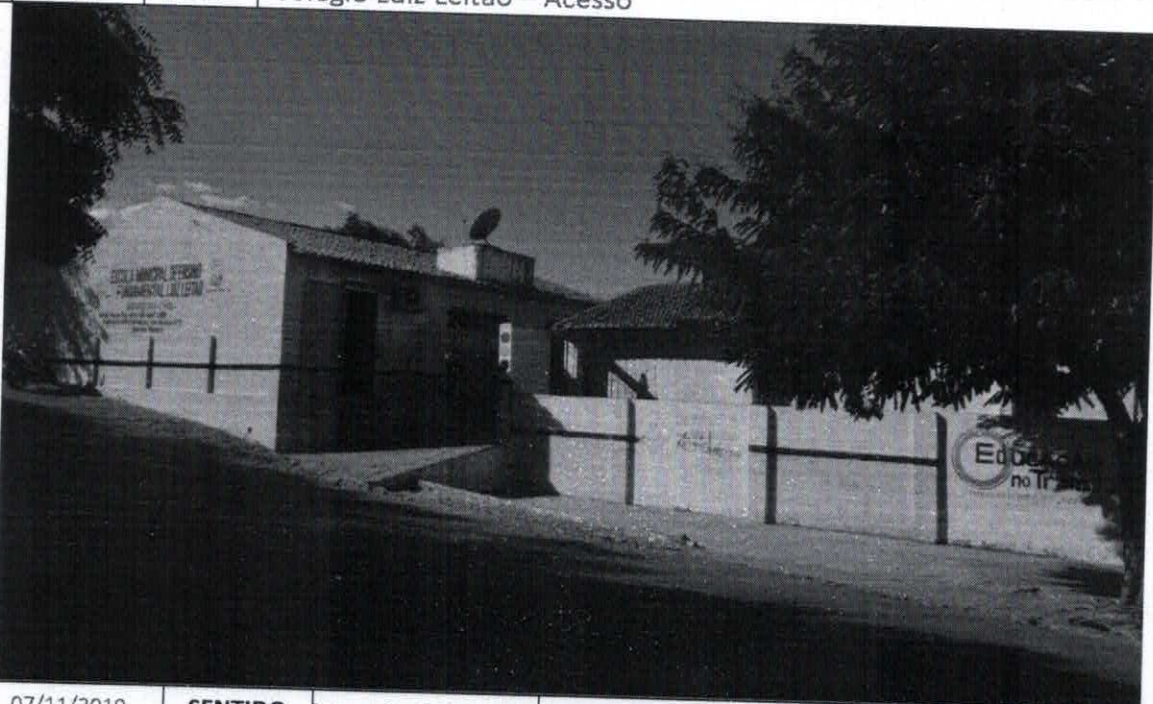

DATA: 07/11/2019 SENTIDO: Fotografia: S-N COORDENADAS GEOGRÁFICAS: 381742,83 E – 9470557,64 S

MAPP: 21130 - Reforma Colegio Luiz Leitão (Construção Da Cozinhas E Salas Extras E Cobertura Metálica)


RELATÓRIO FOTOGRÁFICO DO MARCO ZERO

FOTO Nº: 03/08 LOCAL: Local onde será construída cobertura metálica



DATA: 07/11/2019 SENTIDO: Fotografia: O-E COORDENADAS GEOGRÁFICAS: 381737,27 E 9470579,59 S

FOTO Nº: 04/08 LOCAL: Local onde será construída cobertura metálica

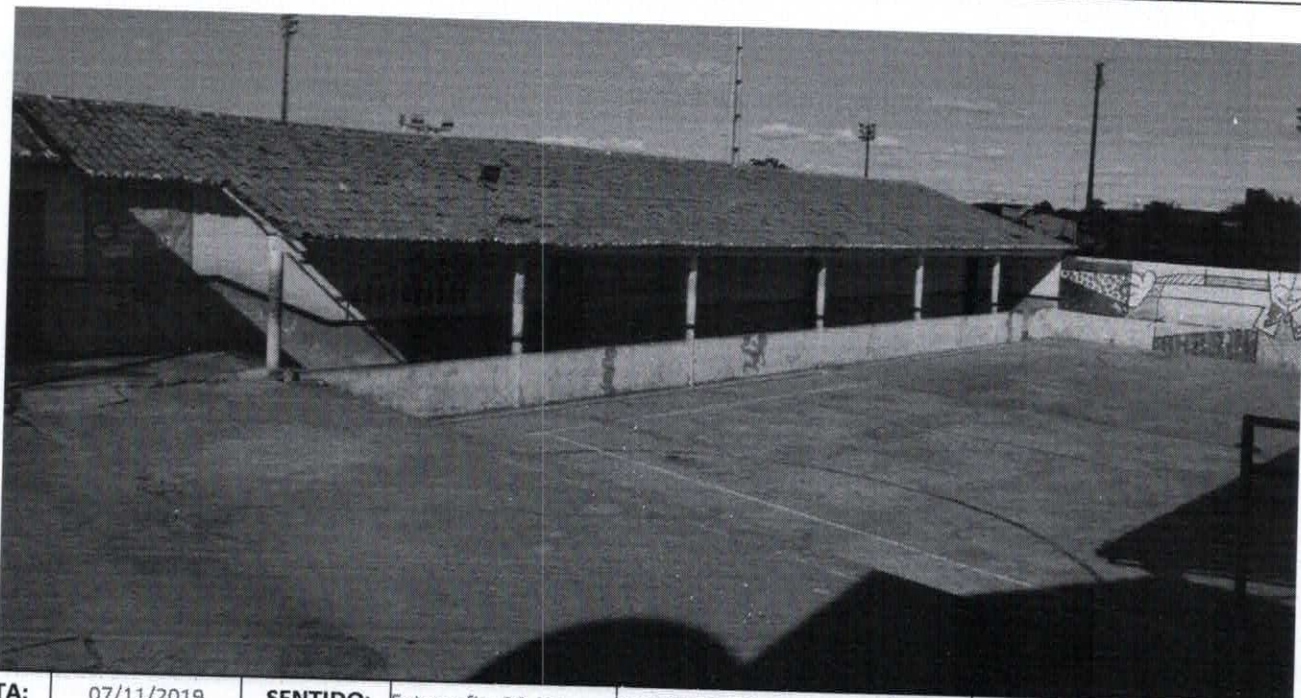

DATA: 07/11/2019 SENTIDO: Fotografia: SO-NE COORDENADAS GEOGRÁFICAS: 381737,27 E 9470579,59 S

MAPP: 21130 - Reforma Colegio Luiz Leitão (Construção Da Cozinhas E Salas Extras E Cobertura Metálica)

RELATÓRIO FOTOGRÁFICO DO MARCO ZERO

FOTO Nº: 05/08 LOCAL: Local onde será demolido e construído novos banheiros



DATA: 07/11/2019 SENTIDO: Da fotografia: SE-NO COORDENADAS GEOGRÁFICAS: 381737,27 E 9470579,59 S

FOTO Nº: 06/08 LOCAL: Local onde será demolido e construído novos banheiros



DATA: 07/11/2019 SENTIDO: Da fotografia: NO-SE COORDENADAS GEOGRÁFICAS: 381737,27 E 9470579,59 S

MAPP: 21130 - Reforma Colegio Luiz Leitão (Construção Da Cozinhas E Salas Extras E Cobertura Metálica)

RELATÓRIO FOTOGRÁFICO DO MARCO ZERO


FOTO Nº: 07/08	LOCAL: Local onde será construído novas salas de aula
	
DATA: 07/11/2019	SENTIDO: Da fotografia: E-O
COORDENADAS GEOGRÁFICAS: 381737,27 E 9470579,59 S	

FOTO Nº: 08/08	LOCAL: Local onde será construído novas salas de aula
	
DATA: 07/11/2019	SENTIDO: Da fotografia: S-N
COORDENADAS GEOGRÁFICAS: 381722,52 E - 9470558,47 S	

Antônio de Aquino Gomes Parente Filho
 Eng. Civil - CREA-CE: 38995



Anotação de Responsabilidade Técnica - ART
Lei nº 6.496, de 7 de dezembro de 1977

CREA-CE

ART OBRA / SERVIÇO
Nº CE20190450832

Conselho Regional de Engenharia e Agronomia do Ceará

INICIAL

1. Responsável Técnico

TOMAZ DE AQUINO GOMES PARENTE FILHO
Título profissional: **ENGENHEIRO CIVIL**



RNP: 0603344348
Registro: 0603344348CE

2. Dados do Contrato

Contratante: **PREFEITURA MUNICIPAL DE MONSENHOR TABOSA**
PRAÇA 07 DE SETEMBRO
Complemento:
Cidade: **Monsenhor Tabosa**

Bairro: **CENTRO**
UF: **CE**

CPF/CNPJ: 07.693.989/0001-05
Nº: 15
CEP: 63780000

Contrato: **Não especificado** Celebrado em: **19/02/2019**
Valor: **R\$ 240.875,30** Tipo de contratante: **Pessoa Jurídica de Direito Público**
Ação Institucional: **NENHUMA - NÃO OPTANTE**

Situação: **BAIXA DE ART**

Atendido: **SIM**

Data da Solicitação: **11/06/2020**

Data do Atendimento:

Motivo: **CONCLUSÃO DA OBRA/SERVIÇO**

Descrição: **Baixa de ART em bloco (serviços)**

3. Dados da Obra/Serviço

RUA SEM DENOMINAÇÃO OFICIAL

Complemento:

Cidade: **Monsenhor Tabosa**

Data de Início: **19/02/2019**

Finalidade: **Escolar**

Proprietário: **PREFEITURA MUNICIPAL DE MONSENHOR TABOSA**

Bairro: **ZONA URBANA**

UF: **CE**

Previsão de término: **19/05/2019**

Coordenadas Geográficas: **0, 0**

Código: **Não Especificado**

Nº: **SEM**

CEP: **63780000**

CPF/CNPJ: 07.693.989/0001-05

4. Atividade Técnica

7 - FISCALIZACAO

17 - FISCALIZAÇÃO > OBRAS E SERVIÇOS - CONSTRUÇÃO CIVIL > EDIFICAÇÕES > EDIFICAÇÃO DE ALVENARIA > #4113 - ESCOLA

Quantidade 1,00
Unidade un

17 - EXECUÇÃO

38 - ORÇAMENTO > OBRAS E SERVIÇOS - CONSTRUÇÃO CIVIL > EDIFICAÇÕES > EDIFICAÇÃO DE ALVENARIA > #4113 - ESCOLA

Quantidade 1,00
Unidade un

5 - PROJETO > OBRAS E SERVIÇOS - CONSTRUÇÃO CIVIL > EDIFICAÇÕES > EDIFICAÇÃO DE ALVENARIA > #4113 - ESCOLA

Quantidade 1,00
Unidade un

5. Observações

REFORMA DA ESCOLA LUIZ LEITÃO NA SEDE DO MUNICÍPIO DE MONSENHOR TABOSA/CE.

6. Declarações

- Declaro que estou cumprindo as regras de acessibilidade previstas nas normas técnicas da ABNT, na legislação específica e no decreto n. 5296/2004.

7. Entidade de Classe

SINDICATO DOS ENGENHEIROS NO ESTADO DO CEARÁ (SENGE-CE)

8. Assinaturas

Declaro serem verdadeiras as informações acima

Local _____ de _____ data _____

TOMAZ DE AQUINO GOMES PARENTE FILHO - CPF: 624.060.943-91

Tomaz de Aquino Gomes Parente Filho

Eng. Civil - CREA CE: 393957

PREFEITURA MUNICIPAL DE MONSENHOR TABOSA - CNPJ: 07.693.989/0001-05

9. Informações

* A ART é válida somente quando quitada, mediante apresentação do comprovante do pagamento ou conferência no site do Crea.

* Somente é considerada válida a ART quando estiver cadastrada no CREA, quitada, possuir as assinaturas originais do profissional e contratante.

10. Valor

Valor da ART: **R\$ 226,50** Registrada em: **22/02/2019** Valor pago: **R\$ 226,50** Nosso Número: **8213117049**

A autenticidade desta ART pode ser verificada em: <https://crea-ce.sitac.com.br/publica/>, com a chave: y76b2
Impresso em: 19/06/2020 às 18:20:03 por: . ip: 177.37.207.171

www.creace.org.br

Tel: (85) 3453-5800

faleconosco@creace.org.br

Fax: (85) 3453-5804

CREA-CE
Conselho Regional de Engenharia e Agronomia do Ceará





GOVERNO DO
ESTADO DO CEARÁ



Prefeitura de
Monsenhor Tabosa
Construindo a Terra de Todos Nós.

(PAPEL TIMBRADO DA PROPONENTE)

ANEXO II – MODELO DE APRESENTAÇÃO DE CARTA-PROPOSTA

Local e data

À
Prefeitura Municipal de Monsenhor Tabosa
Comissão Permanente de Licitação

REF.: TOMADA DE PREÇOS N° 04.001/2020-TP

Prezados(as) Senhores(as),

Apresentamos a V. Sas., nossa proposta para o objeto do Edital de **TOMADA DE PREÇOS N° 04.001/2020-TP**, cujo objeto é a **REFORMA DA ESCOLA LUIZ LEITÃO NA SEDE DO MUNICÍPIO DE MONSENHOR TABOSA/CE**, conforme projeto anexo, parte integrante deste processo., pelo preço global de R\$ _____ (_____), com prazo de execução de 150 (cento e cinquenta) dias.

Caso nos seja adjudicado o objeto da presente licitação, nos comprometemos a assinar o contrato no prazo determinado no documento de convocação, indicando para esse fim o(a) Sr(a). _____, portador(a) da carteira de Identidade n°. _____ e CPF n° _____, como representante legal desta empresa.

Informamos que o prazo de validade da nossa proposta é de **60 (sessenta) dias** corridos, a contar da data da abertura da licitação.

Finalizando, declaramos que assumimos inteira responsabilidade pela execução dos serviços objeto deste Edital e que serão executados conforme exigência editalícia e contratual, e que serão iniciados dentro do prazo de até 10 (dez) dias consecutivos, contados a partir da data de recebimento da Ordem de Serviço.

Atenciosamente,

Carimbo da Empresa e assinatura do(a) representante.



GOVERNO DO
ESTADO DO CEARÁ



Prefeitura de
Monsenhor Tabosa
Construindo a Terra de Todos Nós.

ANEXO III (pág. 01)

MODELO DE PLANILHA ORÇAMENTÁRIA

TOMADA DE PREÇOS Nº 04.001/2020-TP

OBJETO: REFORMA DA ESCOLA LUIZ LEITÃO NA SEDE DO MUNICÍPIO DE MONSENHOR TABOSA/CE, conforme projeto anexo, parte integrante deste processo.

01. PLANILHA ORÇAMENTÁRIA:

ITEM	ESPECIFICAÇÃO	QTDE	UNID	VALOR	
				UNITÁRIO	TOTAL
VALOR GLOBAL					

02. FONTE UTILIZADA PARA COMPOSIÇÃO DOS PREÇOS: _____

03. PECENTUAL DE BDI: _____% (_____).

_____ de _____ de 2020.

Carimbo da Empresa e assinatura do(a) representante.



GOVERNO DO
ESTADO DO CEARÁ



ANEXO IV – MINUTA DO CONTRATO

CONTRATO Nº _____

**TERMO DE CONTRATO QUE ENTRE SI FAZEM A
PREFEITURA MUNICIPAL DE MONSENHOR
TABOSA, ATRAVÉS DA SECRETARIA DE
EDUCAÇÃO, COM A EMPRESA _____
PARA O FIM QUE A SEGUIR SE DECLARA:**

O MUNICÍPIO DE MONSENHOR TABOSA, pessoa jurídica de direito público interno, com sede na Praça 07 de setembro, nº 15, Centro, Monsenhor Tabosa/CE, inscrito no CNPJ/MF sob o nº 07.693.989/0001-05, através da SECRETARIA DE EDUCAÇÃO, representada por seu Ordenador de Despesas, Sr. **MARCOS MARTINS DE PINHO**, firmado, doravante denominado de CONTRATANTE e, do outro lado, a empresa, _____ com endereço à _____ em _____, Estado do _____, inscrito no CNPJ sob o nº _____, representada por _____, portador(a) do CPF nº _____, ao fim assinado(a), doravante denominada de CONTRATADA, de acordo com o Edital de TOMADA DE PREÇOS nº 04.001/2020-TP, Processo nº 04.001/2020-TP, em conformidade com o que preceitua a Lei Federal nº 8.666/93 e suas alterações posteriores, sujeitando-se os contratantes às suas normas e às cláusulas e condições a seguir ajustadas:

CLAÚSULA PRIMEIRA - DA FUNDAMENTAÇÃO LEGAL

1.1-Fundamenta-se este contrato na TOMADA DE PREÇOS nº 04.001/2020-TP, na Lei nº 8.666/93 e suas alterações posteriores e na proposta de preços da CONTRATADA.

CLAÚSULA SEGUNDA - DO OBJETO

2.1-O presente contrato tem por objeto a **REFORMA DA ESCOLA LUIZ LEITÃO NA SEDE DO MUNICÍPIO DE MONSENHOR TABOSA/CE**, conforme projeto anexo, parte integrante deste processo, conforme projetos em anexo e especificações constantes da proposta de preços da CONTRATADA, parte integrante deste processo.

CLAÚSULA TERCEIRA - DO VALOR E DA DURAÇÃO DO CONTRATO

3.1-A CONTRATANTE pagará à CONTRATADA, pela execução do objeto deste contrato o valor global de R\$ _____ (_____).

3.2-O contrato terá um prazo de vigência de **150 (cento e cinquenta) dias** a partir da data da assinatura, podendo ser prorrogado nos casos e formas previstos na Lei nº 8.666, de 21 de junho de 1993 e alterações posteriores.

CLAÚSULA QUARTA - DAS CONDIÇÕES DE PAGAMENTO

4.1-A fatura relativa aos serviços efetivamente prestados deverá ser apresentada à SECRETARIA DE EDUCAÇÃO, até o 10º (décimo) dia útil do mês subsequente à realização dos serviços, para fins de conferência e atestação da execução dos serviços.



GOVERNO DO
ESTADO DO CEARÁ



Prefeitura de
Monsenhor Tabosa
Construindo a Terra de Todos Nós.

4.2-A fatura constará dos serviços efetivamente prestados no período de cada mês civil, de acordo com o quantitativo efetivamente realizado no mês, cujo valor será apurado através de medição;

4.3-Caso a medição seja aprovada pela SECRETARIA DE EDUCAÇÃO, o pagamento será efetuado até o 30º (trigésimo) dia após o protocolo da fatura pelo(a) CONTRATADO(A), junto ao setor competente da Prefeitura Municipal de Monsenhor Tabosa.

CLÁUSULA QUINTA - DO REAJUSTAMENTO DE PREÇO

5.1-Os preços são firmes e irrevogáveis pelo período de 150 (cento e cinquenta) dias, a contar da data da apresentação da proposta. Caso o prazo exceda a 365 (trezentos e sessenta e cinco) dias, os preços contratuais poderão ser reajustados, tomando-se por base a data da apresentação da proposta, com base no INCC – Índice Nacional da Construção Civil ou outro equivalente que venha a substituí-lo, caso este seja extinto.

CLÁUSULA SEXTA - DA FONTE DE RECURSOS

6.1-As despesas decorrentes da contratação correrão por conta da dotação orçamentária nº 0401.12.361.0232.1.002, elemento de despesa nº 44.90.51.00. SUBELEMENTO: 44.90.51.99.

CLÁUSULA SÉTIMA - DAS ALTERAÇÕES CONTRATUAIS

7.1-A CONTRATADA fica obrigada a aceitar, nas mesmas condições contratuais, acréscimos ou supressões no quantitativo do objeto contratado, até o limite de 25% (vinte e cinco por cento) do valor inicial atualizado do Contrato, conforme o disposto no § 1º, art. 65, da Lei nº 8.666/93 e suas alterações posteriores.

CLÁUSULA OITAVA - DOS PRAZOS

8.1-Os serviços objeto desta licitação deverão ser executados e concluídos no prazo de 150 (cento e cinquenta) dias, contados a partir do recebimento da ordem de serviço, podendo ser prorrogado nos termos da Lei 8.666/93 e suas alterações.

8.2-Os pedidos de prorrogação deverão se fazer acompanhar de um relatório circunstanciado e do novo cronograma físico-financeiro adaptado às novas condições propostas. Esses pedidos serão analisados e julgados pela fiscalização da SECRETARIA DE EDUCAÇÃO da Prefeitura Municipal de Monsenhor Tabosa.

8.3-Os pedidos de prorrogação de prazos serão dirigidos a SECRETARIA DE EDUCAÇÃO, até 10 (dez) dias antes da data do término do prazo contratual.

8.4-Os atrasos ocasionados por motivo de força maior ou caso fortuito, desde que notificados no prazo de 48 (quarenta e oito) horas e aceitos SECRETARIA DE EDUCAÇÃO da Prefeitura Municipal de Monsenhor Tabosa, não serão considerados como inadimplemento contratual.



CLÁUSULA NONA - DAS OBRIGAÇÕES DA CONTRATANTE

- 9.1-A Contratante se obriga a proporcionar à Contratada todas as condições necessárias ao pleno cumprimento das obrigações decorrentes do Termo Contratual, consoante estabelece a Lei nº 8.666/93 e suas alterações posteriores;
- 9.2-Fiscalizar e acompanhar a execução do objeto contratual;
- 9.3-Comunicar à Contratada toda e qualquer ocorrência relacionada com a execução do objeto contratual, diligenciando nos casos que exigem providências corretivas;
- 9.4-Providenciar os pagamentos à Contratada à vista das Notas Fiscais /Faturas devidamente atestadas pelo Setor Competente.

CLÁUSULA DÉCIMA - DAS OBRIGAÇÕES DA CONTRATADA

- 10.1-Executar o objeto do Contrato de conformidade com as condições e prazos estabelecidos nesta TOMADA DE PREÇOS, no Termo Contratual e na proposta vencedora do certame;
- 10.2-Manter durante toda a execução do objeto contratual, em compatibilidade com as obrigações assumidas, todas as condições de habilitação e qualificação exigidas na Lei de Licitações;
- 10.3-Utilizar profissionais devidamente habilitados;
- 10.4-Substituir os profissionais nos casos de impedimentos fortuitos, de maneira que não se prejudiquem o bom andamento e a boa prestação dos serviços;
- 10.5-Facilitar a ação da fiscalização na inspeção dos serviços, prestando, prontamente, os esclarecimentos que forem solicitados pela CONTRATANTE;
- 10.6-Responder perante a Prefeitura Municipal de Monsenhor Tabosa, mesmo no caso de ausência ou omissão da fiscalização, indenizando-a devidamente por quaisquer atos ou fatos lesivos aos seus interesses, que possam interferir na execução do contrato, quer sejam eles praticados por empregados, prepostos ou mandatários seus. A responsabilidade se estenderá a danos causados a terceiros, devendo a CONTRATADA adotar medidas preventivas contra esses danos, com fiel observância das normas emanadas das autoridades competentes e das disposições legais vigentes;
- 10.7-Responder, perante as leis vigentes, pelo sigilo dos documentos manuseados, sendo que a CONTRATADA não deverá, mesmo após o término do contrato, sem consentimento prévio, por escrito, da CONTRATANTE, fazer uso de quaisquer documentos ou informações especificadas no parágrafo anterior, a não ser para fins de execução do contrato;



GOVERNO DO
ESTADO DO CEARÁ



Prefeitura de
Monsenhor Tabosa
Construindo a Terra de Todos Nós.

- 10.8-Providenciar a imediata correção das deficiências e/ ou irregularidades apontadas pela CONTRATANTE;
- 10.9-Pagar seus empregados no prazo previsto em lei, sendo, também, de sua responsabilidade o pagamento de todos os tributos que, direta ou indiretamente, incidam sobre a prestação dos serviços contratados inclusive as contribuições previdenciárias fiscais e parafiscais, FGTS, PIS, emolumentos, seguros de acidentes de trabalho, etc, ficando excluída qualquer solidariedade da Prefeitura Municipal de Monsenhor Tabosa por eventuais autuações administrativas e/ou judiciais uma vez que a inadimplência da CONTRATADA, com referência às suas obrigações, não se transfere a Prefeitura Municipal de Monsenhor Tabosa;
- 10.10-Disponibilizar, a qualquer tempo, toda documentação referente ao pagamento dos tributos, seguros, encargos sociais, trabalhistas e previdenciários relacionados com o objeto do CONTRATO;
- 10.11-Responder, pecuniariamente, por todos os danos e/ou prejuízos que forem causados à União, Estado, Município ou terceiros, decorrentes da prestação dos serviços;
- 10.12-Respeitar as normas de segurança e medicina do trabalho, previstas na Consolidação das Leis do Trabalho e legislação pertinente;
- 10.13-Responsabilizar-se pela adoção das medidas necessárias à proteção ambiental e às precauções para evitar a ocorrência de danos ao meio ambiente e a terceiros, observando o disposto na legislação federal, estadual e municipal em vigor, inclusive a Lei nº 9.605, publicada no D.O.U. de 13/02/98;
- 10.14-Responsabilizar-se perante os órgãos e representantes do Poder Público e terceiros por eventuais danos ao meio ambiente causados por ação ou omissão sua, de seus empregados, prepostos ou contratados;
- 10.15-A CONTRATADA estará obrigada ainda a satisfazer aos requisitos e atender a todas as exigências e condições a seguir estabelecidas:
- a) Prestar os serviços de acordo com o edital e seus anexos, projetos e as Normas da ABNT.
 - b) Atender às normas da Associação Brasileira de Normas Técnicas (ABNT) e demais normas internacionais pertinentes ao objeto contratado;
 - c) Responsabilizar-se pela conformidade, adequação, desempenho e qualidade dos serviços e bens, bem como de cada material, matéria-prima ou componente individualmente considerado, mesmo que não sejam de sua fabricação, garantindo seu perfeito desempenho;
 - d) Registrar o Contrato decorrente desta licitação no CREA, na forma da Lei, e apresentar o comprovante de "Anotação de Responsabilidade Técnica - ART" correspondente, antes da apresentação da primeira fatura, perante a Prefeitura Municipal de Monsenhor Tabosa, sob pena de retardar o processo de pagamento;



CLÁUSULA DÉCIMA-PRIMEIRA - DAS SANÇÕES ADMINISTRATIVAS

11.1-Pela inexecução total ou parcial das obrigações assumidas, garantidas a prévia defesa, a Administração poderá aplicar à CONTRATADA, as seguintes sanções:

- a) Advertência.
- b) Multas de:
 - b.1) 10,0% (dez por cento) sobre o valor contratado, em caso de recusa da licitante VENCEDORA em assinar o contrato dentro do prazo de 05 (cinco) dias úteis, contados da data da notificação feita pela CONTRATANTE
 - b.2) 0,3% (três décimos por cento) sobre o valor da parcela não cumprida do Contrato, por dia de atraso na execução do objeto contratual, até o limite de 30 (trinta) dias;
 - b.3) 2,0% (dois por cento) cumulativos sobre o valor da parcela não cumprida do Contrato e rescisão do pacto, a critério da SECRETARIA DE EDUCAÇÃO de Monsenhor Tabosa/CE, em caso de atraso superior a 30 (trinta) dias na execução dos serviços.
 - b.4) O valor da multa referida nesta cláusulas será descontado "ex-offício" da CONTRATADA, mediante subtração a ser efetuada em qualquer fatura de crédito em seu favor que mantenha junto à SECRETARIA DE EDUCAÇÃO de Monsenhor Tabosa/CE, independente de notificação ou interpelação judicial ou extrajudicial;
- c) Suspensão temporária do direito de participar de licitação e impedimento de contratar com a Administração, pelo prazo de até 02 (dois) anos;
- d) Declaração de inidoneidade para licitar ou contratar com a Administração Pública, enquanto pendurarem os motivos determinantes da punição ou até que a CONTRATANTE promova sua reabilitação.

CLÁUSULA DÉCIMA-SEGUNDA - DAS RESCISÕES CONTRATUAIS

- 12.1-A rescisão contratual poderá ser:
- 12.2-Determinada por ato unilateral e escrito da CONTRATANTE, nos casos enumerados nos incisos I a XII do art. 78 da Lei Federal nº 8.666/93;
- 12.3-Amigável, por acordo entre as partes, mediante autorização escrita e fundamentada da autoridade competente, reduzida a termo no processo licitatório, desde que haja conveniência da Administração;
- 12.4-Em caso de rescisão prevista nos incisos XII e XVII do art. 78 da Lei nº 8.666/93, sem que haja culpa do CONTRATADO, será esta ressarcida dos prejuízos regulamentares comprovados, quando os houver sofrido;
- 12.5-A rescisão contratual de que trata o inciso I do art. 78 acarreta as conseqüências previstas no art. 80, incisos I a IV, ambos da Lei nº 8.666/93.



GOVERNO DO
ESTADO DO CEARÁ



Prefeitura de
Monsenhor Tabosa
Construindo a Terra de Todos Nós.

CLÁUSULA DÉCIMA-TERCEIRA - DOS RECURSOS ADMINISTRATIVOS

13.1-Os recursos cabíveis serão processados de acordo com o que estabelece o art. 109 da Lei nº 8666/93 e suas alterações.

13.2-Os recursos deverão ser interpostos mediante petição devidamente arrazoada e subscrita pelo representante legal da recorrente, dirigida à Comissão de Licitação da Prefeitura Municipal de Monsenhor Tabosa.

13.3-Os recursos serão protocolados na SECRETARIA DE EDUCAÇÃO de Monsenhor Tabosa/CE, e encaminhados à Comissão de Licitação.

CLAUSULA DÉCIMA-QUARTA - DO FORO

14.1- Fica eleito o foro da Comarca de Monsenhor Tabosa, Estado do Ceará, para dirimir toda e qualquer controvérsia oriunda do presente, que não possa ser resolvida pela via administrativa, renunciando-se, desde já, a qualquer outro, por mais privilegiado que seja. E, por estarem acertados as partes, firmam o presente instrumento contratual em 03 (três) vias para que possa produzir os efeitos legais.

Monsenhor Tabosa/CE, ____ de _____ de 2020.

MARCOS MARTINS DE PINHO.
ORDENADOR DE DESPESAS DA SECRETARIA
DE EDUCAÇÃO
CONTRATANTE

Representante
Empresa
CONTRATADA

TESTEMUNHAS:

01. _____
Nome:
CPF/MF:

02. _____
Nome:
CPF/MF



GOVERNO DO
ESTADO DO CEARÁ



Prefeitura de
Monsenhor Tabosa
Construindo a Terra de Todos Nós.



ANEXO V

DECLARAÇÃO

DECLARAMOS, para todos os fins e sob as penas da lei, que não executamos trabalho noturno, perigoso ou insalubre com menores de dezoito anos e de qualquer trabalho com menores de dezesseis anos, salvo na condição de aprendiz, a partir de quatorze anos, em cumprimento ao disposto no inciso XXXIII do art. 7º da Constituição Federal e de conformidade com a exigência prevista no inciso V, do art. 27 da Lei Federal nº 8.666/93 e suas alterações posteriores.

_____, ____ de _____ de 2020.

Carimbo e assinatura do representante legal da empresa.



GOVERNO DO
ESTADO DO CEARÁ



Prefeitura de
Monsenhor Tabosa
Construindo a Terra de Todos Nós.

ESTADO DO CEARÁ – PREFEITURA MUNICIPAL DE MONSENHOR TABOSA. A Comissão de licitação torna público que no próximo dia 10 DE JULHO DE 2020, às 09H00MIN, estará abrindo licitação na modalidade TOMADA DE PREÇOS Nº 04.001/2020-TP, cujo objeto é a REFORMA DA ESCOLA LUIZ LEITÃO NA SEDE DO MUNICÍPIO DE MONSENHOR TABOSA/CE. O edital encontra-se a disposição dos interessados no endereço eletrônico: www.monsenhortabosa.ce.gov.br e <https://licitacoes.tce.ce.gov.br/>, ou na sala de licitações a Praça 07 de setembro, nº 15, Centro. Monsenhor Tabosa/CE, 23 de junho de 2020. TIAGO DE ARAÚJO LIMA – Presidente da CPL.

Publicar em: 24/06/2020

Meios: Diário do Nordeste e D.O.E.



METRO

COMUNICADO

comunicado@svm.com.br #Justiça

IMPASSE SOBRE TERRA INDÍGENA

PÍLULAS

A UNIVERSIDADE ESTADUAL

do Ceará está ofertando, em conjunto com o Centro de Pesquisa, Desenvolvimento e Inovação DELL (Lead), três mil vagas em 17 cursos do Programa de Qualificação Acessível Profissional. A realização dos cursos será totalmente online e a inscrição pode ser feita até 6 de julho.

6ª EDIÇÃO DO INFOGIRL

evento voltado a incentivar a participação feminina na área de Tecnologia da Informação, começa hoje (24). O encontro, aberto ao público e gratuito, é transmitido no Facebook.

A Defensoria Pública do Estado expediu um pedido de reconsideração quanto à decisão liminar que trata de desapropriação de terra ocupada pelo povo indígena Tapeba, em Caucaia. A comunidade já foi procurada por um oficial de Justiça para cumprimento de mandato de desapropriação, apesar de o espaço ser reconhecido como terra indígena há quatro anos e, portanto, não poder ser desapropriado. A defensora pública Carolina Bezerra declarou caráter de urgência ao documento de reconsideração. A validade da demarcação de terras nas quais vivem os Tapebas foi inclusive constatada após visita de técnico da Fundação Nacional do Índio (Funai), na última sexta-feira (19).

DENÚNCIA

Em tempos de pandemia, a tecnologia tem ganhado importância dentro das instituições do poder. Agora, o Ministé-

rio Público do Estado do Ceará (MPCE) está disponibilizando novo canal para denúncias ou reclamações. A ferramenta está disponível na página inicial do site do MPCE e é possível, após breve cadastro, realizar denúncia. Uma das novidades é que o cidadão pode escolher para qual órgão do MPCE deseja enviar a manifestação.

ORÇAMENTO

Em balanço divulgado pela Prefeitura de Fortaleza, foi contabilizada a participação de mais de 2.700 pessoas na votação das propostas para a Lei Orçamentária Anual (LOA) de 2021. Qualquer cidadão teve chance de, até a última segunda-feira (22), votar em propostas para integrarem a LOA, na qual serão definidas as prioridades de investimentos para o próximo ano. Importante a participação da população, mas vale ressaltar que a Capital tem uma população de quase 2,7 milhões de pessoas. Ou seja, a participação foi de cerca de 1% dos fortalezenses.

FIACÇÃO

No Código da Cidade, aprovado em 2019 pela Câmara Municipal de Fortaleza, uma das metas estabelecidas é a implementação de fiação subterrânea na Capital. O objetivo é tentar diminuir a poluição visual causada pelos fios de energia elétrica, de telefonia, de internet e similares. Para isto, a Prefeitura definiu cronograma para essa transferência da rede aérea e subterrânea. Trechos das avenidas Beira Mar, Dom Luís, Desembargador Moreira e Aguanambi, devem ter a mudança já neste ano.

RETOMADA

Desde o início da semana, cinco unidades do Sine/IDT voltaram a atender a população de maneira presencial. Importante lembrar que todos os atendimentos só poderão ser feitos após agendamento prévio, por meio do site do órgão. Além disso, o uso de máscara continua obrigatório! Atendimentos remotos continuarão ocorrendo.

ESTADO DO CEARÁ - PREFEITURA MUNICIPAL DE MONSENHOR TABOSA - AVISO DE LICITAÇÃO - TOMADA DE PREÇOS Nº 04.001/2020-TP - A Comissão de Licitação torna público que no próximo dia 10 de Junho de 2020, às 09h, estará aberta Licitação na Modalidade Tomada de Preços Nº 04.001/2020-TP, cujo Objeto é a Reforma da Escola Luiz Leão na Sede do Município de Monsenhor Tabosa/CE. O Edital encontra-se a disposição dos interessados no Endereço Eletrônico: www.transparencia.ce.gov.br e <http://licitacoes.bo.cep.br/>, ou na Sala de Licitação a Praça 07 de setembro, Nº 15, Centro, Monsenhor Tabosa-CE, 23 de Junho de 2020. Tiago de Araújo Lima - Presidente da CPL.

ESTADO DO CEARÁ - PREFEITURA MUNICIPAL DE ITAREMA - EXTRATO DE CONTRATO PRELIMINAR ELETRÔNICO Nº 021/2020-SMS - Prefeitura Municipal de Itarema, Praça Nossa Senhora de Fátima, 43 Centro, CEP: 62.990-000, Itarema, Ceará, CNPJ nº 07.883.941/0001-54, CONTRATANTE: Secretaria Municipal da Saúde, CONTRATADAS: REGIONAL FORTALEZA DISTRIBUIDORA DE PRODUTOS RADIOLÓGICOS EIRELI, Avenida Edson Bruff Soares, 2.233 Edson Carneiro, CEP: 60.840-000, Fortaleza, Ceará, CNPJ: 28.578.249/0001-06, HIT CARE ODONTOLÓGICOS E HOSPITALARES LTDA, Rua Edgar Damasceno, 05 - Miraflores, Fortaleza, Ceará, Cep: 61.125-010, CNPJ: 33.921.765/0001-58, REPRESENTANTES: José Edilson Soares, CPF: 964.889.841-20, FUNDAMENTO LEGAL: Lei de Licitação nº 10.520/2002, PROCESSO DE LICITAÇÃO: Pregão Eletrônico Nº 021/2020-SMS, OBJETO: Aquisição de sistema de digitalização de imagens radiológicas para a unidade de atenção especializada em radiologia, Hospital Municipal Natércia Rios no Município de Itarema, Ceará. VALOR GLOBAL: R\$ 3.999,00 (Nove mil e Nove mil e Noventa e Nove reais e Novo Real). PRAZO: 180 (Cento e Oitenta) dias. DOTAÇÃO ORÇAMENTÁRIA / ORIGEM DOS RECURSOS: 0903.10.302.0007.2.107.0050, Recurso oriundo de saldo remanescente, referente ao Termo de Referência Nº 017/2017 (1011640), convênio pactuado entre a Prefeitura Municipal de Itarema e a Secretaria de Saúde do Estado do Ceará. ELEMENTO DE DESPESA: 44.90.52.00, DATA: 17 de Junho de 2020. SIGINTAROS: Ana Paula Pracinho Teixeira (Secretaria Municipal da Saúde); Emílio Motta Barros de Oliveira Junior (HIT CARE NORDESTE IMPORTAÇÃO, COMERCIO E SERVIÇOS DE PRODUTOS MEDICOS, ODONTOLÓGICOS E HOSPITALARES LTDA); Luiz Gonzaga Lopes Neto (REGIONAL FORTALEZA DISTRIBUIDORA DE PRODUTOS RADIOLÓGICOS EIRELI).

ESTADO DO CEARÁ - PREFEITURA DE GENERAL SAMPAIO - AVISO DE LICITAÇÃO - PREGÃO PRESENCIAL Nº 2020.06.18.01 - A Comissão de Pregão de Pregão de General Sampaio torna público que no próximo dia 07 de Junho de 2020, às 09h, estará aberta Licitação na Modalidade Pregão Presencial nº 2020.06.18.01, cujo Objeto é a Contratação de serviços de locação de veículos, destinados ao transporte de resíduos sólidos a serem retirados deste município, na responsabilidade da Secretaria de Infraestrutura, Desenvolvimento Rural e Meio Ambiente, na Sala de Comissão de Licitação, situada na Av. José Severino Filho, Nº 237, Centro, General Sampaio, informações: (085) 3267.1088, General Sampaio-CE, 23 de Junho de 2020. Lourenço Silva Albreu - Pregoeiro.

ESTADO DO CEARÁ - PREFEITURA MUNICIPAL DE CRATEUS - EXTRATO DO SEGUNDO TERMO DE ADITIVO - TOMADA DE PREÇOS Nº 005/2019 - SEINFRA - O Secretário de Infraestrutura do Município de Crateus, comunica aos interessados que o Contrato oriundo da Tomada de Preços Nº 005/2019 - SEINFRA, cujo OBJETO é Serviços de construção de duas passagens, molhadas sendo uma na localidade de Irapuá e outra no Córrego do Barroco na localidade de Curral do Meio na Zona Rural do Município de Crateus, conforme convênio firmado em seu Prazo Prorrogado por 180 (Cento e Oitenta) dias no seu Segundo Termo de Aditivo, com vigência a partir de 23 de maio de 2020, fixando seu Novo Vencimento em 19 de Novembro de 2020. CONTRATANTE: Secretária de Infraestrutura. CONTRATADA: MARQUINHOS DE CONSTRUÇÕES EIRELI-ME, ASSINA PELA CONTRATANTE. CONTRATADA: MARQUINHOS DE CONSTRUÇÕES EIRELI-ME, ASSINA PELA CONTRATANTE. Assina de Melo Nunes. ASSINA, de 12h, no endereço do Setor de Licitação situado a Rua Edilberto Frota, Nº 1621, Planalto, Crateus-CE. Crateus-CE, 23 de Junho de 2020, Agilene de Melo Nunes - Secretário de Infraestrutura.

ESTADO DO CEARÁ - PREFEITURA MUNICIPAL DE CARIDADE - AVISO DE ABERTURAS DAS PROPOSTAS - CONCORRÊNCIA PÚBLICA Nº 001/2020/GOP - Cuijé OBJETO: Contratação de empresa especializada para execução dos serviços de coleta e transporte dos resíduos sólidos e de serviços de limpeza pública do Município de Caridade/CE. A Comissão de Licitação comunica aos interessados que as propostas referentes a esta Licitação no dia 25 de Junho de 2020, às 10h, Caridade-CE, 23 de Junho de 2020. Antonia Keiliana Alves Ferreira - Presidente da CPL.

ESTADO DO CEARÁ - PREFEITURA MUNICIPAL DE AIUBA - AVISO DE LICITAÇÃO - PROSESSAMENTO - PREGÃO PRESENCIAL Nº 2020.06.04.001 - SEINFRA - A Comissão de Licitação torna pública a CONTINUIDADE do Pregão Presencial Nº 2020.06.04.001 - SEINFRA, cujo OBJETO é a Aquisição de material elétrico e hidráulico destinado atender as necessidades da Secretaria de Infra-estrutura e Urbanismo do Município de Aiuba/CE, conforme especificações em Caridade Silva - Presidente da CPL.

ESTADO DO CEARÁ - PREFEITURA MUNICIPAL DE SOBRAL - AVISO DE LICITAÇÃO - PREGÃO ELETRÔNICO (SRP) Nº 001/2020 - AMA (BS Nº 812564) - Central de Licitações. Data de Abertura: 07/07/2020, às 09h (Horário de Brasília). OBJETO: Registro de Preço para Futuras e Eventuais Aquisições de banco cargo chato especial para transporte de cargas, limpação de ruas, e impressão e gravação de material em liga de durabilidade com borda anti e motor de popa de no mínimo 30 hp. Valor do Edital: Gratuito. INFORMAÇÕES: Site www.sobral.ce.gov.br (ACESSE LICITAÇÕES) e a Rua Vinícius de Moraes, Nº 1.250, 4º andar, Fone: (88) 3671-1157 e 1254. Sobral-CE, 23 de Junho de 2020. A Pregoeira - Liza Soares de Oliveira.

enel COMPANHIA ENERGÉTICA DO CEARÁ - COELCE
CNPJ nº 07.047.251/0001-70
NIRE nº 23300007891
Companhia Aberta

ATA DA REUNIÃO DO CONSELHO DE ADMINISTRAÇÃO REALIZADA EM 03 DE JUNHO DE 2020.

1. DATA, HORA E LOCAL: Realizada no dia 03 de junho de 2020, às 10:00 horas, na sede social da Companhia Energética do Ceará - COELCE ("Companhia"), situada na Rua Padre Valdevino, nº 150, Centro, no município de Fortaleza, no estado do Ceará, CEP: 60135-040. 2. CONVOCAÇÃO E PRESENCAS: Dispensada a convocação tendo em vista a presença da totalidade dos membros do Conselho de Administração da Companhia. 3. MESA: Presidente: Mario Fernando de Melo Santos. Secretário: Maria Eduarda Fischer Alcure. 4. ORDEM DO DIA: Tema para aprovação: (I) Convocação de Assembleia Geral Extraordinária para autorizar a Companhia a aderir a operações de apoio financeiro ao setor elétrico. 5. DELIBERAÇÕES: 5.1. Quanto ao item (I) da Ordem do Dia, foi autorizada a convocação de Assembleia Geral Extraordinária, a ser realizada em data a ser oportunamente fixada, para deliberar sobre a: I) Autorização para adesão pela Companhia a operações de apoio financeiro ao setor elétrico de que trata a Medida Provisória nº 950, de 08 de abril de 2020 e sua regulamentação. 5.1.1 Nesse sentido, fica a Diretoria da Companhia, desde já, autorizada a adotar as providências necessárias à disponibilização e publicação dos documentos e informações pertinentes aos acionistas, conforme os prazos e procedimentos estabelecidos pela legislação societária. 6. ENCERRAMENTO: Nada mais havendo a tratar, foram os trabalhos suspensos para a lavratura da presente Ata, a qual, depois de lida e aprovada, foi assinada pelos Conselheiros presentes, Srs. Mario Fernando de Melo Santos, Nicola Cotugno, Guilherme Gomes Lencastre, João Francisco Landim Tavares, Francisco Honório Pinheiro Alves, Fernando Augusto Macedo de Melo, Teobaldo José Cavalcante Leal, Cristine de Magalhães Marcondes e, Fortaleza, 03 de junho de 2020. Mario Fernando de Melo Santos - Presidente da Mesa e do Conselho; Maria Eduarda Fischer Alcure - Secretária. Junta Comercial do Estado do Ceará. Certifico o registro sob o nº 5424988 em 09/06/2020 da Empresa COMPANHIA ENERGÉTICA DO CEARÁ - COELCE, Nire 233000007891, protocolo 200844768 - 08/06/2020. Lenira Cardoso Alencar Seraine - Secretária Geral.

CLUBE DO ASSINANTE
MAIS E MELHOR AINDA

É DESCONTO QUE VOCÊ QUER? NÓS TEMOS!

Faça seu cadastro no Clube do Assinante e ganhe descontos exclusivos em diversos estabelecimentos da cidade.

ACESSE E FAÇA SEU CADASTRO AGORA:
www.diarionordeste.com.br/clubedoassinante

Diário
de Fortaleza

ESTADO DO CEARÁ – PREFEITURA MUNICIPAL DE AIUABA – AVISO DE PROSSEGUIMENTO – PREGÃO PRESENCIAL Nº 2020.06.04.001 – SEINFRA – A Comissão de Licitação torna pública a **CONTINUIDADE** do Pregão Presencial Nº 2020.06.04.001 - SEINFRA, cujo **OBJETO** é a aquisição de material elétrico e hidráulico destinado atender as necessidades da Secretaria de Infra-estrutura e Urbanismo do Município de Aiuaba/CE, conforme especificações em anexo, com a Fase de Lances Verbais para o dia **29 de Junho de 2020, às 10h. João Paulo Cardoso Silva – Presidente da CPL.**

**** * * * * *

Estado do Ceará - Prefeitura Municipal de Amontada - Aviso de Licitação. A Comissão de Licitação comunica aos interessados que no próximo dia 10 de julho de 2020, às 9h30min, estará abrindo licitação na modalidade Tomada de Preços nº 008/2020.04, tipo menor preço, cujo objeto é a contratação de empresa para execução dos serviços de reforma e ampliação do prédio do Instituto de Previdência dos Servidores Públicos do Município de Amontada. O edital completo estará à disposição dos interessados nos dias úteis após esta publicação no horário de 8h00min às 12h00min, no endereço da Comissão de Licitação, sito à Av. Gal. Alípio dos Santos, nº 1343 - Centro. **Amontada/CE, 23 de junho de 2020. A Comissão.**

**** * * * * *

ESTADO DO CEARÁ – PREFEITURA MUNICIPAL DE BANABUIÚ - AVISO DE ADIAMENTO DE LICITAÇÃO – TOMADA DE PREÇOS Nº 07.003/2020 - TP. Fica ADIADA a presente licitação para o dia 02 de Julho de 2020 às 08h00min, por motivos de saúde de seus membros. **objeto:** Contratação de empresa especializada para execução do Projeto de Pavimentação em Pedra Tosca em Diversas Ruas dos Distritos de Pedras Brancas e Laranjeiras do Município de Banabuiú, de responsabilidade da Secretaria de Infraestrutura. **Informações:** Av. Queiroz Pessoa, n.º 435, Centro, Banabuiú/CE e <<http://municipios.tce.ce.gov.br/licitacoes>>. Banabuiú/CE, 22 de Junho de 2020. Paulo Roberto da Silva Lopes - Presidente.

**** * * * * *

Estado do Ceará - Prefeitura Municipal de Barreira – Resultado Julgamento - Chamada Pública Nº 001/2020. O Município de Barreira/CE através da Secretaria de Educação e Cultura vem divulgar resultado parcial da Chamada Pública nº 001/2020, cujo objeto é aquisição de gêneros alimentícios diretamente da agricultura familiar e do empreendedor familiar rural conforme §1º do art. 14 da Lei N.º 11.947/2009 e Resolução FNDE n.º 4/2015. Conforme os critérios de julgamento em ata complementar, os participantes individuais encontram-se classificados. O resultado completo encontra-se na Comissão de Licitação - CPL, no endereço: Prefeitura Municipal de Barreira. **Barreira, 22 de junho de 2020. Francisco Gerdon Lopes Maciel.**

**** * * * * *

Estado do Ceará - Prefeitura Municipal de Camocim - Extrato de Contrato - Tomada de Preços Nº 2020.01.28.001. A CPL da Prefeitura Municipal de Camocim/CE, torna público Aviso de Extrato de Contrato Nº TP.2020.01.28.001 – Tomada de Preços Nº 2020.01.28.001 - Objeto: contratação de empresa para execução dos serviços de construção do mercado para produtos agropecuários na zona urbano do Município de Camocim/CE. Contratado: Dois Pontos Empreendimentos LTDA, CNPJ: 02.288.742/0001-90. Data do Contrato: 17 de Junho de 2020. Data da Vigência: 14 de Dezembro de 2020. Com o valor de R\$ 824.466,77 (oitocentos e vinte e quatro mil, quatrocentos e sessenta e seis reais e setenta e sete centavos).

**** * * * * *

Estado do Ceará - Prefeitura Municipal de Camocim - Extrato de Adjucação e Homologação - Tomada de Preços Nº 2020.01.28.001. A CPL da Prefeitura Municipal de Camocim/CE torna público Aviso de Extrato Adjucação e Homologação – Tomada de Preços Nº 2020.01.28.001 - Objeto: contratação de empresa para execução dos serviços de construção do mercado para produtos agropecuários na zona urbano do Município de Camocim/CE. Vencedor: Dois Pontos Empreendimentos LTDA, CNPJ: 02.288.742/0001-90. Data da Adjucação e Homologação: 17 de Junho de 2020. Com o valor de R\$ 824.466,77 (oitocentos e vinte e quatro mil, quatrocentos e sessenta e seis reais e setenta e sete centavos).

**** * * * * *

ESTADO DO CEARÁ – PREFEITURA MUNICIPAL DE CARIDADE – AVISO DE ABERTURA DAS PROPOSTAS – CONCORRÊNCIA PÚBLICA Nº 001/2020/FG/CP – Cujo **OBJETO:** Contratação de empresa especializada para execução dos serviços de coleta e transporte dos resíduos sólidos e dos serviços de limpeza pública do Município de Caridade/CE. A Comissão de Licitação comunica aos interessados que estará abrindo as Propostas referente a esta Licitação no dia **25 de Junho de 2020, às 10h. Caridade-CE, 23 de Junho de 2020. Antonia Kelliane Alves Ferreira – Presidente da CPL.**

**** * * * * *

Estado do Ceará - Câmara Municipal de Caucaia - Aviso de Licitação - Tomada de Preços Nº 008/2020-TP. A Presidente da Comissão de Licitação da Câmara Municipal de Caucaia, torna público que às 10:00h do dia 10/07/2020, na Sala de Reuniões na Rua Pedro Gomes da Rocha, 822, Açude, Caucaia - Ceará, receberá propostas para Aquisição de material de Permanente, para atender as necessidades da Câmara Municipal de Caucaia durante o exercício financeiro de 2020, de acordo com especificações no edital. O Edital poderá ser adquirido no site do TCE, a partir da publicação deste Aviso. **Caucaia, 23/06/2020. Juliana Jamilly Pessoa Sátiro - Presidente da Comissão de Licitação.**

**** * * * * *

Estado do Ceará – Município de Jaguaratama - Aviso de Licitação - Tomada de Preços Nº 2020062201-SEIN. Objeto: Construção de 01 (um) Galpão Industrial tam: 30m X 40m, na sede do Município de Jaguaratama-CE, conforme projeto básico, parte integrante deste processo. A Comissão de Licitação comunica aos interessados que a sessão de recebimento dos envelopes será dia 09/07/2020 às 09h00min, na sala da comissão de licitação na sede da Prefeitura Municipal, Rua Tristão Gonçalves, 185, Maiores Informações Tel. (88) 3576-1305. Email: licitacao@jaguaratama.ce.gov.br **Jaguaratama-CE, 23 de Junho de 2020 Francisco Jean Barreto de Oliveira - Presidente CPL.**

**** * * * * *

ESTADO DO CEARÁ – PREFEITURA MUNICIPAL DE MONSENHOR TABOSA – AVISO DE LICITAÇÃO – TOMADA DE PREÇOS Nº 04.001/2020-TP – A Comissão de Licitação torna público que no próximo dia 10 de Julho de 2020, às 09h, estará abrindo Licitação na Modalidade Tomada de Preços Nº 04.001/2020-TP, cujo Objeto é a **Reforma da Escola Luiz Leitão na sede do Município de Monsenhor Tabosa/CE.** O Edital encontra-se à disposição dos interessados no Endereço Eletrônico: www.monsenhortabosa.ce.gov.br e <https://licitacoes.tce.ce.gov.br/>, ou na Sala de Licitações a Praça 07 de setembro, Nº 15, Centro. **Monsenhor Tabosa-CE, 23 de Junho de 2020. Tiago de Araújo Lima – Presidente da CPL.**

**** * * * * *

Estado do Ceará – Prefeitura Municipal de Novo Oriente - Aviso de Convocação. A CPL da Prefeitura Municipal de Novo Oriente-CE vem convocar os licitantes participantes e demais interessados para a abertura dos envelopes contendo as propostas de preços da Tomada de Preço Nº 002/2020/TP, que ocorrerá no dia 29/06/2020 às 08h00min. Objeto: Pavimentação em pedra tosca s/ rejuntamento (Agregado Adquirido) na Travessa São Domingos e na Rua Francisco Alexandre Soares no Município de Novo Oriente - CE. **Novo Oriente - CE, 23 de junho de 2020. Francisco Olavo Rodrigues - Presidente da Comissão de Licitação.**

**** * * * * *

Estado do Ceará - Prefeitura Municipal de Palhano - Aviso da Fase de Lances. A Prefeitura Municipal de Palhano-CE, comunica aos interessados que no próximo dia 26 de Junho de 2020, às 10h00min, estará iniciando a fase de lances do Pregão Presencial Nº. 2020.05.04.01, cujo objeto é a aquisição de pneus, câmaras e baterias, conforme especificações, para atendimento as unidades administrativas do Município de Palhano. A comissão estará à disposição para dirimir eventuais dúvidas nos dias úteis após esta publicação no horário de 08h00min às 12h00min no endereço da Prefeitura Municipal de Palhano à Av. Possidônio Barreto, 330, Centro, Palhano- CE, CEP: 62910-000. **Maria Vanusia da Silva Sousa- Pregoeira.**

**** * * * * *

ESTADO DO CEARÁ – PREFEITURA MUNICIPAL DE SOBRAL – AVISO DE LICITAÇÃO – PREGÃO ELETRÔNICO (SRP) Nº 061/2020 – AMA (BB Nº 812564) – Central de Licitações. **Data de Abertura:** 07/07/2020, às 09h (Horário de Brasília). **OBJETO:** Registro de Preço para Futuras e Eventuais Aquisições de barco chato especial para transporte de cargas, limpeza de rios, represas e açudes, fabricado em liga de alumínio com borda alta e motor de popa de no mínimo 30 hp. **Valor do Edital:** Gratuito. **INFORMAÇÕES:** Site: www.sobral.ce.gov.br (ACESSE – LICITAÇÕES) e à Rua Viriato de Medeiros, Nº 1.250, 4º andar. **Fone:** (88) 3677-1157 e 1254. **Sobral-CE, 23 de Junho de 2020. A Pregoeira – Lisa Soares de Oliveira.**

**** * * * * *

