



OBRA: CONSTRUÇÃO DE UNIDADE BÁSICA DE SAÚDE TIPO I, NO MUNICÍPIO DE MONSENHOR TABOSA - CE

LOCAL: RUA SDO, 5/N, MANOEL JUPITER DE ALBUQUERQUE, MONSENHOR TABOSA - CE

FONTE: SINAPI 2023/12 SEM DESONERAÇÃO // BDI: 22,23% // LS: 115,02% (HORISTA); 71,66% (MENSALISTA)

DATA: 28/06/2024

COMPOSIÇÕES DE PREÇOS

VALOR: R\$ 142,16

15.5.1. 91926 CABO DE COBRE FLEXIVEL ISOLADO, 2,5 MM², ANTI-CHAMA 450/750 V, PARA CIRCUITOS TERMINAIS - FORNECIMENTO E INSTALAÇÃO. AF\_03/2023 (M)

Material	FONTE	UNID	COEFICIENTE	PREÇO UNITÁRIO	TOTAL
00001014 CABO DE COBRE, FLEXIVEL, CLASSE 4 OU 5, ISOLACAO EM PVC/A, ANTICHAMA BWF-B, 1 CONDUTOR, 450/750 V, SECAO NOMINAL 2,5	SINAPI	M	1,24340000	R\$ 2,12	R\$ 2,64
00021127 FITA ISOLANTE ADESIVA ANTICHAMA, USO ATE 750 V, EM ROLO DE 19 MM X 5 M	SINAPI	UN	0,00940000	R\$ 3,74	R\$ 0,04
TOTAL Material:					R\$ 2,68

Mão de Obra com Encargos Complementares

	FONTE	UNID	COEFICIENTE	PREÇO UNITÁRIO	TOTAL
88247 AUXILIAR DE ELETRICISTA COM ENCARGOS COMPLEMENTARES	SINAPI	H	0,02900000	R\$ 22,64	R\$ 0,66
88264 ELETRICISTA COM ENCARGOS COMPLEMENTARES	SINAPI	H	0,02900000	R\$ 28,25	R\$ 0,82
TOTAL Mão de Obra com Encargos					R\$ 1,48
VALOR:					R\$ 4,12

15.5.2. 91928 CABO DE COBRE FLEXIVEL ISOLADO, 4 MM², ANTI-CHAMA 450/750 V, PARA CIRCUITOS TERMINAIS - FORNECIMENTO E INSTALAÇÃO. AF\_03/2023 (M)

Material	FONTE	UNID	COEFICIENTE	PREÇO UNITÁRIO	TOTAL
00000981 CABO DE COBRE, FLEXIVEL, CLASSE 4 OU 5, ISOLACAO EM PVC/A, ANTICHAMA BWF-B, 1 CONDUTOR, 450/750 V, SECAO NOMINAL 4	SINAPI	M	1,24340000	R\$ 3,51	R\$ 4,36
00021127 FITA ISOLANTE ADESIVA ANTICHAMA, USO ATE 750 V, EM ROLO DE 19 MM X 5 M	SINAPI	UN	0,00940000	R\$ 3,74	R\$ 0,04
TOTAL Material:					R\$ 4,40

Mão de Obra com Encargos Complementares

	FONTE	UNID	COEFICIENTE	PREÇO UNITÁRIO	TOTAL
88247 AUXILIAR DE ELETRICISTA COM ENCARGOS COMPLEMENTARES	SINAPI	H	0,03900000	R\$ 22,64	R\$ 0,88
88264 ELETRICISTA COM ENCARGOS COMPLEMENTARES	SINAPI	H	0,03900000	R\$ 28,25	R\$ 1,10
TOTAL Mão de Obra com Encargos					R\$ 1,98
VALOR:					R\$ 6,37

15.5.3. 91930 CABO DE COBRE FLEXIVEL ISOLADO, 6 MM², ANTI-CHAMA 450/750 V, PARA CIRCUITOS TERMINAIS - FORNECIMENTO E INSTALAÇÃO. AF\_03/2023 (M)

Material	FONTE	UNID	COEFICIENTE	PREÇO UNITÁRIO	TOTAL
00000982 CABO DE COBRE, FLEXIVEL, CLASSE 4 OU 5, ISOLACAO EM PVC/A, ANTICHAMA BWF-B, 1 CONDUTOR, 450/750 V, SECAO NOMINAL 6	SINAPI	M	1,24340000	R\$ 5,04	R\$ 6,27
00021127 FITA ISOLANTE ADESIVA ANTICHAMA, USO ATE 750 V, EM ROLO DE 19 MM X 5 M	SINAPI	UN	0,00940000	R\$ 3,74	R\$ 0,04
TOTAL Material:					R\$ 6,31

Mão de Obra com Encargos Complementares

	FONTE	UNID	COEFICIENTE	PREÇO UNITÁRIO	TOTAL
88247 AUXILIAR DE ELETRICISTA COM ENCARGOS COMPLEMENTARES	SINAPI	H	0,05100000	R\$ 22,64	R\$ 1,15
88264 ELETRICISTA COM ENCARGOS COMPLEMENTARES	SINAPI	H	0,05100000	R\$ 28,25	R\$ 1,44
TOTAL Mão de Obra com Encargos					R\$ 2,59
VALOR:					R\$ 8,88

15.5.4. 92981 CABO DE COBRE FLEXIVEL ISOLADO, 16 MM², ANTI-CHAMA 450/750 V, PARA DISTRIBUIÇÃO - FORNECIMENTO E INSTALAÇÃO. AF\_12/2015 (M)

Material	FONTE	UNID	COEFICIENTE	PREÇO UNITÁRIO	TOTAL
00000979 CABO DE COBRE, FLEXIVEL, CLASSE 4 OU 5, ISOLACAO EM PVC/A, ANTICHAMA BWF-B, 1 CONDUTOR, 450/750 V, SECAO NOMINAL 16	SINAPI	M	1,02700000	R\$ 13,78	R\$ 14,15
00021127 FITA ISOLANTE ADESIVA ANTICHAMA, USO ATE 750 V, EM ROLO DE 19 MM X 5 M	SINAPI	UN	0,01000000	R\$ 3,74	R\$ 0,04
TOTAL Material:					R\$ 14,19

Mão de Obra com Encargos Complementares

	FONTE	UNID	COEFICIENTE	PREÇO UNITÁRIO	TOTAL
88247 AUXILIAR DE ELETRICISTA COM ENCARGOS COMPLEMENTARES	SINAPI	H	0,01300000	R\$ 22,64	R\$ 0,29
88264 ELETRICISTA COM ENCARGOS COMPLEMENTARES	SINAPI	H	0,01300000	R\$ 28,25	R\$ 0,37
TOTAL Mão de Obra com Encargos					R\$ 0,66
VALOR:					R\$ 14,83

15.5.5. 92988 CABO DE COBRE FLEXIVEL ISOLADO, 50 MM², ANTI-CHAMA 0,6/1,0 KV, PARA REDE ENTERRADA DE DISTRIBUIÇÃO DE ENERGIA ELETRICA - FORNECIMENTO E INSTALAÇÃO. AF\_12/2021 (M)

Material	FONTE	UNID	COEFICIENTE	PREÇO UNITÁRIO	TOTAL
----------	-------	------	-------------	----------------	-------

PEDRO CID DE  
FARIAS  
NETO:05189767345



OBRA: CONSTRUÇÃO DE UNIDADE BÁSICA DE SAÚDE TIPO I, NO MUNICÍPIO DE MONSENHOR TABOSA - CE  
LOCAL: RUA SDO, S/N, MANOEL JUPITER DE ALBUQUERQUE, MONSENHOR TABOSA - CE  
FONTE: SINAPI 2023/12 SEM DESONERAÇÃO // BDI: 22,23% // LS: 115,02% (HORISTA); 71,66% (MENSALISTA)  
DATA: 28/06/2024

**COMPOSIÇÕES DE PREÇOS**

Material	QUANTIDADE	UNIDADE	COEFICIENTE	PREÇO UNITÁRIO	TOTAL
00001018 CABO DE COBRE, FLEXIVEL, CLASSE 4 OU 5, ISOLACAO EM PVC/A, ANTICHAMA BWF-B, COBERTURA PVC-ST1, ANTICHAMA BWF-B, 1 CONDUTOR, 0,6/1 KV, SECAO NOMINAL 50 MM2	1,01500000	M		R\$ 47,44	R\$ 48,15
00021127 FITA ISOLANTE ADESIVA ANTICHAMA, USO ATE 750 V, EM ROLO DE 19 MM X 5 M	0,00900000	UN		R\$ 3,74	R\$ 0,03
<b>TOTAL Material:</b>					<b>R\$ 48,18</b>

Mão de Obra com Encargos Complementares	QUANTIDADE	UNIDADE	COEFICIENTE	PREÇO UNITÁRIO	TOTAL
88247 AUXILIAR DE ELETRICISTA COM ENCARGOS COMPLEMENTARES	0,08300000	H		R\$ 22,64	R\$ 1,88
88264 ELETRICISTA COM ENCARGOS COMPLEMENTARES	0,08300000	H		R\$ 28,25	R\$ 2,34
<b>TOTAL Mão de Obra com Encargos</b>					<b>R\$ 4,22</b>
<b>VALOR:</b>					<b>R\$ 52,39</b>

**15.5.6. 92982 CABO DE COBRE FLEXÍVEL ISOLADO, 16 MM², ANTI-CHAMA 0,6/1,0 KV, PARA DISTRIBUIÇÃO - FORNECIMENTO E INSTALAÇÃO. AF\_12/2015 (M)**

Material	QUANTIDADE	UNIDADE	COEFICIENTE	PREÇO UNITÁRIO	TOTAL
00000995 CABO DE COBRE, FLEXIVEL, CLASSE 4 OU 5, ISOLACAO EM PVC/A, ANTICHAMA BWF-B, COBERTURA PVC-ST1, ANTICHAMA BWF-B, 1 CONDUTOR, 0,6/1 KV, SECAO NOMINAL 16 MM2	1,02700000	M		R\$ 14,64	R\$ 15,04
00021127 FITA ISOLANTE ADESIVA ANTICHAMA, USO ATE 750 V, EM ROLO DE 19 MM X 5 M	0,01000000	UN		R\$ 3,74	R\$ 0,04
<b>TOTAL Material:</b>					<b>R\$ 15,08</b>

Mão de Obra com Encargos Complementares	QUANTIDADE	UNIDADE	COEFICIENTE	PREÇO UNITÁRIO	TOTAL
88247 AUXILIAR DE ELETRICISTA COM ENCARGOS COMPLEMENTARES	0,01300000	H		R\$ 22,64	R\$ 0,29
88264 ELETRICISTA COM ENCARGOS COMPLEMENTARES	0,01300000	H		R\$ 28,25	R\$ 0,37
<b>TOTAL Mão de Obra com Encargos</b>					<b>R\$ 0,66</b>
<b>VALOR:</b>					<b>R\$ 15,71</b>

**15.5.7. 92986 CABO DE COBRE FLEXIVEL ISOLADO, 35 MM², ANTI-CHAMA 0,6/1,0 KV, PARA REDE ENTERRADA DE DISTRIBUIÇÃO DE ENERGIA ELETRICA - FORNECIMENTO E INSTALAÇÃO. AF\_12/2021 (M)**

Material	QUANTIDADE	UNIDADE	COEFICIENTE	PREÇO UNITÁRIO	TOTAL
00001019 CABO DE COBRE, FLEXIVEL, CLASSE 4 OU 5, ISOLACAO EM PVC/A, ANTICHAMA BWF-B, COBERTURA PVC-ST1, ANTICHAMA BWF-B, 1 CONDUTOR, 0,6/1 KV, SECAO NOMINAL 35 MM2	1,01500000	M		R\$ 32,08	R\$ 32,56
00021127 FITA ISOLANTE ADESIVA ANTICHAMA, USO ATE 750 V, EM ROLO DE 19 MM X 5 M	0,00900000	UN		R\$ 3,74	R\$ 0,03
<b>TOTAL Material:</b>					<b>R\$ 32,59</b>

Mão de Obra com Encargos Complementares	QUANTIDADE	UNIDADE	COEFICIENTE	PREÇO UNITÁRIO	TOTAL
88247 AUXILIAR DE ELETRICISTA COM ENCARGOS COMPLEMENTARES	0,06970000	H		R\$ 22,64	R\$ 1,58
88264 ELETRICISTA COM ENCARGOS COMPLEMENTARES	0,06970000	H		R\$ 28,25	R\$ 1,97
<b>TOTAL Mão de Obra com Encargos</b>					<b>R\$ 3,55</b>
<b>VALOR:</b>					<b>R\$ 36,12</b>

**15.5.8. 92992 CABO DE COBRE FLEXIVEL ISOLADO, 95 MM², ANTI-CHAMA 0,6/1,0 KV, PARA REDE ENTERRADA DE DISTRIBUIÇÃO DE ENERGIA ELETRICA - FORNECIMENTO E INSTALAÇÃO. AF\_12/2021 (M)**

Material	QUANTIDADE	UNIDADE	COEFICIENTE	PREÇO UNITÁRIO	TOTAL
00000998 CABO DE COBRE, FLEXIVEL, CLASSE 4 OU 5, ISOLACAO EM PVC/A, ANTICHAMA BWF-B, COBERTURA PVC-ST1, ANTICHAMA BWF-B, 1 CONDUTOR, 0,6/1 KV, SECAO NOMINAL 95 MM2	1,01500000	M		R\$ 86,17	R\$ 87,46
00021127 FITA ISOLANTE ADESIVA ANTICHAMA, USO ATE 750 V, EM ROLO DE 19 MM X 5 M	0,00900000	UN		R\$ 3,74	R\$ 0,03
<b>TOTAL Material:</b>					<b>R\$ 87,49</b>

Mão de Obra com Encargos Complementares	QUANTIDADE	UNIDADE	COEFICIENTE	PREÇO UNITÁRIO	TOTAL
88247 AUXILIAR DE ELETRICISTA COM ENCARGOS COMPLEMENTARES	0,12280000	H		R\$ 22,64	R\$ 2,78
88264 ELETRICISTA COM ENCARGOS COMPLEMENTARES	0,12280000	H		R\$ 28,25	R\$ 3,47
<b>TOTAL Mão de Obra com Encargos</b>					<b>R\$ 6,25</b>
<b>VALOR:</b>					<b>R\$ 93,73</b>

**15.6.1. 101512 ENTRADA DE ENERGIA ELETRICA, AEREA, TRIFASICA, COM CAIXA DE EMBUTIR, CABO DE 35 MM2 E DISJUNTOR DIN 50A (NAO INCLUSO O POTE DE CONCRETO). AF\_07/2020 P5 (UN)**

Material	QUANTIDADE	UNIDADE	COEFICIENTE	PREÇO UNITÁRIO	TOTAL
00001094 ARMAÇAO VERTICAL COM HASTE E CONTRA-PINO, EM CHAPA DE ACO GALVANIZADO 3/16", COM 1 ESTRIBO, SEM ISOLADOR	1,00000000	UN		R\$ 17,57	R\$ 17,57

PEDRO CID DE FARIAS  
NETO:05189767345

Assinado digitalmente por PEDRO CID DE FARIAS  
NETO:05189767345  
Data: 2024.06.28 15:17:42-03:00:00  
Firma PDF: 82309 Versão: 2.0.0



**OBRA: CONSTRUÇÃO DE UNIDADE BÁSICA DE SAÚDE TIPO I, NO MUNICÍPIO DE MONSENHOR TABOSA - CE**

**LOCAL: RUA SDO, S/N, MANOEL JUPITER DE ALBUQUERQUE, MONSENHOR TABOSA - CE**

**FONTE: SINAPI 2023/12 SEM DESONERAÇÃO // BDI: 22,23% // LS: 115,02% (HORISTA); 71,66% (MENSALISTA)**

**DATA: 28/06/2024**

**COMPOSIÇÕES DE PREÇOS**

Quantidade	Descrição	Fonte	Unid	Coefficiente	Preço Unitário	Total
00011267	ARRUELA LISA, REDONDA, DE LATAO POLIDO, DIAMETRO NOMINAL 5/8", DIAMETRO EXTERNO = 34 MM, DIAMETRO DO FURO = 17 MM,	SINAPI	UN	2,00000000	R\$ 1,56	R\$ 3,12
00034643	CAIXA DE INSPECAO PARA ATERRAMENTO E PARA RAIOS, EM POLIPROPILENO, DIAMETRO = 300 MM X ALTURA = 400 MM	SINAPI	UN	1,00000000	R\$ 47,79	R\$ 47,79
00001062	CAIXA INTERNA/EXTERNA DE MEDICAO PARA 1 MEDIDOR TRIFASICO, COM VISOR, EM CHAPA DE ACO 18 USG (PADRAO DA	SINAPI	UN	1,00000000	R\$ 217,40	R\$ 217,40
00011864	CONECTOR METALICO TIPO PARAFUSO FENDIDO (SPLIT BOLT), PARA CABOS ATE 95 MM²	SINAPI	UN	1,00000000	R\$ 29,52	R\$ 29,52
00014153	FITA METALICA PERFURADA, L = *18* MM, ROLO DE 30 M, CARGA RECOMENDADA = *30* KGF	SINAPI	UN	0,06000000	R\$ 55,49	R\$ 3,33
00003398	ISOLADOR DE PORCELANA, TIPO ROLDANA, DIMENSOES DE *72* X *72* MM, PARA USO EM BAIXA TENSÃO	SINAPI	UN	1,00000000	R\$ 5,92	R\$ 5,92
00004346	PARAFUSO DE FERRO POLIDO, SEXTAVADO, COM ROSCA PARCIAL, DIAMETRO 5/8", COMPRIMENTO 6", COM PORCA E ARRUELA DE	SINAPI	UN	3,00000000	R\$ 13,92	R\$ 41,76
00039997	PORCA ZINCADA, SEXTAVADA, DIAMETRO 1/4"	SINAPI	UN	2,00000000	R\$ 0,41	R\$ 0,82
00039996	VERGALHAO ZINCADO ROSCA TOTAL, 1/4 " (6,3 MM)	SINAPI	M	0,16640000	R\$ 4,25	R\$ 0,71
<b>TOTAL Material:</b>						<b>R\$ 367,94</b>

Quantidade	Descrição	Fonte	Unid	Coefficiente	Preço Unitário	Total
88247	AUXILIAR DE ELETRICISTA COM ENCARGOS COMPLEMENTARES	SINAPI	H	0,32330000	R\$ 22,64	R\$ 7,32
88264	ELETRICISTA COM ENCARGOS COMPLEMENTARES	SINAPI	H	2,91020000	R\$ 28,25	R\$ 82,21
<b>TOTAL Mão de Obra com Encargos</b>						<b>R\$ 89,53</b>

Quantidade	Descrição	Fonte	Unid	Coefficiente	Preço Unitário	Total
87367	ARGAMASSA TRAÇO 1:1:6 (EM VOLUME DE CIMENTO, CAL E AREIA MÉDIA ÚMIDA) PARA EMBOÇO/MASSA ÚNICA/ASSENTAMENTO DE ALVENARIA DE VEDAÇÃO, PREPARO MANUAL. AF_08/2019	SINAPI	M3	0,01940000	R\$ 728,36	R\$ 14,13
100578	ASSENTAMENTO DE POSTE DE CONCRETO COM COMPRIMENTO NOMINAL DE 9 M, CARGA NOMINAL MENOR OU IGUAL A 1000 DAN, ENGASTAMENTO SIMPLES COM 1,5 M DE SOLO (NÃO INCLUI	SINAPI	UN	1,00000000	R\$ 478,53	R\$ 478,53
92986	CABO DE COBRE FLEXÍVEL ISOLADO, 35 MM², ANTI-CHAMA 0,6/1,0 KV, PARA REDE ENTERRADA DE DISTRIBUIÇÃO DE ENERGIA ELÉTRICA - FORNECIMENTO E INSTALAÇÃO. AF_12/2021	SINAPI	M	22,20000000	R\$ 36,12	R\$ 801,86
96977	CORDOALHA DE COBRE NU 50 MM², ENTERRADA - FORNECIMENTO E INSTALAÇÃO. AF_08/2023	SINAPI	M	1,95000000	R\$ 54,04	R\$ 105,38
91922	CURVA 180 GRAUS PARA ELETRODUTO, PVC, ROSCÁVEL, DN 40 MM (1 1/4"), PARA CIRCUITOS TERMINAIS, INSTALADA EM PAREDE - FORNECIMENTO E INSTALAÇÃO. AF_03/2023	SINAPI	UN	1,00000000	R\$ 25,40	R\$ 25,40
91920	CURVA 90 GRAUS PARA ELETRODUTO, PVC, ROSCÁVEL, DN 40 MM (1 1/4"), PARA CIRCUITOS TERMINAIS, INSTALADA EM PAREDE -	SINAPI	UN	1,00000000	R\$ 23,26	R\$ 23,26
93673	DISJUNTOR TRIPOLAR TIPO DIN, CORRENTE NOMINAL DE 50A - FORNECIMENTO E INSTALAÇÃO. AF_10/2020	SINAPI	UN	1,00000000	R\$ 86,50	R\$ 86,50
91873	ELETRODUTO RÍGIDO ROSCÁVEL PVC, DN 40 MM (1 1/4"), PARA CIRCUITOS TERMINAIS, INSTALADO EM PAREDE - FORNECIMENTO E	SINAPI	M	6,05000000	R\$ 20,47	R\$ 123,84
96986	HASTE DE ATERRAMENTO, DIÂMETRO 3/4", COM 3 METROS - FORNECIMENTO E INSTALAÇÃO. AF_08/2023	SINAPI	UN	1,00000000	R\$ 122,81	R\$ 122,81
91886	LUVA PARA ELETRODUTO, PVC, ROSCÁVEL, DN 40 MM (1 1/4"), PARA CIRCUITOS TERMINAIS, INSTALADA EM PAREDE - FORNECIMENTO E	SINAPI	UN	1,00000000	R\$ 14,99	R\$ 14,99
<b>TOTAL Serviço:</b>						<b>R\$ 1.796,70</b>
<b>VALOR:</b>						<b>R\$ 2.254,13</b>

**15.6.2. 97362 QUADRO DE MEDIÇÃO GERAL DE ENERGIA PARA BARRAMENTO BLINDADO COM 4 MEDIDORES - FORNECIMENTO E INSTALAÇÃO. AF\_10/2020 (UN)**

Quantidade	Descrição	Fonte	Unid	Coefficiente	Preço Unitário	Total
00001068	CAIXA PARA MEDICAO COLETIVA TIPO L, PADRAO BIFASICO OU TRIFASICO, PARA ATE 4 MEDIDORES, SEM BARRAMENTO E COM	SINAPI	UN	1,00000000	R\$ 1.433,96	R\$ 1.433,96
<b>TOTAL Material:</b>						<b>R\$ 1.433,96</b>

Quantidade	Descrição	Fonte	Unid	Coefficiente	Preço Unitário	Total
88247	AUXILIAR DE ELETRICISTA COM ENCARGOS COMPLEMENTARES	SINAPI	H	0,84840000	R\$ 22,64	R\$ 19,21
88264	ELETRICISTA COM ENCARGOS COMPLEMENTARES	SINAPI	H	0,84840000	R\$ 28,25	R\$ 23,97
<b>TOTAL Mão de Obra com Encargos</b>						<b>R\$ 43,18</b>
<b>VALOR:</b>						<b>R\$ 1.477,12</b>

**16.1.1. 98305 RACK FECHADO PARA SERVIDOR - FORNECIMENTO E INSTALAÇÃO. AF\_11/2019 (UN)**

**PEDRO CID DE FARIAS**  
NETO:05189767345

Assinado digitalmente por PEDRO CID DE FARIAS  
NETO:05189767345  
28/06/2024 09:10:00  
CPF: 024.07.157.42-00/000  
Data: 2024.07.15 17:42:00/000  
Tipo: PDF  
Versão: 2024.1.0



OBRA: CONSTRUÇÃO DE UNIDADE BÁSICA DE SAÚDE TIPO I, NO MUNICÍPIO DE MONSENHOR TABOSA - CE  
LOCAL: RUA SDO, S/N, MANOEL JUPITER DE ALBUQUERQUE, MONSENHOR TABOSA - CE  
FONTE: SINAPI 2023/12 SEM DESONERAÇÃO // BDI: 22,23% // LS: 115,02% (HORISTA); 71,66% (MENSALISTA)  
DATA: 28/06/2024

COMPOSIÇÕES DE PREÇOS

Material	FONTE	UNID	COEFICIENTE	PREÇO UNITÁRIO	TOTAL
00043836 RACK DE PISO PARA SERVIDOR, FECHADO, 44U, COM PORTA, 44U X *5,70* MM	SINAPI	UN	1,00000000	R\$ 2.126,25	R\$ 2.126,25
TOTAL Material:					R\$ 2.126,25
Mão de Obra com Encargos Complementares	FONTE	UNID	COEFICIENTE	PREÇO UNITÁRIO	TOTAL
88247 AUXILIAR DE ELETRICISTA COM ENCARGOS COMPLEMENTARES	SINAPI	H	1,02590000	R\$ 22,64	R\$ 23,23
88264 ELETRICISTA COM ENCARGOS COMPLEMENTARES	SINAPI	H	1,02590000	R\$ 28,25	R\$ 28,98
TOTAL Mão de Obra com Encargos					R\$ 52,21
VALOR:					R\$ 2.178,45

16.1.2. 100561 QUADRO DE DISTRIBUIÇÃO PARA TELEFONE N.3, 40X40X12CM EM CHAPA METALICA, DE EMBUTIR, SEM ACESSORIOS, PADRAO TELEBRAS, FORNECIMENTO E INSTALAÇÃO. AF\_11/2019 (UN)

Material	FONTE	UNID	COEFICIENTE	PREÇO UNITÁRIO	TOTAL
00011251 CAIXA DE PASSAGEM/ LUZ / TELEFONIA, DE EMBUTIR, EM CHAPA DE ACO GALVANIZADO, DIMENSOES 40 X 40 X *12* CM (PADRAO	SINAPI	UN	1,00000000	R\$ 110,00	R\$ 110,00
TOTAL Material:					R\$ 110,00
Mão de Obra com Encargos Complementares	FONTE	UNID	COEFICIENTE	PREÇO UNITÁRIO	TOTAL
88247 AUXILIAR DE ELETRICISTA COM ENCARGOS COMPLEMENTARES	SINAPI	H	0,96500000	R\$ 22,64	R\$ 21,85
88264 ELETRICISTA COM ENCARGOS COMPLEMENTARES	SINAPI	H	0,96500000	R\$ 28,25	R\$ 27,26
TOTAL Mão de Obra com Encargos					R\$ 49,11
Serviço	FONTE	UNID	COEFICIENTE	PREÇO UNITÁRIO	TOTAL
87367 ARGAMASSA TRAÇO 1:1:6 (EM VOLUME DE CIMENTO, CAL E AREIA MÉDIA ÚMIDA) PARA EMBOÇO/MASSA ÚNICA/ASSENTAMENTO DE ALVENARIA DE VEDAÇÃO, PREPARO MANUAL. AF_08/2019	SINAPI	M3	0,01400000	R\$ 728,36	R\$ 10,20
TOTAL Serviço:					R\$ 10,20
VALOR:					R\$ 169,29

16.1.3. 91940 CAIXA RETANGULAR 4" X 2" MÉDIA (1,30 M DO PISO), PVC, INSTALADA EM PAREDE - FORNECIMENTO E INSTALAÇÃO. AF\_03/2023 (UN)

Material	FONTE	UNID	COEFICIENTE	PREÇO UNITÁRIO	TOTAL
00001872 CAIXA DE PASSAGEM, EM PVC, DE 4" X 2", PARA ELETRODUTO FLEXIVEL CORRUGADO	SINAPI	UN	1,00000000	R\$ 2,37	R\$ 2,37
TOTAL Material:					R\$ 2,37
Mão de Obra com Encargos Complementares	FONTE	UNID	COEFICIENTE	PREÇO UNITÁRIO	TOTAL
88247 AUXILIAR DE ELETRICISTA COM ENCARGOS COMPLEMENTARES	SINAPI	H	0,29100000	R\$ 22,64	R\$ 6,59
88264 ELETRICISTA COM ENCARGOS COMPLEMENTARES	SINAPI	H	0,29100000	R\$ 28,25	R\$ 8,22
TOTAL Mão de Obra com Encargos					R\$ 14,81
Serviço	FONTE	UNID	COEFICIENTE	PREÇO UNITÁRIO	TOTAL
88629 ARGAMASSA TRAÇO 1:3 (EM VOLUME DE CIMENTO E AREIA MÉDIA ÚMIDA) PREPARO MANUAL. AF_08/2019	SINAPI	M3	0,00090000	R\$ 698,26	R\$ 0,63
TOTAL Serviço:					R\$ 0,63
VALOR:					R\$ 17,79

16.1.4. 91943 CAIXA RETANGULAR 4" X 4" MÉDIA (1,30 M DO PISO), PVC, INSTALADA EM PAREDE - FORNECIMENTO E INSTALAÇÃO. AF\_03/2023 (UN)

Material	FONTE	UNID	COEFICIENTE	PREÇO UNITÁRIO	TOTAL
00001873 CAIXA DE PASSAGEM, EM PVC, DE 4" X 4", PARA ELETRODUTO FLEXIVEL CORRUGADO	SINAPI	UN	1,00000000	R\$ 4,71	R\$ 4,71
TOTAL Material:					R\$ 4,71
Mão de Obra com Encargos Complementares	FONTE	UNID	COEFICIENTE	PREÇO UNITÁRIO	TOTAL
88247 AUXILIAR DE ELETRICISTA COM ENCARGOS COMPLEMENTARES	SINAPI	H	0,30100000	R\$ 22,64	R\$ 6,81
88264 ELETRICISTA COM ENCARGOS COMPLEMENTARES	SINAPI	H	0,30100000	R\$ 28,25	R\$ 8,50
TOTAL Mão de Obra com Encargos					R\$ 15,31
Serviço	FONTE	UNID	COEFICIENTE	PREÇO UNITÁRIO	TOTAL
88629 ARGAMASSA TRAÇO 1:3 (EM VOLUME DE CIMENTO E AREIA MÉDIA ÚMIDA) PREPARO MANUAL. AF_08/2019	SINAPI	M3	0,00120000	R\$ 698,26	R\$ 0,84
TOTAL Serviço:					R\$ 0,84
VALOR:					R\$ 20,85

16.1.5. 95818 CONDULETE DE PVC, TIPO X, PARA ELETRODUTO DE PVC SOLDÁVEL DN 32 MM (1"), APARENTE - FORNECIMENTO E INSTALAÇÃO. AF\_10/2022 (UN)

Material	FONTE	UNID	COEFICIENTE	PREÇO UNITÁRIO	TOTAL
----------	-------	------	-------------	----------------	-------

PEDRO CID DE FARIAS  
NETO:05189767345

Assinada digitalmente por PEDRO CID DE FARIAS  
NETO:05189767345  
ID: 2-88. O documento assinado por  
SINAPI 2023/12 SEM DESONERAÇÃO Multiplic. O-  
ICP-Brasil. CN: PEDRO CID DE FARIAS  
NETO:05189767345  
Fecha: 2023.07.10 17:42:05.0300  
Localidade: Fortaleza - Ceará  
País: Brasil  
Fonte: PDF Reader Versão 1004.1.0





OBRA: CONSTRUÇÃO DE UNIDADE BÁSICA DE SAÚDE TIPO I, NO MUNICÍPIO DE MONSENHOR TABOSA - CE

LOCAL: RUA SDO, S/N, MANOEL JUPITER DE ALBUQUERQUE, MONSENHOR TABOSA - CE

FONTE: SINAPI 2023/12 SEM DESONERAÇÃO // BDI: 22,23% // LS: 115,02% (HORISTA); 71,66% (MENSALISTA)

DATA: 28/06/2024

COMPOSIÇÕES DE PREÇOS

Item	Descrição	Fonte	Unid	Coefficiente	Preço Unitário	Total
97735	PEÇA RETANGULAR PRÉ-MOLDADA, VOLUME DE CONCRETO DE 30 A 100 LITROS, TAXA DE AÇO APROXIMADA DE 30KG/M³. AF_01/2018	SINAPI	M3	0,05100000	R\$ 2.454,58	R\$ 125,18
101616	PREPARO DE FUNDO DE VALA COM LARGURA MENOR QUE 1,5 M (ACERTO DO SOLO NATURAL). AF_08/2020	SINAPI	M2	0,58500000	R\$ 6,33	R\$ 3,70
					TOTAL Serviço:	R\$ 288,13
					VALOR:	R\$ 593,21

16.1.8. 101798 TAMPA PARA CAIXA TIPO R1, EM FERRO FUNDIDO, DIMENSÕES INTERNAS: 0,40 X 0,60 M - FORNECIMENTO E INSTALAÇÃO. AF\_12/2020 (UN)

Material	Fonte	Unid	Coefficiente	Preço Unitário	Total	
00014112	TAMPA FOFO SIMPLES COM BASE / REQUADRO, CLASSE A15 CARGA MAX. 1,5 T, 400 X 600 MM (COM INSCRIÇÃO EM RELEVO DO TIPO DE	SINAPI	UN	1,00000000	R\$ 321,63	R\$ 321,63
					TOTAL Material:	R\$ 321,63

Mão de Obra com Encargos Complementares	Fonte	Unid	Coefficiente	Preço Unitário	Total	
88309	PEDREIRO COM ENCARGOS COMPLEMENTARES	SINAPI	H	1,00890000	R\$ 27,90	R\$ 28,15
88316	SERVENTE COM ENCARGOS COMPLEMENTARES	SINAPI	H	0,79270000	R\$ 21,17	R\$ 16,78
					TOTAL Mão de Obra com Encargos	R\$ 44,93

Serviço	Fonte	Unid	Coefficiente	Preço Unitário	Total	
88628	ARGAMASSA TRAÇO 1:3 (EM VOLUME DE CIMENTO E AREIA MÉDIA ÚMIDA), PREPARO MECÂNICO COM BETONEIRA 400 L. AF_08/2019	SINAPI	M3	0,00440000	R\$ 609,88	R\$ 2,68
					TOTAL Serviço:	R\$ 2,68
					VALOR:	R\$ 369,23

16.1.9. 91863 ELETRODUTO RÍGIDO ROSCAVEL, PVC, DN 25 MM (3/4"), PARA CIRCUITOS TERMINAIS, INSTALADO EM FORRO - FORNECIMENTO E INSTALAÇÃO. AF\_03/2023 (M)

Material	Fonte	Unid	Coefficiente	Preço Unitário	Total	
00002674	ELETRODUTO DE PVC RÍGIDO ROSCAVEL DE 3/4", SEM LUVA	SINAPI	M	1,01700000	R\$ 4,42	R\$ 4,50
					TOTAL Material:	R\$ 4,50

Mão de Obra com Encargos Complementares	Fonte	Unid	Coefficiente	Preço Unitário	Total	
88247	AUXILIAR DE ELETRICISTA COM ENCARGOS COMPLEMENTARES	SINAPI	H	0,11900000	R\$ 22,64	R\$ 2,69
88264	ELETRICISTA COM ENCARGOS COMPLEMENTARES	SINAPI	H	0,11900000	R\$ 28,25	R\$ 3,36
					TOTAL Mão de Obra com Encargos	R\$ 6,05

VALOR: R\$ 10,54

16.1.10. 91864 ELETRODUTO RÍGIDO ROSCAVEL, PVC, DN 32 MM (1"), PARA CIRCUITOS TERMINAIS, INSTALADO EM FORRO - FORNECIMENTO E INSTALAÇÃO. AF\_03/2023 (M)

Material	Fonte	Unid	Coefficiente	Preço Unitário	Total	
00002685	ELETRODUTO DE PVC RÍGIDO ROSCAVEL DE 1", SEM LUVA	SINAPI	M	1,01700000	R\$ 6,91	R\$ 7,03
					TOTAL Material:	R\$ 7,03

Mão de Obra com Encargos Complementares	Fonte	Unid	Coefficiente	Preço Unitário	Total	
88247	AUXILIAR DE ELETRICISTA COM ENCARGOS COMPLEMENTARES	SINAPI	H	0,13900000	R\$ 22,64	R\$ 3,15
88264	ELETRICISTA COM ENCARGOS COMPLEMENTARES	SINAPI	H	0,13900000	R\$ 28,25	R\$ 3,93
					TOTAL Mão de Obra com Encargos	R\$ 7,08

VALOR: R\$ 14,08

16.1.11. 97668 ELETRODUTO FLEXÍVEL CORRUGADO, PEAD, DN 63 (2"), PARA REDE ENTERRADA DE DISTRIBUIÇÃO DE ENERGIA ELÉTRICA - FORNECIMENTO E INSTALAÇÃO. AF\_12/2021 (M)

Material	Fonte	Unid	Coefficiente	Preço Unitário	Total	
00002446	ELETRODUTO/DUTO PEAD FLEXÍVEL PAREDE SIMPLES, CORRUGAÇÃO HELICOIDAL, COR PRETA, SEM ROSCA, DE 2", CRC 680 N, PARA CABEAMENTO SUBTERRÂNEO (NBR 15715)	SINAPI	M	1,10000000	R\$ 7,20	R\$ 7,92
					TOTAL Material:	R\$ 7,92

Mão de Obra com Encargos Complementares	Fonte	Unid	Coefficiente	Preço Unitário	Total	
88247	AUXILIAR DE ELETRICISTA COM ENCARGOS COMPLEMENTARES	SINAPI	H	0,09450000	R\$ 22,64	R\$ 2,14
88264	ELETRICISTA COM ENCARGOS COMPLEMENTARES	SINAPI	H	0,09450000	R\$ 28,25	R\$ 2,67
					TOTAL Mão de Obra com Encargos	R\$ 4,81

VALOR: R\$ 12,71

16.1.12. 104764 SUPORTE PARA 2 ELETRODUTOS, ESPAÇADO A CADA 80 CM, EM PERFILADO COM COMPRIMENTO DE 25 CM FIXADO EM LAJE, POR METRO DE ELETRODUTO FIXADO. AF\_09/2023 (M)

PEDRO CID DE  
FARIAS  
NETO:05189767345





**OBRA: CONSTRUÇÃO DE UNIDADE BÁSICA DE SAÚDE TIPO I, NO MUNICÍPIO DE MONSENHOR TABOSA - CE**  
**LOCAL: RUA SDO, S/N, MANOEL JUPITER DE ALBUQUERQUE, MONSENHOR TABOSA - CE**  
**FONTE: SINAPI 2023/12 SEM DESONERAÇÃO // BDI: 22,23% // LS: 115,02% (HORISTA); 71,66% (MENSALISTA)**  
**DATA: 28/06/2024**

**COMPOSIÇÕES DE PREÇOS**

VALOR: R\$ 45,10

**16.1.17. 98301 PATCH PANEL 24 PORTAS, CATEGORIA 5E - FORNECIMENTO E INSTALAÇÃO. AF\_11/2019 (UN)**

Material	FONTE	UNID	COEFICIENTE	PREÇO UNITÁRIO	TOTAL
00039594 PATCH PANEL, 24 PORTAS, CATEGORIA 5E, COM RACKS DE 19" DE LARGURA E 1 UO DE ALTURA	SINAPI	UN	1,00000000	R\$ 261,28	R\$ 261,28
<b>TOTAL Material:</b>					<b>R\$ 261,28</b>
Mão de Obra com Encargos Complementares	FONTE	UNID	COEFICIENTE	PREÇO UNITÁRIO	TOTAL
88247 AUXILIAR DE ELETRICISTA COM ENCARGOS COMPLEMENTARES	SINAPI	H	6,20070000	R\$ 22,64	R\$ 140,38
88264 ELETRICISTA COM ENCARGOS COMPLEMENTARES	SINAPI	H	6,20070000	R\$ 28,25	R\$ 175,17
<b>TOTAL Mão de Obra com Encargos</b>					<b>R\$ 315,55</b>
<b>VALOR:</b>					<b>R\$ 576,82</b>

**16.2.1. 91939 CAIXA RETANGULAR 4" X 2" ALTA (2,00 M DO PISO), PVC, INSTALADA EM PAREDE - FORNECIMENTO E INSTALAÇÃO. AF\_03/2023 (UN)**

Material	FONTE	UNID	COEFICIENTE	PREÇO UNITÁRIO	TOTAL
00001872 CAIXA DE PASSAGEM, EM PVC, DE 4" X 2", PARA ELETRODUTO FLEXÍVEL CORRUGADO	SINAPI	UN	1,00000000	R\$ 2,37	R\$ 2,37
<b>TOTAL Material:</b>					<b>R\$ 2,37</b>
Mão de Obra com Encargos Complementares	FONTE	UNID	COEFICIENTE	PREÇO UNITÁRIO	TOTAL
88247 AUXILIAR DE ELETRICISTA COM ENCARGOS COMPLEMENTARES	SINAPI	H	0,55000000	R\$ 22,64	R\$ 12,45
88264 ELETRICISTA COM ENCARGOS COMPLEMENTARES	SINAPI	H	0,55000000	R\$ 28,25	R\$ 15,54
<b>TOTAL Mão de Obra com Encargos</b>					<b>R\$ 27,99</b>
Serviço	FONTE	UNID	COEFICIENTE	PREÇO UNITÁRIO	TOTAL
88629 ARGAMASSA TRAÇO 1:3 (EM VOLUME DE CIMENTO E AREIA MÉDIA) (UNIDADE: PREPARO MANUAL AF_08/2019)	SINAPI	M3	0,00090000	R\$ 698,26	R\$ 0,63
<b>TOTAL Serviço:</b>					<b>R\$ 0,63</b>
<b>VALOR:</b>					<b>R\$ 30,97</b>

**16.2.2. 95818 CONDULETE DE PVC, TIPO X, PARA ELETRODUTO DE PVC SOLDÁVEL DN 32 MM (1"), APARENTE - FORNECIMENTO E INSTALAÇÃO. AF\_10/2022 (UN)**

Material	FONTE	UNID	COEFICIENTE	PREÇO UNITÁRIO	TOTAL
00011950 BUCHA DE NYLON SEM ABA S6, COM PARAFUSO DE 4,20 X 40 MM EM AÇO ZINCADO COM ROSCA SOBERBA, CABECA CHATA E FENDA	SINAPI	UN	2,00000000	R\$ 0,31	R\$ 0,62
00039345 CONDULETE EM PVC, TIPO "X", SEM TAMPA, DE 1"	SINAPI	UN	1,00000000	R\$ 18,23	R\$ 18,23
<b>TOTAL Material:</b>					<b>R\$ 18,85</b>
Mão de Obra com Encargos Complementares	FONTE	UNID	COEFICIENTE	PREÇO UNITÁRIO	TOTAL
88247 AUXILIAR DE ELETRICISTA COM ENCARGOS COMPLEMENTARES	SINAPI	H	0,62340000	R\$ 22,64	R\$ 14,11
88264 ELETRICISTA COM ENCARGOS COMPLEMENTARES	SINAPI	H	0,62340000	R\$ 28,25	R\$ 17,61
<b>TOTAL Mão de Obra com Encargos</b>					<b>R\$ 31,72</b>
<b>VALOR:</b>					<b>R\$ 50,57</b>

**16.2.3. 91872 ELETRODUTO RIGIDO ROSCAVEL, PVC, DN 32 MM (1"), PARA CIRCUITOS TERMINAIS, INSTALADO EM PAREDE - FORNECIMENTO E INSTALAÇÃO. AF\_03/2023 (M)**

Material	FONTE	UNID	COEFICIENTE	PREÇO UNITÁRIO	TOTAL
00002685 ELETRODUTO DE PVC RIGIDO ROSCAVEL DE 1", SEM LUVA	SINAPI	M	1,01700000	R\$ 6,91	R\$ 7,03
<b>TOTAL Material:</b>					<b>R\$ 7,03</b>
Mão de Obra com Encargos Complementares	FONTE	UNID	COEFICIENTE	PREÇO UNITÁRIO	TOTAL
88247 AUXILIAR DE ELETRICISTA COM ENCARGOS COMPLEMENTARES	SINAPI	H	0,19700000	R\$ 22,64	R\$ 4,46
88264 ELETRICISTA COM ENCARGOS COMPLEMENTARES	SINAPI	H	0,19700000	R\$ 28,25	R\$ 5,57
<b>TOTAL Mão de Obra com Encargos</b>					<b>R\$ 10,03</b>
<b>VALOR:</b>					<b>R\$ 17,04</b>

**16.2.4. 98295 CABO ELETRÔNICO CATEGORIA 5E, INSTALADO EM EDIFICAÇÃO INSTITUCIONAL - FORNECIMENTO E INSTALAÇÃO. AF\_11/2019 (M)**

Material	FONTE	UNID	COEFICIENTE	PREÇO UNITÁRIO	TOTAL
00039598 CABO DE REDE, PAR TRANCADO U/UTP, 4 PARES, CATEGORIA 5E (CAT 5E) ISOLAMENTO PVC (LS2M)	SINAPI	M	1,05000000	R\$ 5,13	R\$ 5,39
<b>TOTAL Material:</b>					<b>R\$ 5,39</b>
Mão de Obra com Encargos Complementares	FONTE	UNID	COEFICIENTE	PREÇO UNITÁRIO	TOTAL

PEDRO CID DE  
FARIAS  
NETO:05189767345

Assinado digitalmente por PEDRO CID DE FARIAS  
NETO:05189767345  
162 - Estrada Quilom. São Sebastião, s/nº  
29042-1000-000 - Juazeiro do Norte, CE  
ICP-Brasil, CNPJ: 07.090.000-00  
NETO:05189767345  
Endereço eletrônico de sua assinatura: pcf@neto.com.br  
Certificação: sua qualificação de assinatura por  
Data: 2024.07.10 17:42:00-03:00  
Formato PDF Reader Versão: 2024.1.0



OBRA: CONSTRUÇÃO DE UNIDADE BÁSICA DE SAÚDE TIPO I, NO MUNICÍPIO DE MONSENHOR TABOSA - CE

LOCAL: RUA SDO, S/N, MANOEL JUPITER DE ALBUQUERQUE, MONSENHOR TABOSA - CE

FONTE: SINAPI 2023/12 SEM DESONERAÇÃO // BDI: 22,23% // LS: 115,02% (HORISTA); 71,66% (MENSALISTA)

DATA: 28/06/2024

COMPOSIÇÕES DE PREÇOS

Item	Descrição	Fonte	Unid	Coefficiente	Preço Unitário	Total
88247	AUXILIAR DE ELETRICISTA COM ENCARGOS COMPLEMENTARES	SINAPI	H	0,00280000	R\$ 22,64	R\$ 0,06
88264	ELETRICISTA COM ENCARGOS COMPLEMENTARES	SINAPI	H	0,00280000	R\$ 28,25	R\$ 0,08
TOTAL Mão de Obra com Encargos						R\$ 0,14
VALOR:						R\$ 5,51

16.2.5. 104764 SUPORTE PARA 2 ELETRODUTOS, ESPAÇADO A CADA 80 CM, EM PERFILADO COM COMPRIMENTO DE 25 CM FIXADO EM LAJE, POR METRO DE ELETRODUTO FIXADO. AF\_09/2023 (M)

Material	Fonte	Unid	Coefficiente	Preço Unitário	Total	
00011267	ARRUELA LISA, REDONDA, DE LATAO POLIDO, DIAMETRO NOMINAL 5/8", DIAMETRO EXTERNO = 34 MM, DIAMETRO DO FURO = 17 MM,	SINAPI	UN	3,93750000	R\$ 1,56	R\$ 6,14
00011976	CHUMBADOR, DIAMETRO 1/4" COM PARAFUSO 1/4" X 40 MM	SINAPI	UN	1,25000000	R\$ 1,65	R\$ 2,06
00039028	PERFILADO PERFURADO SIMPLES 38 X 38 MM, CHAPA 22.	SINAPI	M	0,15630000	R\$ 11,06	R\$ 1,73
00039997	PORCA ZINCADA, SEXTAVADA, DIAMETRO 1/4"	SINAPI	UN	3,93750000	R\$ 0,41	R\$ 1,61
00039996	VERGALHAO ZINCADO ROSCA TOTAL, 1/4" (6,3 MM)	SINAPI	M	0,62500000	R\$ 4,25	R\$ 2,66
TOTAL Material:					R\$ 14,20	

Mão de Obra com Encargos Complementares	Fonte	Unid	Coefficiente	Preço Unitário	Total	
88247	AUXILIAR DE ELETRICISTA COM ENCARGOS COMPLEMENTARES	SINAPI	H	0,05940000	R\$ 22,64	R\$ 1,34
88264	ELETRICISTA COM ENCARGOS COMPLEMENTARES	SINAPI	H	0,26130000	R\$ 28,25	R\$ 7,38
TOTAL Mão de Obra com Encargos					R\$ 8,72	
VALOR:					R\$ 22,90	

16.2.6. 98307 TOMADA DE REDE RJ45 - FORNECIMENTO E INSTALAÇÃO. AF\_11/2019 (UN)

Material	Fonte	Unid	Coefficiente	Preço Unitário	Total	
00038083	TOMADA RJ45, 8 FIOS, CAT 5E, CONJUNTO MONTADO PARA EMBUTIR 4" X 2" (PLACA + SUPORTE + MODULO)	SINAPI	UN	1,00000000	R\$ 34,62	R\$ 34,62
TOTAL Material:					R\$ 34,62	

Mão de Obra com Encargos Complementares	Fonte	Unid	Coefficiente	Preço Unitário	Total	
88247	AUXILIAR DE ELETRICISTA COM ENCARGOS COMPLEMENTARES	SINAPI	H	0,20620000	R\$ 22,64	R\$ 4,67
88264	ELETRICISTA COM ENCARGOS COMPLEMENTARES	SINAPI	H	0,20620000	R\$ 28,25	R\$ 5,83
TOTAL Mão de Obra com Encargos					R\$ 10,50	
VALOR:					R\$ 45,10	

16.2.7. 98301 PATCH PANEL 24 PORTAS, CATEGORIA 5E - FORNECIMENTO E INSTALAÇÃO. AF\_11/2019 (UN)

Material	Fonte	Unid	Coefficiente	Preço Unitário	Total	
00039594	PATCH PANEL, 24 PORTAS, CATEGORIA 5E, COM RACKS DE 19" DE LARGURA E 1,11 DE ALTURA	SINAPI	UN	1,00000000	R\$ 261,28	R\$ 261,28
TOTAL Material:					R\$ 261,28	

Mão de Obra com Encargos Complementares	Fonte	Unid	Coefficiente	Preço Unitário	Total	
88247	AUXILIAR DE ELETRICISTA COM ENCARGOS COMPLEMENTARES	SINAPI	H	6,20070000	R\$ 22,64	R\$ 140,38
88264	ELETRICISTA COM ENCARGOS COMPLEMENTARES	SINAPI	H	6,20070000	R\$ 28,25	R\$ 175,17
TOTAL Mão de Obra com Encargos					R\$ 315,55	
VALOR:					R\$ 576,82	

16.2.8. 97596 SENSOR DE PRESEÇA SEM FOTOCÉLULA, FIXAÇÃO EM PAREDE - FORNECIMENTO E INSTALAÇÃO. AF\_02/2020 (UN)

Material	Fonte	Unid	Coefficiente	Preço Unitário	Total	
00039393	SENSOR DE PRESEÇA BIVOLT DE PAREDE SEM FOTOCÉLULA PARA QUALQUER TIPO DE LAMPADA POTENCIA MAXIMA *1000* W, USO	SINAPI	UN	1,00000000	R\$ 55,98	R\$ 55,98
TOTAL Material:					R\$ 55,98	

Mão de Obra com Encargos Complementares	Fonte	Unid	Coefficiente	Preço Unitário	Total	
88247	AUXILIAR DE ELETRICISTA COM ENCARGOS COMPLEMENTARES	SINAPI	H	0,23520000	R\$ 22,64	R\$ 5,32
88264	ELETRICISTA COM ENCARGOS COMPLEMENTARES	SINAPI	H	0,56440000	R\$ 28,25	R\$ 15,94
TOTAL Mão de Obra com Encargos					R\$ 21,26	
VALOR:					R\$ 77,24	

16.3.1. 89356 TUBO, PVC, SOLDÁVEL, DN 25MM, INSTALADO EM RAMAL OU SUB-RAMAL DE ÁGUA - FORNECIMENTO E INSTALAÇÃO. AF\_06/2022 (M)

PEDRO CID DE  
FARIAS  
NETO:05189767345

Assinado digitalmente por PEDRO CID DE FARIAS  
 NETO:05189767345  
 CN: C=BR, O=Prefeitura Municipal de Monsenhor Tabosa, CN=Pedro CID de Farias  
 Data: 2024.07.10 17:42:00-0500  
 Form: PDF Assinador Versão: 2024.02







**OBRA: CONSTRUÇÃO DE UNIDADE BÁSICA DE SAÚDE TIPO I, NO MUNICÍPIO DE MONSENHOR TABOSA - CE**  
**LOCAL: RUA SDO, S/N, MANOEL JUPITER DE ALBUQUERQUE, MONSENHOR TABOSA - CE**  
**FONTE: SINAPI 2023/12 SEM DESONERAÇÃO // BDI: 22,23% // LS: 115,02% (HORISTA); 71,66% (MENSALISTA)**  
**DATA: 28/06/2024**

**COMPOSIÇÕES DE PREÇOS**

TOTAL Não cadastrado:	R\$ 180,00
VALOR:	R\$ 180,00

16.4.1. COIMB 02 sistema completo de energia solar fotovoltaica, potência 30,25kw, composto por 55 módulos - JA Solar 550W (placas coletoras), área necessária para a instalação do sistema 195,00m2, monitoramento em tempo real via APP, produção esperada de 3.723 Kwh/mês - 44.678Kwh/ano, conforme projeto, instalado (UNID)

Não cadastrado	FORNTE	UNID	COEFICIENTE	PREÇO UNITÁRIO	TOTAL
COMP.1 Sistema completo de energia solar fotovoltaica, potência 30,25kw, composta por 55 módulos - JA Solar 550W (placas coletoras), área necessária para a instalação do sistema 195,00m2, monitoramento em tempo real via APP, produção esperada de 3.723 Kwh/mês -	PRÓPRIA	UNID	1,00000000	R\$ 174.531,31	R\$ 174.531,31
<b>TOTAL Não cadastrado:</b>					<b>R\$ 174.531,31</b>
<b>VALOR:</b>					<b>R\$ 174.531,31</b>

17.1.1. 86904 LAVATÓRIO LOUÇA BRANCA SUSPENSO, 29,5 X 39CM OU EQUIVALENTE, PADRÃO POPULAR - FORNECIMENTO E INSTALAÇÃO. AF\_01/2020 (UN)

Material	FORNTE	UNID	COEFICIENTE	PREÇO UNITÁRIO	TOTAL
00010425 LAVATORIO DE LOUCA BRANCA, SUSPENSO (SEM COLUNA), DIMENSÕES 30 X 30* CM	SINAPI	UN	1,00000000	R\$ 98,13	R\$ 98,13
00004351 PARAFUSO NIQUELADO 3 1/2" COM ACABAMENTO CROMADO PARA FIXAR PEÇA SANITARIA, INCLUI PORCA CEGA, ARRUELA E BUCHA DE	SINAPI	UN	2,00000000	R\$ 22,88	R\$ 45,76
00037329 REJUNTE EPOXI, QUALQUER COR	SINAPI	KG	0,03040000	R\$ 127,38	R\$ 3,87
<b>TOTAL Material:</b>					<b>R\$ 147,76</b>

Mão de Obra com Encargos Complementares	FORNTE	UNID	COEFICIENTE	PREÇO UNITÁRIO	TOTAL
88267 ENCANADOR OU BOMBEIRO HIDRÁULICO COM ENCARGOS COMPLEMENTARES	SINAPI	H	0,38700000	R\$ 27,14	R\$ 10,50
88316 SERVENTE COM ENCARGOS COMPLEMENTARES	SINAPI	H	0,18860000	R\$ 21,17	R\$ 3,99
<b>TOTAL Mão de Obra com Encargos</b>					<b>R\$ 14,49</b>
<b>VALOR:</b>					<b>R\$ 162,25</b>

17.1.2. 86938 CUBA DE EMBUTIR OVAL EM LOUÇA BRANCA, 35 X 50CM OU EQUIVALENTE, INCLUSO VALVULA E SIFAO TIPO GARRAFA EM METAL CROMADO - FORNECIMENTO E INSTALAÇÃO. AF\_01/2020 (UN)

Serviço	FORNTE	UNID	COEFICIENTE	PREÇO UNITÁRIO	TOTAL
86901 CUBA DE EMBUTIR OVAL EM LOUÇA BRANCA, 35 X 50CM OU EQUIVALENTE - FORNECIMENTO E INSTALAÇÃO. AF_01/2020	SINAPI	UN	1,00000000	R\$ 154,20	R\$ 154,20
86881 SIFÃO DO TIPO GARRAFA EM METAL CROMADO 1 X 1 1/2" - FORNECIMENTO E INSTALAÇÃO. AF_01/2020	SINAPI	UN	1,00000000	R\$ 271,27	R\$ 271,27
86877 VÁLVULA EM METAL CROMADO 1 1/2" X 1 1/2" PARA TANQUE OU LAVATÓRIO, COM OU SEM LADRÃO - FORNECIMENTO E INSTALAÇÃO.	SINAPI	UN	1,00000000	R\$ 88,46	R\$ 88,46
<b>TOTAL Serviço:</b>					<b>R\$ 513,93</b>
<b>VALOR:</b>					<b>R\$ 513,93</b>

17.1.3. 86920 TANQUE DE LOUÇA BRANCA COM COLUNA, 30L OU EQUIVALENTE, INCLUSO SIFAO FLEXIVEL EM PVC, VALVULA PLASTICA E TORNEIRA DE METAL CROMADO PADRÃO POPULAR - FORNECIMENTO E INSTALAÇÃO. AF\_01/2020 (UN)

Serviço	FORNTE	UNID	COEFICIENTE	PREÇO UNITÁRIO	TOTAL
86883 SIFÃO DO TIPO FLEXÍVEL EM PVC 1 X 1 1/2" - FORNECIMENTO E INSTALAÇÃO. AF_01/2020	SINAPI	UN	1,00000000	R\$ 12,98	R\$ 12,98
86872 TANQUE DE LOUÇA BRANCA COM COLUNA, 30L OU EQUIVALENTE - FORNECIMENTO E INSTALAÇÃO. AF_01/2020	SINAPI	UN	1,00000000	R\$ 774,69	R\$ 774,69
86913 TORNEIRA CROMADA 1/2" OU 3/4" PARA TANQUE, PADRÃO POPULAR - FORNECIMENTO E INSTALAÇÃO. AF_01/2020	SINAPI	UN	1,00000000	R\$ 50,25	R\$ 50,25
86879 VÁLVULA EM PLÁSTICO 17 PARA PIA, TANQUE OU LAVATÓRIO, COM OU SEM LADRÃO - FORNECIMENTO E INSTALAÇÃO. AF_01/2020	SINAPI	UN	1,00000000	R\$ 10,17	R\$ 10,17
<b>TOTAL Serviço:</b>					<b>R\$ 848,09</b>
<b>VALOR:</b>					<b>R\$ 848,09</b>

17.1.4. 95472 VASO SANITARIO SIFONADO CONVENCIONAL PARA PCD SEM FURO FRONTAL COM LOUÇA BRANCA SEM ASSENTO, INCLUSO CONJUNTO DE LIGACÃO PARA BACIA SANITÁRIA AJUSTÁVEL - FORNECIMENTO E INSTALAÇÃO. AF\_01/2020 (UN)

Material	FORNTE	UNID	COEFICIENTE	PREÇO UNITÁRIO	TOTAL
00006142 CONJUNTO DE LIGACAO AJUSTAVEL, PARA VASO / BACIA SANITARIA, EM PLASTICO BRANCO, COM TUBO, CANOPLA E ESPUDE	SINAPI	UN	1,00000000	R\$ 7,55	R\$ 7,55
<b>TOTAL Material:</b>					<b>R\$ 7,55</b>
Serviço	FORNTE	UNID	COEFICIENTE	PREÇO UNITÁRIO	TOTAL
95471 VASO SANITARIO SIFONADO CONVENCIONAL PARA PCD SEM FURO FRONTAL COM LOUÇA BRANCA SEM ASSENTO - FORNECIMENTO E	SINAPI	UN	1,00000000	R\$ 810,57	R\$ 810,57

PEDRO CID DE  
FARIAS  
NETO:05189767345



OBRA: CONSTRUÇÃO DE UNIDADE BÁSICA DE SAÚDE TIPO I, NO MUNICÍPIO DE MONSENHOR TABOSA - CE

LOCAL: RUA SDO, S/N, MANOEL JUPITER DE ALBUQUERQUE, MONSENHOR TABOSA - CE

FONTE: SINAPI 2023/12 SEM DESONERAÇÃO // BDI: 22,23% // LS: 115,02% (HORISTA); 71,66% (MENSALISTA)

DATA: 28/06/2024

COMPOSIÇÕES DE PREÇOS

TOTAL Serviço: R\$ 810,57

VALOR: R\$ 818,12

17.1.5. 95547 SABONETEIRA PLASTICA TIPO DISPENSER PARA SABONETE LIQUIDO COM RESERVATORIO 800 A 1500 ML, INCLUSO FIXAÇÃO. AF\_01/2020 (UN)

Material	FONTE	UNID	COEFICIENTE	PREÇO UNITÁRIO	TOTAL
00011758 SABONETEIRA PLASTICA TIPO DISPENSER PARA SABONETE LIQUIDO COM RESERVATORIO 800 A 1500 ML	SINAPI	UN	1,00000000	R\$ 52,90	R\$ 52,90

TOTAL Material: R\$ 52,90

Mão de Obra com Encargos Complementares	FONTE	UNID	COEFICIENTE	PREÇO UNITÁRIO	TOTAL
88267 ENCANADOR OU BOMBEIRO HIDRÁULICO COM ENCARGOS COMPLEMENTARES	SINAPI	H	0,31620000	R\$ 27,14	R\$ 8,58
88316 SERVENTE COM ENCARGOS COMPLEMENTARES	SINAPI	H	0,09960000	R\$ 21,17	R\$ 2,11

TOTAL Mão de Obra com Encargos R\$ 10,69

VALOR: R\$ 63,58

17.1.6. 100849 ASSENTO SANITÁRIO CONVENCIONAL - FORNECIMENTO E INSTALACAO. AF\_01/2020 (UN)

Material	FONTE	UNID	COEFICIENTE	PREÇO UNITÁRIO	TOTAL
00000377 ASSENTO SANITARIO DE PLASTICO, TIPO CONVENCIONAL	SINAPI	UN	1,00000000	R\$ 39,90	R\$ 39,90

TOTAL Material: R\$ 39,90

Mão de Obra com Encargos Complementares	FONTE	UNID	COEFICIENTE	PREÇO UNITÁRIO	TOTAL
88267 ENCANADOR OU BOMBEIRO HIDRÁULICO COM ENCARGOS COMPLEMENTARES	SINAPI	H	0,15360000	R\$ 27,14	R\$ 4,17
88316 SERVENTE COM ENCARGOS COMPLEMENTARES	SINAPI	H	0,04840000	R\$ 21,17	R\$ 1,02

TOTAL Mão de Obra com Encargos R\$ 5,19

VALOR: R\$ 45,08

17.2.1. 86889 BANCADA DE GRANITO CINZA POLIDO, DE 1,50 X 0,60 M, PARA PIA DE COZINHA - FORNECIMENTO E INSTALAÇÃO. AF\_01/2020 (UN)

Material	FONTE	UNID	COEFICIENTE	PREÇO UNITÁRIO	TOTAL
00007568 BUCHA DE NYLON SEM ABA S10, COM PARAFUSO DE 6,10 X 65 MM EM ACO ZINCADO COM ROSCA SOBERBA, CABECA CHATA E FENDA	SINAPI	UN	6,00000000	R\$ 0,92	R\$ 5,52
00011795 GRANITO PARA BANCADA, POLIDO, TIPO ANDORINHA/ QUARTZ/ CASTELO/ CORUMBA OU OUTROS EQUIVALENTES DA REGIAO, E=	SINAPI	M2	1,00500000	R\$ 539,62	R\$ 542,32
00004823 MASSA PLASTICA PARA MARMORE/GRANITO	SINAPI	KG	0,52280000	R\$ 44,57	R\$ 23,30
00037329 REJUNTE EPOXI, QUALQUER COR	SINAPI	KG	0,02110000	R\$ 127,38	R\$ 2,69
00037591 SUPORTE MAO-FRANCESA EM ACO, ABAS IGUAIS 40 CM, CAPACIDADE MINIMA 70 KG, BRANCO	SINAPI	UN	2,00000000	R\$ 18,58	R\$ 37,16

TOTAL Material: R\$ 610,99

Mão de Obra com Encargos Complementares	FONTE	UNID	COEFICIENTE	PREÇO UNITÁRIO	TOTAL
88274 MARMORISTA/GRANITEIRO COM ENCARGOS COMPLEMENTARES	SINAPI	H	1,49440000	R\$ 27,32	R\$ 40,83
88316 SERVENTE COM ENCARGOS COMPLEMENTARES	SINAPI	H	0,98340000	R\$ 21,17	R\$ 20,82

TOTAL Mão de Obra com Encargos R\$ 61,65

VALOR: R\$ 672,60

17.3.1. 86914 TORNEIRA CROMADA 1/2" OU 3/4" PARA TANQUE, PADRÃO MÉDIO - FORNECIMENTO E INSTALAÇÃO. AF\_01/2020 (UN)

Material	FONTE	UNID	COEFICIENTE	PREÇO UNITÁRIO	TOTAL
00003146 FITA VEDA ROSCA EM ROLOS DE 18 MM X 10 M (L X C)	SINAPI	UN	0,02100000	R\$ 4,00	R\$ 0,08
00013417 TORNEIRA METALICA CROMADA CANO CURTO, SEM BICO, SEM AREJADOR, DE PAREDE, PARA TANQUE E USO GERAL, 1/2 " OU 3/4 "	SINAPI	UN	1,00000000	R\$ 84,33	R\$ 84,33

TOTAL Material: R\$ 84,41

Mão de Obra com Encargos Complementares	FONTE	UNID	COEFICIENTE	PREÇO UNITÁRIO	TOTAL
88267 ENCANADOR OU BOMBEIRO HIDRÁULICO COM ENCARGOS COMPLEMENTARES	SINAPI	H	0,15250000	R\$ 27,14	R\$ 4,14
88316 SERVENTE COM ENCARGOS COMPLEMENTARES	SINAPI	H	0,04810000	R\$ 21,17	R\$ 1,02

TOTAL Mão de Obra com Encargos R\$ 5,16

VALOR: R\$ 89,55

17.3.2. 100853 TORNEIRA CROMADA DE MESA PARA LAVATORIO, TIPO MONOCOMANDO. AF\_01/2020 (UN)

Material	FONTE	UNID	COEFICIENTE	PREÇO UNITÁRIO	TOTAL
----------	-------	------	-------------	----------------	-------

PEDRO CID DE  
FARIAS  
NETO:05189767345

Assinado eletronicamente por PEDRO CID DE FARIAS  
NETO:05189767345  
CPF: 00000000000-00  
Assinatura: 05/06/2024 10:42:00  
Data: 2024.07.10 17:42:00  
Tipo PDF: Versão: 2024.1.0



OBRA: CONSTRUÇÃO DE UNIDADE BÁSICA DE SAÚDE TIPO I, NO MUNICÍPIO DE MONSENHOR TABOSA - CE

LOCAL: RUA SDO, S/N, MANOEL JUPITER DE ALBUQUERQUE, MONSENHOR TABOSA - CE

FONTE: SINAPI 2023/12 SEM DESONERAÇÃO // BDI: 22,23% // LS: 115,02% (HORISTA); 71,66% (MENSALISTA)

DATA: 28/06/2024

COMPOSIÇÕES DE PREÇOS

Material	QUANTIDADE	UNID	COEFICIENTE	PREÇO UNITÁRIO	TOTAL
00003146 FITA VEDA ROSCA EM ROLOS DE 18 MM X 10 M (L X C)	0,04200000	UN		R\$ 4,00	R\$ 0,17
00044045 TORNEIRA DE MESA PARA LAVATORIO, METALICA CROMADA, COM MISTURADOR MONOCOMANDO, BICA BAIXA (REF 2875)	1,00000000	UN		R\$ 296,96	R\$ 296,96

TOTAL Material: R\$ 297,13

Mão de Obra com Encargos Complementares	QUANTIDADE	UNID	COEFICIENTE	PREÇO UNITÁRIO	TOTAL
88267 ENCANADOR OU BOMBEIRO HIDRÁULICO COM ENCARGOS COMPLEMENTARES	0,46300000	H		R\$ 27,14	R\$ 12,57
88316 SERVENTE COM ENCARGOS COMPLEMENTARES	0,14590000	H		R\$ 21,17	R\$ 3,09

TOTAL Mão de Obra com Encargos R\$ 15,66

VALOR: R\$ 312,76

17.3.3. 86909 TORNEIRA CROMADA TUBO MOVEL, DE MESA, 1/2" OU 3/4", PARA PIA DE COZINHA, PADRAO ALTO - FORNECIMENTO E INSTALAÇÃO. AF\_01/2020 (UN)

Material	QUANTIDADE	UNID	COEFICIENTE	PREÇO UNITÁRIO	TOTAL
00003146 FITA VEDA ROSCA EM ROLOS DE 18 MM X 10 M (L X C)	0,02100000	UN		R\$ 4,00	R\$ 0,08
00011772 TORNEIRA METALICA CROMADA, DE MESA/BANCADA, PARA COZINHA, BICA MOVEL, COM AREJADOR, 1/2 " OU 3/4 " (REF 1167 /	1,00000000	UN		R\$ 112,49	R\$ 112,49

TOTAL Material: R\$ 112,57

Mão de Obra com Encargos Complementares	QUANTIDADE	UNID	COEFICIENTE	PREÇO UNITÁRIO	TOTAL
88267 ENCANADOR OU BOMBEIRO HIDRÁULICO COM ENCARGOS COMPLEMENTARES	0,16670000	H		R\$ 27,14	R\$ 4,52
88316 SERVENTE COM ENCARGOS COMPLEMENTARES	0,05250000	H		R\$ 21,17	R\$ 1,11

TOTAL Mão de Obra com Encargos R\$ 5,63

VALOR: R\$ 118,20

17.3.4. 89353 REGISTRO DE GAVETA BRUTO, LATÃO, ROSCÁVEL, 3/4" - FORNECIMENTO E INSTALAÇÃO. AF\_08/2021 (UN)

Material	QUANTIDADE	UNID	COEFICIENTE	PREÇO UNITÁRIO	TOTAL
00003148 FITA VEDA ROSCA EM ROLOS DE 18 MM X 50 M (L X C)	0,01060000	UN		R\$ 14,75	R\$ 0,16
00006016 REGISTRO GAVETA BRUTO EM LATAO FORJADO, BITOLA 3/4 " (REF 1509)	1,00000000	UN		R\$ 34,43	R\$ 34,43

TOTAL Material: R\$ 34,59

Mão de Obra com Encargos Complementares	QUANTIDADE	UNID	COEFICIENTE	PREÇO UNITÁRIO	TOTAL
88248 AUXILIAR DE ENCANADOR OU BOMBEIRO HIDRÁULICO COM ENCARGOS COMPLEMENTARES	0,11020000	H		R\$ 21,65	R\$ 2,39
88267 ENCANADOR OU BOMBEIRO HIDRÁULICO COM ENCARGOS COMPLEMENTARES	0,11020000	H		R\$ 27,14	R\$ 2,99

TOTAL Mão de Obra com Encargos R\$ 5,38

VALOR: R\$ 39,95

17.3.5. 94495 REGISTRO DE GAVETA BRUTO, LATÃO, ROSCÁVEL, 1" - FORNECIMENTO E INSTALAÇÃO. AF\_08/2021 (UN)

Material	QUANTIDADE	UNID	COEFICIENTE	PREÇO UNITÁRIO	TOTAL
00003148 FITA VEDA ROSCA EM ROLOS DE 18 MM X 50 M (L X C)	0,01320000	UN		R\$ 14,75	R\$ 0,19
00006019 REGISTRO GAVETA BRUTO EM LATAO FORJADO, BITOLA 1 " (REF 1509)	1,00000000	UN		R\$ 54,35	R\$ 54,35

TOTAL Material: R\$ 54,54

Mão de Obra com Encargos Complementares	QUANTIDADE	UNID	COEFICIENTE	PREÇO UNITÁRIO	TOTAL
88248 AUXILIAR DE ENCANADOR OU BOMBEIRO HIDRÁULICO COM ENCARGOS COMPLEMENTARES	0,14850000	H		R\$ 21,65	R\$ 3,22
88267 ENCANADOR OU BOMBEIRO HIDRÁULICO COM ENCARGOS COMPLEMENTARES	0,14850000	H		R\$ 27,14	R\$ 4,03

TOTAL Mão de Obra com Encargos R\$ 7,25

VALOR: R\$ 61,78

17.3.6. 94497 REGISTRO DE GAVETA BRUTO, LATÃO, ROSCÁVEL, 1 1/2" - FORNECIMENTO E INSTALAÇÃO. AF\_08/2021 (UN)

Material	QUANTIDADE	UNID	COEFICIENTE	PREÇO UNITÁRIO	TOTAL
00003148 FITA VEDA ROSCA EM ROLOS DE 18 MM X 50 M (L X C)	0,01920000	UN		R\$ 14,75	R\$ 0,28
00006010 REGISTRO GAVETA BRUTO EM LATAO FORJADO, BITOLA 1 1/2 " (REF 1509)	1,00000000	UN		R\$ 93,51	R\$ 93,51

TOTAL Material: R\$ 93,79

Mão de Obra com Encargos Complementares	QUANTIDADE	UNID	COEFICIENTE	PREÇO UNITÁRIO	TOTAL
88248 AUXILIAR DE ENCANADOR OU BOMBEIRO HIDRÁULICO COM ENCARGOS COMPLEMENTARES	0,26330000	H		R\$ 21,65	R\$ 5,70

PEDRO CID DE  
FARIAS  
NETO:05189767345

Assinado eletronicamente por PEDRO CID DE FARIAS  
NETO:05189767345  
10/06/2024 10:13:38  
CPF: 0917001138, CNH:AC 9548700 Multiple, O-  
CPF: 0917001138, CNH:AC 9548700 Multiple, O-  
REG:10888/2015/240  
Razão Social: PEDRO CID DE FARIAS  
Localização: Rua Icarlos de Azevedo, 404  
Data: 2024-07-10 17:42:00-0300  
Tipo: POF - Rascão Versão: 2024.1.0



OBRA: CONSTRUÇÃO DE UNIDADE BÁSICA DE SAÚDE TIPO I, NO MUNICÍPIO DE MONSENHOR TABOSA - CE

LOCAL: RUA SDO, 5/N, MANOEL JUPITER DE ALBUQUERQUE, MONSENHOR TABOSA - CE

FONTE: SINAPI 2023/12 SEM DESONERAÇÃO // BDI: 22,23% // LS: 115,02% (HORISTA); 71,66% (MENSALISTA)

DATA: 28/06/2024

COMPOSIÇÕES DE PREÇOS

88267	ENCANADOR OU BOMBEIRO HIDRÁULICO COM ENCARGOS COMPLEMENTARES	SINAPI	H	0,26330000	R\$ 27,14	R\$ 7,15
TOTAL Mão de Obra com Encargos						R\$ 12,85
VALOR:						R\$ 106,63

17.3.7. 89987 REGISTRO DE GAVETA BRUTO, LATAO, ROSCAVEL, 3/4", COM ACABAMENTO E CANOPLA CROMADOS - FORNECIMENTO E INSTALAÇÃO. AF\_08/2021 (UN)

Material	FONTE	UNID	COEFICIENTE	PREÇO UNITÁRIO	TOTAL	
00003148	FITA VEDA ROSCA EM ROLOS DE 18 MM X 50 M (L X C)	SINAPI	UN	0,01060000	R\$ 14,75	R\$ 0,16
00006005	REGISTRO GAVETA COM ACABAMENTO E CANOPLA CROMADOS, SIMPLES, BITOLA 3/4" (REF 1509)	SINAPI	UN	1,00000000	R\$ 84,00	R\$ 84,00
TOTAL Material:					R\$ 84,16	

Mão de Obra com Encargos Complementares	FONTE	UNID	COEFICIENTE	PREÇO UNITÁRIO	TOTAL	
88248	AUXILIAR DE ENCANADOR OU BOMBEIRO HIDRÁULICO COM ENCARGOS COMPLEMENTARES	SINAPI	H	0,22120000	R\$ 21,65	R\$ 4,79
88267	ENCANADOR OU BOMBEIRO HIDRÁULICO COM ENCARGOS COMPLEMENTARES	SINAPI	H	0,22120000	R\$ 27,14	R\$ 6,00
TOTAL Mão de Obra com Encargos					R\$ 10,79	
VALOR:					R\$ 94,93	

17.3.8. 90371 REGISTRO DE ESFERA, PVC, ROSCÁVEL, COM VOLANTE, 3/4" - FORNECIMENTO E INSTALAÇÃO. AF\_08/2021 (UN)

Material	FONTE	UNID	COEFICIENTE	PREÇO UNITÁRIO	TOTAL	
00003148	FITA VEDA ROSCA EM ROLOS DE 18 MM X 50 M (L X C)	SINAPI	UN	0,01060000	R\$ 14,75	R\$ 0,16
00006032	REGISTRO DE ESFERA, PVC, COM VOLANTE, VS, ROSCAVEL, DN 3/4", COM CORRO DIVIDIDO	SINAPI	UN	1,00000000	R\$ 19,25	R\$ 19,25
TOTAL Material:					R\$ 19,41	

Mão de Obra com Encargos Complementares	FONTE	UNID	COEFICIENTE	PREÇO UNITÁRIO	TOTAL	
88248	AUXILIAR DE ENCANADOR OU BOMBEIRO HIDRÁULICO COM ENCARGOS COMPLEMENTARES	SINAPI	H	0,11020000	R\$ 21,65	R\$ 2,39
88267	ENCANADOR OU BOMBEIRO HIDRÁULICO COM ENCARGOS COMPLEMENTARES	SINAPI	H	0,11020000	R\$ 27,14	R\$ 2,99
TOTAL Mão de Obra com Encargos					R\$ 5,38	
VALOR:					R\$ 24,77	

17.3.9. 89985 REGISTRO DE PRESSAO BRUTO, LATAO, ROSCAVEL, 3/4", COM ACABAMENTO E CANOPLA CROMADOS - FORNECIMENTO E INSTALAÇÃO. AF\_08/2021 (UN)

Material	FONTE	UNID	COEFICIENTE	PREÇO UNITÁRIO	TOTAL	
00003148	FITA VEDA ROSCA EM ROLOS DE 18 MM X 50 M (L X C)	SINAPI	UN	0,01060000	R\$ 14,75	R\$ 0,16
00006024	REGISTRO PRESSAO COM ACABAMENTO E CANOPLA CROMADA, SIMPLES, BITOLA 3/4" (REF 1416)	SINAPI	UN	1,00000000	R\$ 79,22	R\$ 79,22
TOTAL Material:					R\$ 79,38	

Mão de Obra com Encargos Complementares	FONTE	UNID	COEFICIENTE	PREÇO UNITÁRIO	TOTAL	
88248	AUXILIAR DE ENCANADOR OU BOMBEIRO HIDRÁULICO COM ENCARGOS COMPLEMENTARES	SINAPI	H	0,22120000	R\$ 21,65	R\$ 4,79
88267	ENCANADOR OU BOMBEIRO HIDRÁULICO COM ENCARGOS COMPLEMENTARES	SINAPI	H	0,22120000	R\$ 27,14	R\$ 6,00
TOTAL Mão de Obra com Encargos					R\$ 10,79	
VALOR:					R\$ 90,15	

17.4.1. 86936 CUBA DE EMBUTIR DE AÇO INOXIDÁVEL MEDIA, INCLUSIVE VALVULA TIPO AMERICANA E SIFÃO TIPO GARRAFA EM METAL CROMADO - FORNECIMENTO E INSTALAÇÃO. AF\_01/2020 (UN)

Serviço	FONTE	UNID	COEFICIENTE	PREÇO UNITÁRIO	TOTAL	
86900	CUBA DE EMBUTIR RETANGULAR DE AÇO INOXIDÁVEL, 46 X 30 X 12 CM - FORNECIMENTO E INSTALAÇÃO. AF_01/2020	SINAPI	UN	1,00000000	R\$ 189,02	R\$ 189,02
86881	SIFÃO DO TIPO GARRAFA EM METAL CROMADO 1 X 1.1/2" - FORNECIMENTO E INSTALAÇÃO. AF_01/2020	SINAPI	UN	1,00000000	R\$ 271,27	R\$ 271,27
86878	VALVULA EM METAL CROMADO TIPO AMERICANA 3.1/2? X 1.1/2? PARA PIA - FORNECIMENTO E INSTALAÇÃO. AF_01/2020	SINAPI	UN	1,00000000	R\$ 95,51	R\$ 95,51
TOTAL Serviço:					R\$ 555,80	
VALOR:					R\$ 555,80	

17.4.2. 86900 CUBA DE EMBUTIR RETANGULAR DE AÇO INOXIDÁVEL, 46 X 30 X 12 CM - FORNECIMENTO E INSTALAÇÃO. AF\_01/2020 (UN)

Material	FONTE	UNID	COEFICIENTE	PREÇO UNITÁRIO	TOTAL	
00001743	CUBA AÇO INOX (AISI 304) DE EMBUTIR COM VALVULA 3 1/2", DE *46 X 30 X 12* CM	SINAPI	UN	1,00000000	R\$ 159,55	R\$ 159,55
00004823	MASSA PLASTICA PARA MARMORE/GRANITO	SINAPI	KG	0,29740000	R\$ 44,57	R\$ 13,26
TOTAL Material:					R\$ 172,81	

PEDRO CID DE  
FARIAS  
NETO:05189767345

Assinado digitalmente por PEDRO CID DE FARIAS  
NETO:05189767345  
ID: C=BR, CN=Assinaturas, OU=ICP-Brasil, O=ICP-Brasil, CN=Pedro CID de Farias, NETO:05189767345  
Hash: md5 de sua assinatura  
Localidade: Município de Monsenhor Tabosa  
Data: 2024.07.10 17:42:00-03:00  
Post: ICP-Brasil Versão: 2004.1.0









OBRA: CONSTRUÇÃO DE UNIDADE BÁSICA DE SAÚDE TIPO I, NO MUNICÍPIO DE MONSENHOR TABOSA - CE

LOCAL: RUA SDO, S/N, MANOEL JUPITER DE ALBUQUERQUE, MONSENHOR TABOSA - CE

FONTE: SINAPI 2023/12 SEM DESONERAÇÃO // BDI: 22,23% // LS: 115,02% (HORISTA); 71,66% (MENSALISTA)

DATA: 28/06/2024

**COMPOSIÇÕES DE PREÇOS**

19.1.1. 88497 EMASSAMENTO COM MASSA LÁTEX, APLICAÇÃO EM PAREDE, DUAS DEMÃOS, LIXAMENTO MANUAL. AF\_04/2023 (M2)

Material	FONTE	UNID	COEFICIENTE	PREÇO UNITÁRIO	TOTAL
00003767 LIXA EM FOLHA PARA PAREDE OU MADEIRA, NUMERO 120, COR VERMELHA	SINAPI	UN	0,08020000	R\$ 0,71	R\$ 0,06
00043626 MASSA CORRIDA PARA SUPERFÍCIES DE AMBIENTES INTERNOS	SINAPI	KG	1,33890000	R\$ 2,12	R\$ 2,84
TOTAL Material:					R\$ 2,90
Mão de Obra com Encargos Complementares	FONTE	UNID	COEFICIENTE	PREÇO UNITÁRIO	TOTAL
88310 PINTOR COM ENCARGOS COMPLEMENTARES	SINAPI	H	0,36100000	R\$ 29,40	R\$ 10,61
88316 SERVENTE COM ENCARGOS COMPLEMENTARES	SINAPI	H	0,12030000	R\$ 21,17	R\$ 2,55
TOTAL Mão de Obra com Encargos					R\$ 13,16
VALOR:					R\$ 16,03

19.1.2. 88496 EMASSAMENTO COM MASSA LÁTEX, APLICAÇÃO EM TETO, DUAS DEMÃOS, LIXAMENTO MANUAL. AF\_04/2023 (M2)

Material	FONTE	UNID	COEFICIENTE	PREÇO UNITÁRIO	TOTAL
00003767 LIXA EM FOLHA PARA PAREDE OU MADEIRA, NUMERO 120, COR VERMELHA	SINAPI	UN	0,08020000	R\$ 0,71	R\$ 0,06
00043626 MASSA CORRIDA PARA SUPERFÍCIES DE AMBIENTES INTERNOS	SINAPI	KG	1,33890000	R\$ 2,12	R\$ 2,84
TOTAL Material:					R\$ 2,90
Mão de Obra com Encargos Complementares	FONTE	UNID	COEFICIENTE	PREÇO UNITÁRIO	TOTAL
88310 PINTOR COM ENCARGOS COMPLEMENTARES	SINAPI	H	0,74190000	R\$ 29,40	R\$ 21,81
88316 SERVENTE COM ENCARGOS COMPLEMENTARES	SINAPI	H	0,24730000	R\$ 21,17	R\$ 5,24
TOTAL Mão de Obra com Encargos					R\$ 27,05
VALOR:					R\$ 29,92

19.1.3. 88488 PINTURA LÁTEX ACRÍLICA PREMIUM, APLICAÇÃO MANUAL EM TETO, DUAS DEMÃOS. AF\_04/2023 (M2)

Material	FONTE	UNID	COEFICIENTE	PREÇO UNITÁRIO	TOTAL
00007356 TINTA LATEX ACRILICA PREMIUM, COR BRANCO FOSCO	SINAPI	L	0,22850000	R\$ 25,18	R\$ 5,75
TOTAL Material:					R\$ 5,75
Mão de Obra com Encargos Complementares	FONTE	UNID	COEFICIENTE	PREÇO UNITÁRIO	TOTAL
88310 PINTOR COM ENCARGOS COMPLEMENTARES	SINAPI	H	0,22700000	R\$ 29,40	R\$ 6,67
88316 SERVENTE COM ENCARGOS COMPLEMENTARES	SINAPI	H	0,07570000	R\$ 21,17	R\$ 1,60
TOTAL Mão de Obra com Encargos					R\$ 8,27
VALOR:					R\$ 14,02

19.1.4. 88489 PINTURA LÁTEX ACRÍLICA PREMIUM, APLICAÇÃO MANUAL EM PAREDES, DUAS DEMÃOS. AF\_04/2023 (M2)

Material	FONTE	UNID	COEFICIENTE	PREÇO UNITÁRIO	TOTAL
00007356 TINTA LATEX ACRILICA PREMIUM, COR BRANCO FOSCO	SINAPI	L	0,22850000	R\$ 25,18	R\$ 5,75
TOTAL Material:					R\$ 5,75
Mão de Obra com Encargos Complementares	FONTE	UNID	COEFICIENTE	PREÇO UNITÁRIO	TOTAL
88310 PINTOR COM ENCARGOS COMPLEMENTARES	SINAPI	H	0,16310000	R\$ 29,40	R\$ 4,80
88316 SERVENTE COM ENCARGOS COMPLEMENTARES	SINAPI	H	0,05440000	R\$ 21,17	R\$ 1,15
TOTAL Mão de Obra com Encargos					R\$ 5,95
VALOR:					R\$ 11,69

19.2.1. 102201 APLICAÇÃO MASSA ACRÍLICA PARA MADEIRA, PARA PINTURA COM TINTA DE ACABAMENTO (PIGMENTADA). AF\_01/2021 (M2)

Material	FONTE	UNID	COEFICIENTE	PREÇO UNITÁRIO	TOTAL
00003767 LIXA EM FOLHA PARA PAREDE OU MADEIRA, NUMERO 120, COR VERMELHA	SINAPI	UN	0,50000000	R\$ 0,71	R\$ 0,36
00043652 MASSA PARA MADEIRA - INTERIOR E EXTERIOR	SINAPI	KG	0,37580000	R\$ 8,54	R\$ 3,21
TOTAL Material:					R\$ 3,57
Mão de Obra com Encargos Complementares	FONTE	UNID	COEFICIENTE	PREÇO UNITÁRIO	TOTAL
88310 PINTOR COM ENCARGOS COMPLEMENTARES	SINAPI	H	0,45190000	R\$ 29,40	R\$ 13,29
TOTAL Mão de Obra com Encargos					R\$ 13,29
VALOR:					R\$ 16,83

19.2.2. 102219 PINTURA TINTA DE ACABAMENTO (PIGMENTADA) ESMALTE SINTÉTICO ACETINADO EM MADEIRA, 2 DEMÃOS. AF\_01/2021 (M2)

PEDRO CID DE  
FARIAS  
NETO:05189767345

Assinado digitalmente por PEDRO CID DE FARIAS  
NETO:05189767345  
NO CARTEIRO DE ASSINATURA ELETRÔNICA DA  
SECRETARIA DE LICITAÇÃO MUNICIPAL MUNICÍPIO DE  
MONSENHOR TABOSA - CE  
CPF: 030.909.880-00  
Assinatura: 05189767345  
Pedido: 2024.07.10.11.42.00000000  
Localização: sua licitação de assinatura.asp  
Data: 2024.07.10.11.42.00000000  
Post: PDF Reader Versão: 2024.1.0



**OBRA: CONSTRUÇÃO DE UNIDADE BÁSICA DE SAÚDE TIPO I, NO MUNICÍPIO DE MONSENHOR TABOSA - CE**

**LOCAL: RUA SDO, S/N, MANOEL JUPITER DE ALBUQUERQUE, MONSENHOR TABOSA - CE**

**FONTES: SINAPI 2023/12 SEM DESONERAÇÃO // BDI: 22,23% // LS: 115,02% (HORISTA); 71,66% (MENSALISTA)**

**DATA: 28/06/2024**

**COMPOSIÇÕES DE PREÇOS**

Material	FORNTE	UNID	COEFICIENTE	PREÇO UNITÁRIO	TOTAL
00005318 DILUENTE AGUIARRAS	SINAPI	L	0,01400000	R\$ 22,00	R\$ 0,31
00007311 TINTA ESMALTE SINTETICO PREMIUM ACETINADO	SINAPI	L	0,14030000	R\$ 38,09	R\$ 5,34
<b>TOTAL Material:</b>					<b>R\$ 5,65</b>
Mão de Obra com Encargos Complementares	FORNTE	UNID	COEFICIENTE	PREÇO UNITÁRIO	TOTAL
88310 PINTOR COM ENCARGOS COMPLEMENTARES	SINAPI	H	0,38050000	R\$ 29,40	R\$ 11,19
<b>TOTAL Mão de Obra com Encargos</b>					<b>R\$ 11,19</b>
<b>VALOR:</b>					<b>R\$ 16,82</b>

**20.1.1. 99804 LIMPEZA DE PISO CERÂMICO OU PORCELANATO UTILIZANDO DETERGENTE NEUTRO E ESCOVAÇÃO MANUAL. AF\_04/2019 (M2)**

Material	FORNTE	UNID	COEFICIENTE	PREÇO UNITÁRIO	TOTAL
00044329 DETERGENTE NEUTRO USO GERAL, CONCENTRADO	SINAPI	L	0,00600000	R\$ 13,61	R\$ 0,08
<b>TOTAL Material:</b>					<b>R\$ 0,08</b>
Mão de Obra com Encargos Complementares	FORNTE	UNID	COEFICIENTE	PREÇO UNITÁRIO	TOTAL
88316 SERVENTE COM ENCARGOS COMPLEMENTARES	SINAPI	H	0,24800000	R\$ 21,17	R\$ 5,25
<b>TOTAL Mão de Obra com Encargos</b>					<b>R\$ 5,25</b>
<b>VALOR:</b>					<b>R\$ 5,33</b>

**20.1.2. 99807 LIMPEZA DE REVESTIMENTO CERÂMICO EM PAREDE UTILIZANDO DETERGENTE NEUTRO E ESCOVAÇÃO MANUAL. AF\_04/2019 (M2)**

Material	FORNTE	UNID	COEFICIENTE	PREÇO UNITÁRIO	TOTAL
00044329 DETERGENTE NEUTRO USO GERAL, CONCENTRADO	SINAPI	L	0,00600000	R\$ 13,61	R\$ 0,08
<b>TOTAL Material:</b>					<b>R\$ 0,08</b>
Mão de Obra com Encargos Complementares	FORNTE	UNID	COEFICIENTE	PREÇO UNITÁRIO	TOTAL
88316 SERVENTE COM ENCARGOS COMPLEMENTARES	SINAPI	H	0,07300000	R\$ 21,17	R\$ 1,55
<b>TOTAL Mão de Obra com Encargos</b>					<b>R\$ 1,55</b>
<b>VALOR:</b>					<b>R\$ 1,62</b>

**20.2.1. 00039621 BARRA ANTIPANICO DUPLA, CEGA EM LADO OPOSTO, COR CINZA (PAR)**

Material	FORNTE	UNID	COEFICIENTE	PREÇO UNITÁRIO	TOTAL
00039621 BARRA ANTIPANICO DUPLA, CEGA EM LADO OPOSTO, COR CINZA	SINAPI	PAR	1,00000000	R\$ 1.162,15	R\$ 1.162,15
<b>TOTAL Material:</b>					<b>R\$ 1.162,15</b>
<b>VALOR:</b>					<b>R\$ 1.162,15</b>

**COMP.6 BRISE EM MADEIRA PAU D' ARCO, COM REGUAS CANTOS ABAUADOS 10 X 2CM, PROTEGIDAS DUAS DEMAOS DE SPARLACK CETOL DECK SEMI-BRILHO, EM TODAS AS FACES. ANTES DO ASSENTAMENTO (M2)**

Material	FORNTE	UNID	COEFICIENTE	PREÇO UNITÁRIO	TOTAL
112512 Deck em madeira - régua de pau d' arco 10 x 2 cm, cantos abaulados	ORSE	m	11,00000000	R\$ 28,50	R\$ 313,50
112513 Parafuso de metal, 1/4" x 10cm, cabeça chata e fenda	ORSE	un	10,00000000	R\$ 2,16	R\$ 21,60
101691 Parafuso metal 2 1/2" x 12 p/ bucha s-10	ORSE	un	5,00000000	R\$ 0,88	R\$ 4,40
108876 Ripão massaranduba serrada 5,5cm x 3,5cm	ORSE	m	1,10000000	R\$ 22,50	R\$ 24,75
103071 Verniz SPARLACK CETOL DECK antiderrapante, p/proteção de superfícies externas de madeira, inclusive decks de piscinas e similar	ORSE	l	0,57600000	R\$ 114,18	R\$ 65,77
<b>TOTAL Material:</b>					<b>R\$ 430,02</b>
Mão de Obra com Encargos Complementares	FORNTE	UNID	COEFICIENTE	PREÇO UNITÁRIO	TOTAL
88262 CARPINTEIRO DE FORMAS COM ENCARGOS COMPLEMENTARES	SINAPI	H	1,60000000	R\$ 27,54	R\$ 44,06
88316 SERVENTE COM ENCARGOS COMPLEMENTARES	SINAPI	H	1,60000000	R\$ 21,17	R\$ 33,87
<b>TOTAL Mão de Obra com Encargos Complementares:</b>					<b>R\$ 77,93</b>
<b>VALOR:</b>					<b>R\$ 507,95</b>

**20.2.3. 100875 BANCO ARTICULADO, EM ACO INOX, PARA PCD, FIXADO NA PAREDE - FORNECIMENTO E INSTALAÇÃO. AF\_01/2020 (UN)**

Material	FORNTE	UNID	COEFICIENTE	PREÇO UNITÁRIO	TOTAL
00036215 BANCO ARTICULADO PARA BANHO, EM ACO INOX POLIDO, 70" CM X 45" CM	SINAPI	UN	1,00000000	R\$ 1.145,19	R\$ 1.145,19
00004351 PARAFUSO NIQUELADO 3 1/2" COM ACABAMENTO CROMADO PARA FIXAR PEÇA SANITARIA, INCLUI PORÇA CEGA, ARRUELA E BUCHA DE	SINAPI	UN	8,00000000	R\$ 22,88	R\$ 183,04
<b>TOTAL Material:</b>					<b>R\$ 1.328,23</b>

**PEDRO CID DE FARIAS**  
NETO:05189767345

Assinado digitalmente por PEDRO CID DE FARIAS  
NETO:05189767345  
Id: 6189767345-20240628101745  
20240628101745-20240628101745  
ICP-Brasil - CN=PEDRO CID DE FARIAS  
NETO:05189767345  
Requisito de Assinatura Digital  
Certificado em conformidade com a Lei nº 13.746/2018  
Data: 2024.07.10 17:43:00 (UTC-03:00)  
Fonte: PDF Reader Versão: 2024.07.10







ENCARGOS SOCIAIS SOBRE A MÃO DE OBRA - SINAPI SEM DESONERAÇÃO			
GRUPO	DISCRIMINAÇÃO	HORISTA %	MENSALISTA %
<b>GRUPO A</b>			
A.1	INSS	20,00%	20,00%
A.2	Serviço Social da Industria(SESI)	1,50%	1,50%
A.3	Serviço Nacional de Aprendizagem Industrial(SENAI)	1,00%	1,00%
A.4	Instituto Nacional de Colonização e Reforma Agrária(INCRA)	0,20%	0,20%
A.5	Serviço de Apoio a Pequena e Média Empresa(SEBRAE)	0,60%	0,60%
A.6	Salário Educação	2,50%	2,50%
A.7	Seguro Contra Acidentes do Trabalho(INSS)	3,00%	3,00%
A.8	Fundo de Garantia por Tempo de Serviço (FGTS)	8,00%	8,00%
A.9	Serviço Social da Construção Civil (SECONCI)	0,00%	0,00%
<b>Total do Grupo A</b>		<b>36,80%</b>	<b>36,80%</b>
<b>GRUPO B</b>			
B.1	Repouso Semanal Remunerado	17,86%	Não incide
B.2	Feriados	3,71%	Não incide
B.3	Auxílio - Enfermidade	0,86%	0,64%
B.4	13º Salário	11,10%	8,33%
B.5	Licença Paternidade	0,06%	0,04%
B.6	Faltas Justificadas	0,74%	0,56%
B.7	Dias de Chuva	1,66%	Não incide
B.8	Auxílio Acidente de Trabalho	0,10%	0,08%
B.9	Férias Gozadas	13,56%	10,18%
B.10	Salário Maternidade	0,04%	0,03%
<b>Total do Grupo B</b>		<b>49,69%</b>	<b>19,86%</b>
<b>GRUPO C</b>			
C.1	Aviso Prévio Indenizado	5,56%	4,17%
C.2	Aviso Prévio Trabalhado	0,13%	0,10%
C.3	Férias Indenizadas	0,94%	0,71%
C.4	Depósito Rescisão Sem Justa Causa	2,65%	1,99%
C.5	Indenização Adicional	0,47%	0,35%
<b>Total do Grupo C</b>		<b>9,75%</b>	<b>7,32%</b>
D	TAXAS DAS REINCIDÊNCIAS		
D.1	Reincidência de Grupo A sobre o Grupo B	18,29%	7,31%
D.2	Reincidência de Grupo A sobre Aviso Prévio Trabalhado e Reincidência do FGTS sobre Aviso Prévio Indenizado	0,49%	0,37%
<b>Total do Grupo D</b>		<b>18,78%</b>	<b>7,68%</b>
<b>TOTAL(A+B+C+D) % -----&gt;</b>		<b>115,02%</b>	<b>71,66%</b>

MONSENHOR TABOSA - CE - 28/06/2024

PEDRO CID  
DE FARIAS  
NETO:05189  
767345


Assinado digitalmente por PEDRO CID DE FARIAS NETO:051897345  
RID: C=BR, OU=Videconferencia, OU=275841200158, OU=AC Byngueiro, CN=Pedro CID DE FARIAS NETO:051897345  
Razão motivo da assinatura aqui Localizado via link de acesso aqui  
Data: 2024.07.10 17:55:13-0300  
Post: PDF Render Versão: 2024.1.0



01 MAPA CEARÁ



02 MAPA MONSENHOR TABOSA

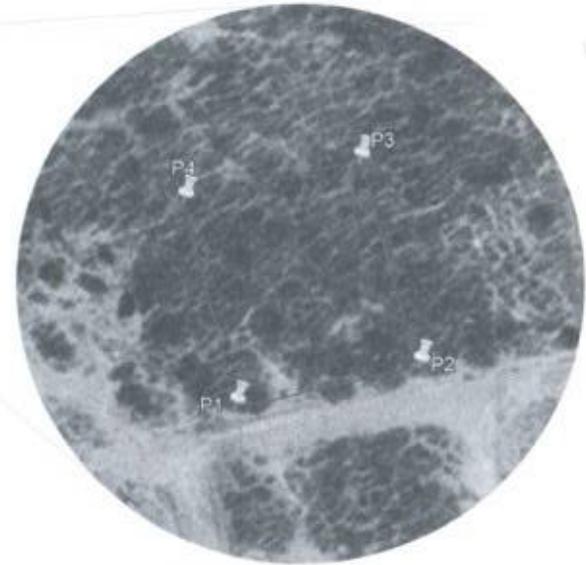

03 GEOREFERENCIAMENTO



04 FOTO AÉREA

DE GEOREFERENCIAMENTO	
P1	882771,88 E - 947119,80 S
P2	882754,88 E - 947162,80 S
P3	882744,88 E - 947158,80 S
P4	882734,88 E - 947151,88 S

**QUADRO DE ÁREAS**  
 ÁREA TOTAL DO TERRENO = 1147,00m<sup>2</sup>  
 COMP. FRENTE TOTAL TERRENO = 136,00m

**PEDRO CID DE FARIAS**  
 NETO:051 89767345

**COMISSÃO PERMANENTE DE LICITAÇÃO MUNICIPAL**  
**FIS 299**

PROPOSTA Nº: \_\_\_\_\_  
 VALOR: \_\_\_\_\_  
 DATA: \_\_\_\_\_  
 ENDEREÇO: \_\_\_\_\_  
 CÉLEBRAR EM PRESENCIA: \_\_\_\_\_  
 ASSINATURA: \_\_\_\_\_  
 RUBRICA: \_\_\_\_\_  
 CARGO: \_\_\_\_\_

**QUANTIDADE DE MATERIAIS - PORTA**

ITEM	QUANTIDADE	UNIDADE	VALOR UNITÁRIO	VALOR TOTAL
01	100	m²	1,00	100,00
02	100	m²	1,00	100,00
**QUANTIDADE DE MATERIAIS - JANELA**

ITEM	QUANTIDADE	UNIDADE	VALOR UNITÁRIO	VALOR TOTAL
01	100	m²	1,00	100,00
02	100	m²	1,00	100,00
**PREFEITURA MUNICIPAL**  
**COMISSÃO PERMANENTE DE LICITAÇÃO**  
**FIS 300**  
**NETO 05/09/2023**

REPRODUCTION OF ORIGINAL DOCUMENT  
 ORIGINAL DOCUMENT IS THE SOURCE OF INFORMATION  
 ORIGINAL DOCUMENT IS THE SOURCE OF INFORMATION

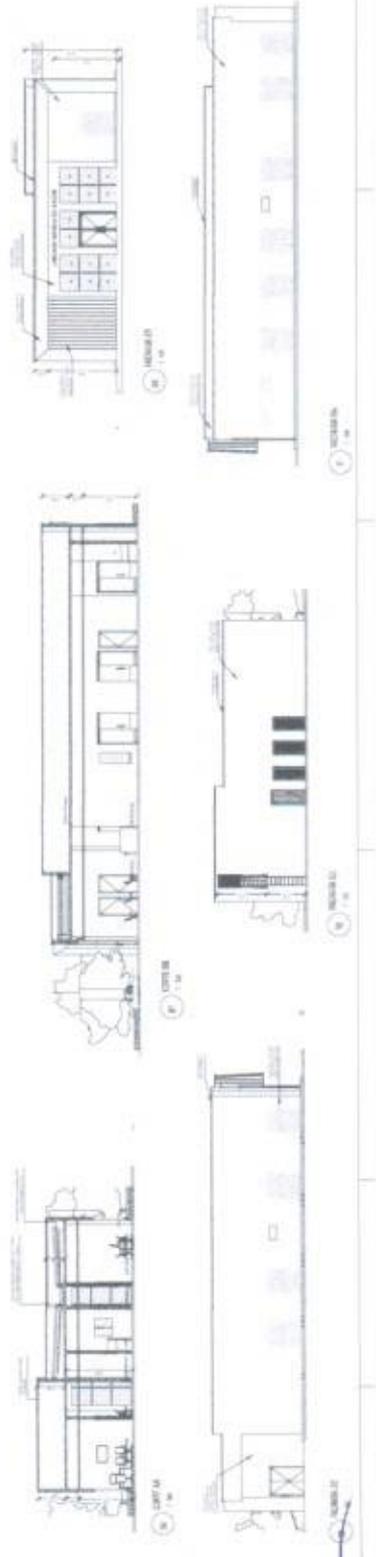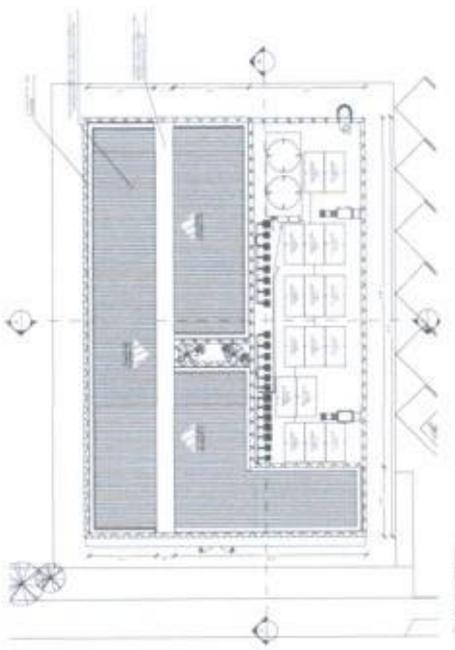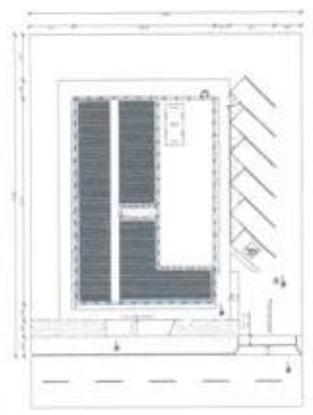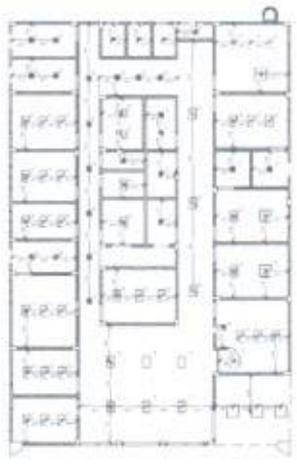

Handwritten signature and initials in blue ink at the bottom right of the page.

CONFERIR MEDIDAS NO LOCAL ANTES DA EXECUÇÃO




PAREDE EMASSADA E PINTADA COM TINTA ACRÍLICA LAVÁVEL REF.: LAVÁVEL, BRILHO ACETINADO, COR BRANCO GELO.

BANCADA EM GRANITO CINZA ANDORINHA

CERÂMICO COM DIMENSÕES 33 X 45, ACABAMENTO BRILHANTE, COR BRANCO

CUBA INOX 46x30cm

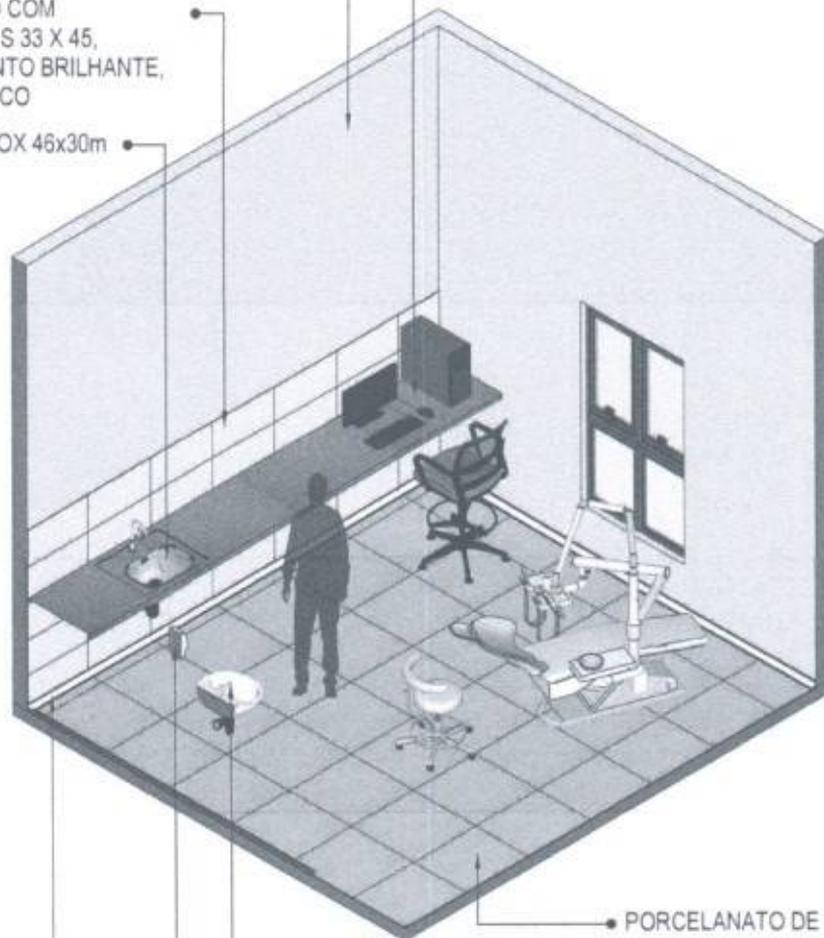

PORCELANATO DE DIMENSÕES 60X60 CM, COR CINZA, JUNTAS 1MM

LAVATÓRIO SUSPENSO BRANCO

DESPENSER SABONETE

RODAPÉ POLIESTIRENO, ALTURA 5 CM.

**01 VISTA ISOMÉTRICA**  
Escala: 1/50

PEDRO CID DE FARIAS  
NETO:05189767  
345

Assinado digitalmente por PEDRO CID DE FARIAS NETO:05189767345  
ID: C=BR, O=Prefeitura Municipal de Farias Neto, CN=Pedro CID de Farias Neto:05189767345  
Fecha: 2024.07.10 18:00:03-0307  
Localización: sus localización de assinatura aqui  
Font: PDF Reader Versão: 2024.1.0



MINISTÉRIO DA SAÚDE



**PROJETO VINCULADO A UNIDADE BÁSICA DE SAÚDE**

MODELO: UBS - PORTE 1

ESCALA: Indicada

PRANCHA


CONTEÚDO: Vista Isométrica

UNIDADE: Metros

01 63

CONFERIR MEDIDAS NO LOCAL ANTES DA EXECUÇÃO

CONSULTÓRIO  
ODONTOLÓGICO

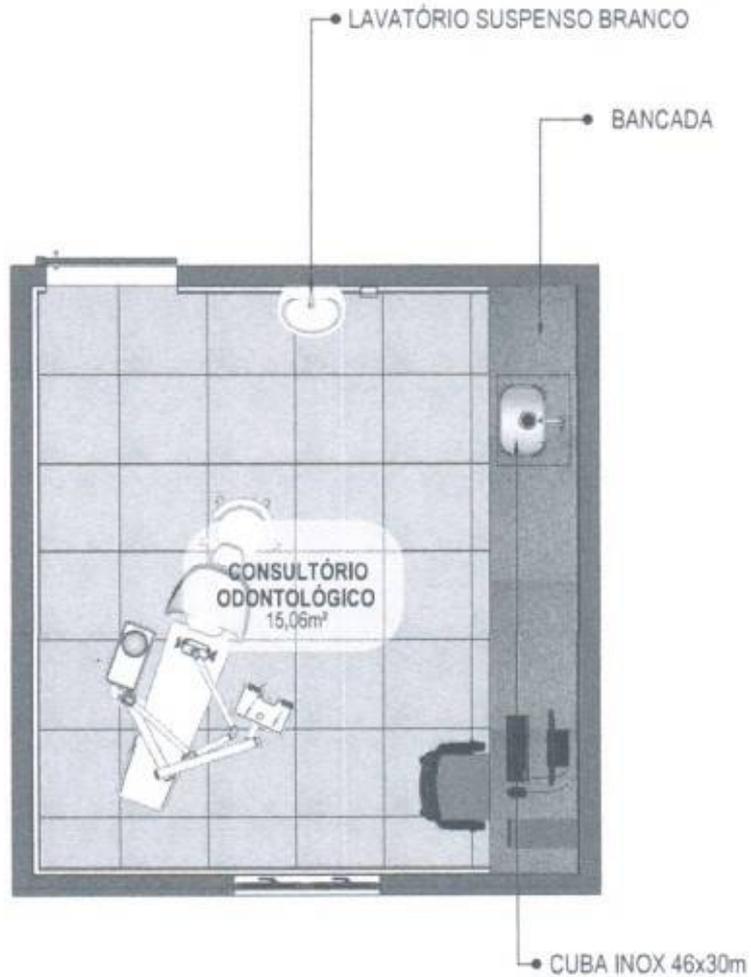

**02 PLANTA BAIXA HUMANIZADA**  
Escala: 1/50

PEDRO CID DE FARIAS  
NETO:05189767345

Assinado digitalmente por PEDRO CID DE FARIAS NETO:05189767345  
ID: C=BR, O=Prefeitura Municipal de Faria Lima, CN=CPF:05189767345  
Assinado digitalmente por PEDRO CID DE FARIAS NETO:05189767345  
Assinado digitalmente por PEDRO CID DE FARIAS NETO:05189767345  
Data: 2024.07.10 15:00:03-03'03"  
Foxit PDF Reader Versão: 2024.1.0



MINISTÉRIO DA SAÚDE



PROJETO VINCULADO A UNIDADE BÁSICA DE SAÚDE

MODELO: UBS - PORTE 1


ESCALA: Indicada

PRANCHA

CONTEÚDO: Planta Baixa Humanizada

UNIDADE: Metros

02 | 63

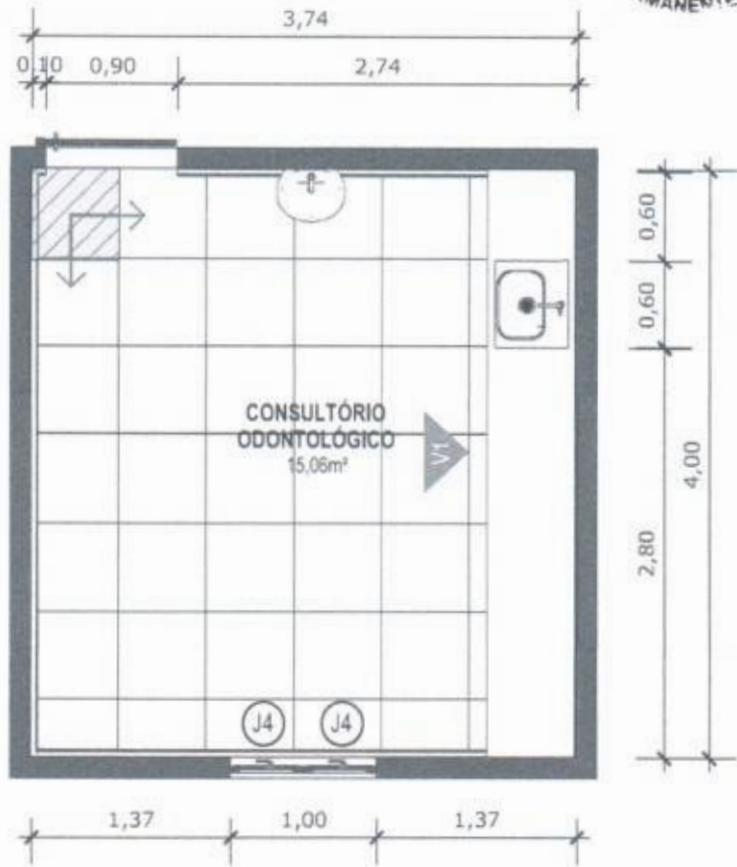

**03 PLANTA BAIXA TÉCNICA**  
Escala: 1/50



PISO EM PORCELANATO RETIFICADO, DIM.: 60X60CM, COR CINZA, UTILIZANDO DUPLA COLAGEM DE ARGAMASSA COLANTE PARA PORCELANATO TIPO ACIII E REJUNTE MÍNIMO PARA PORCELANATO.



INDICAÇÃO DE PAGINAÇÃO DE PISO

PEDRO CID DE FARIAS  
NETO:05189767345

Assinado digitalmente por PEDRO CID DE FARIAS NETO 05189767345  
102 C=BR, OU=Prefeitura Municipal de Maripá, CN=CIDPECIDRO-CID DE FARIAS NETO 05189767345  
Fecha: 2024.07.10 10:00:03-0300  
Desc: 2024.07.10 10:00:03-0300  
Font PDF Reader: Versão: 2024.1.0

Handwritten signature and initials.


CONFERIR MEDIDAS NO LOCAL ANTES DA EXECUÇÃO

CONSULTORIO  
ODONTOLÓGICO



• FORRO DE GESSO ACABAMENTO TIPO LISO COM PINTURA COM TINTA ACRÍLICA FOSCA NA COR BRANCO NEVE.

• PAREDE EMASSADA E PINTADA COM TINTA ACRÍLICA LAVÁVEL REF.: LAVÁVEL, BRILHO ACETINADO, COR BRANCO GELO.

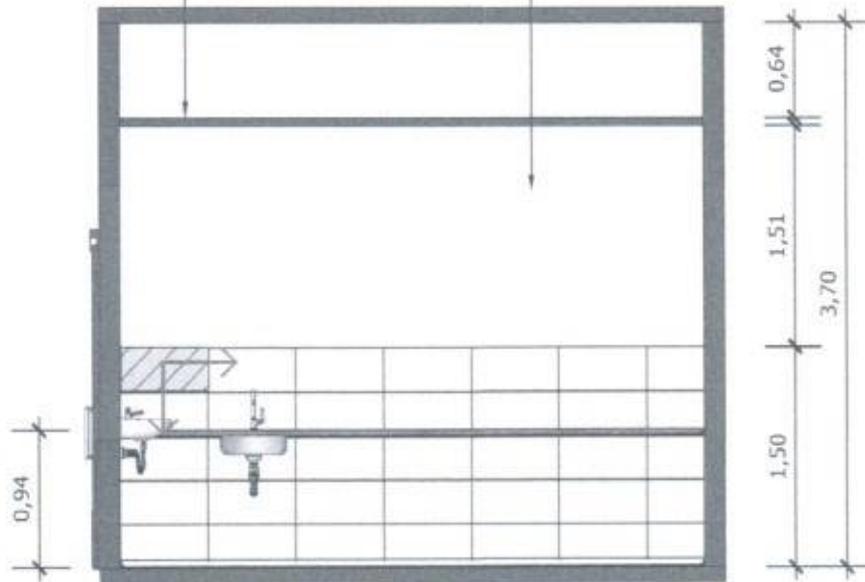

04 VISTA 01  
Escala: 1/50



PORCELANATO RETIFICADO, DIM. 33x45cm, ACABAMENTO BRILHANTE A 1,5m DO PISO ACABADO NA PAREDE DA BANCADA



INDICAÇÃO DE PAGINAÇÃO DE PISO

PEDRO CID DE  
FARIAS  
NETO:05189767  
345

Assinado digitalmente por PEDRO CID DE FARIAS NETO:05189767345  
ID: C=BR, OU=Vereador, CN=2784341800138, CN=AC, Sycgatar@MunBra, DN=C=BR, OU=PE, OU=PE CID DE FARIAS NETO:05189767345  
Razão: motivo de sua assinatura aqui  
Localização: sua localização de assinatura aqui  
Data: 2024.07.10 18:00:05-0300  
Foxit PDF Reader Versão: 2024.1.0

SUS+ MINISTÉRIO DA SAÚDE

GOVERNO FEDERAL  
BRASIL  
UNião e RECONSTRUÇÃO

PROJETO VINCULADO A UNIDADE BÁSICA DE SAÚDE

MODELO: UBS - PORTE 1

ESCALA: Indicada PRANCHA

CONTEÚDO: Vista 01


UNIDADE: Metros 04 63

Handwritten signature and number '1063' at the bottom right of the page.



CONFERIR MEDIDAS NO LOCAL ANTES DA EXECUÇÃO

PREFEITURA MUNICIPAL DE PEDRO CID DE FARIAS  
COMISSÃO PERMANENTE DE LICITAÇÃO

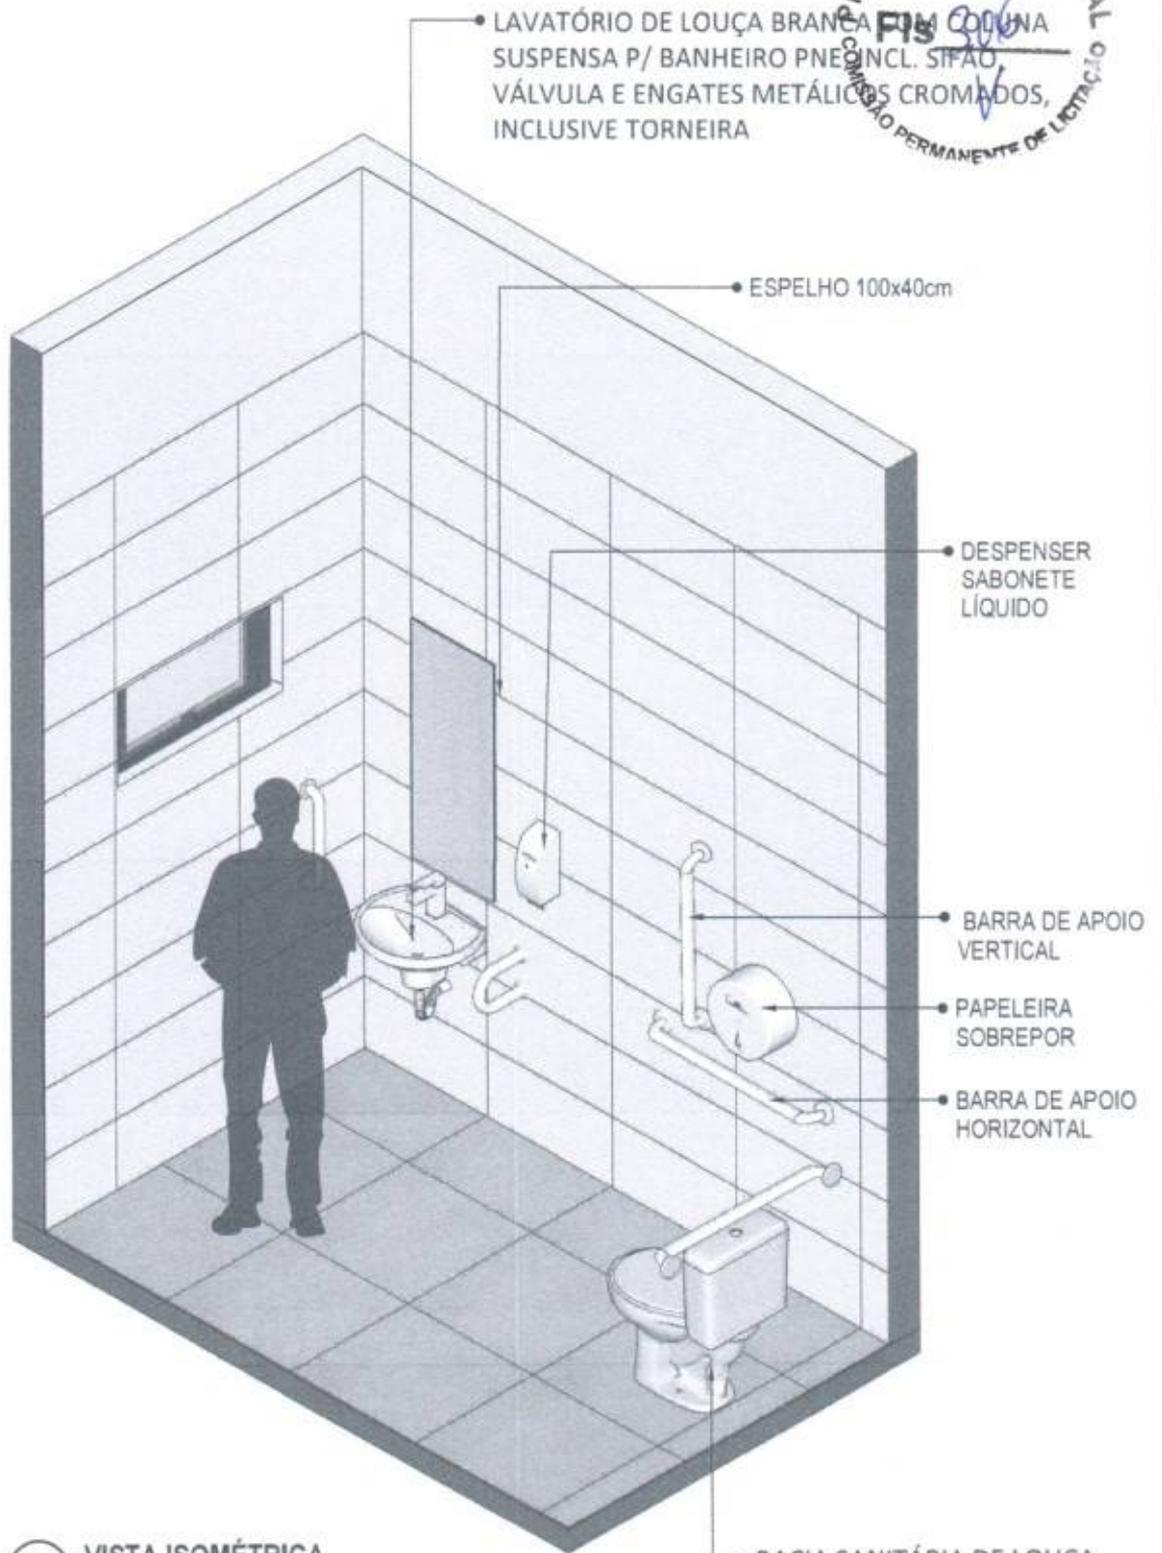

09 VISTA ISOMÉTRICA  
Escala: 1/25

BACIA SANITÁRIA DE LOUÇA  
BRANCA COM CAIXA ACOPLADA  
PEDRO CID DE FARIAS  
DE DUPLA  
NETO:05189767  
345

Assinado digitalmente por PEDRO CID DE FARIAS em 10/10/2024 às 10:18:30. Certificado: 239424020110101830030303. FAP IAS NETO:05189767345. Versão: 1.0.0. Localizador: sua localização de assinatura. Data: 2024.01.10 18:30:03.0303. Tipo: PDF Reader Versão: 2024.1.0



MINISTÉRIO DA SAÚDE



PROJETO VINCULADO A UNIDADE BÁSICA DE SAÚDE

MODELO: UBS - PORTE 1

ESCALA: Indicada

PRANCHA


CONTEÚDO: Vista isométrica

UNIDADE: Metros

06 63

CONFERIR MEDIDAS NO LOCAL ANTES DA EXECUÇÃO

SANITÁRIO PCD

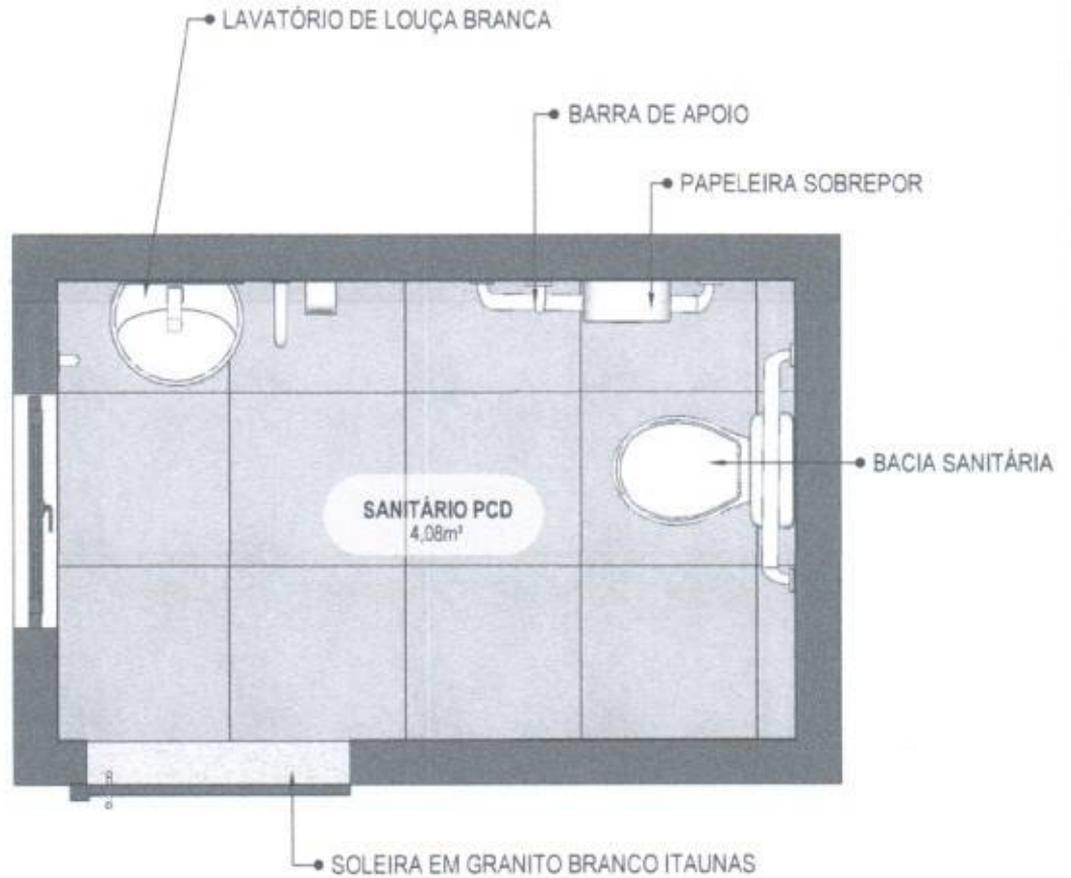

10 **PLANTA BAIXA HUMANIZADA**  
Escala: 1/25

PEDRO CID DE FARIAS  
NETO:05189767  
345

Assinado eletronicamente por PEDRO CID DE FARIAS NETO 05189767345  
ID: C-8R, CUI+Videconferencia: Cui-3794263 2024/07/10 18:00:05  
Módulo: DirCCP-Brasil, CUI+PEDRO CID DE FARIAS NETO 05189767345  
Resolução: motivo de sua assinatura aqui  
Assinatura: sua localização de assinatura aqui  
Data: 2024/07/10 18:00:05-03:00  
Font: PDF Reader Versão: 2024.1.0




MINISTÉRIO DA SAÚDE



**PROJETO VINCULADO A UNIDADE BÁSICA DE SAÚDE**  
MODELO: UBS - PORTE 1  
CONTEÚDO: Planta Baixa Humanizada  
ESCALA: Indicada  
UNIDADE: Metros  
PRANCHA 07 | 63

CONFERIR MEDIDAS NO LOCAL ANTES DA EXECUÇÃO

SANITÁRIO PCD

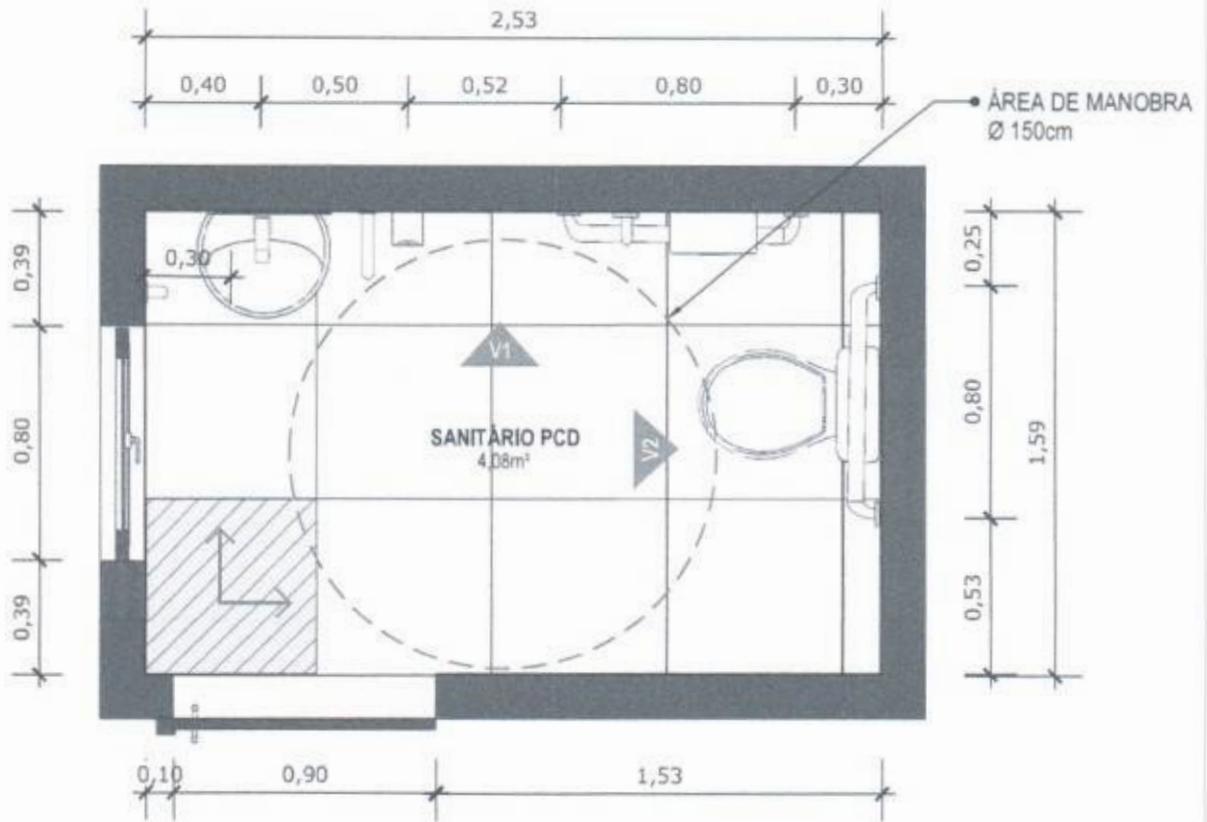

**11** PLANTA BAIXA TÉCNICA  
Escala: 1/25

 PISO EM PORCELANATO RETIFICADO ALTA PERFORMANCE, DIMENSÕES 60X60 CM, COR CINZA, REJUNTE MÍNIMO EPÓXI, NA COR DO REVESTIMENTO (ANTIFUNGO E ANTIMOFO COM 4% MÁX. DE ABSORÇÃO OU EQUIVALENTE).

 INDICAÇÃO DE PAGINAÇÃO DE PISO

PEDRO CID DE FARIAS  
NETO:05189767345

Assinado digitalmente por PEDRO CID DE FARIAS NETO 05189767345  
ID: C=BR, OU=ValoresConfidenciais, OU=21942417000158, OU=AC SimgateID  
Módulo: DnCP-Brasil, CN=PEDRO CID DE FARIAS NETO 05189767345  
Resolva o erro de sua assinatura aqui  
Localização: sua localização de assinatura aqui  
Data: 2024/07/10 18:00:03-0300  
Font: PDF Reader Versão: 2024.1.0



MINISTÉRIO DA SAÚDE



PROJETO VINCULADO A UNIDADE BÁSICA DE SAÚDE

MODELO: UBS - PORTE 1

ESCALA: Indicada PRANCHA

CONTEÚDO: Planta Baixa Técnica


UNIDADE: Metros 08 63

B



CONFERIR MEDIDAS NO LOCAL ANTES DA EXECUÇÃO

SANITÁRIO PCD

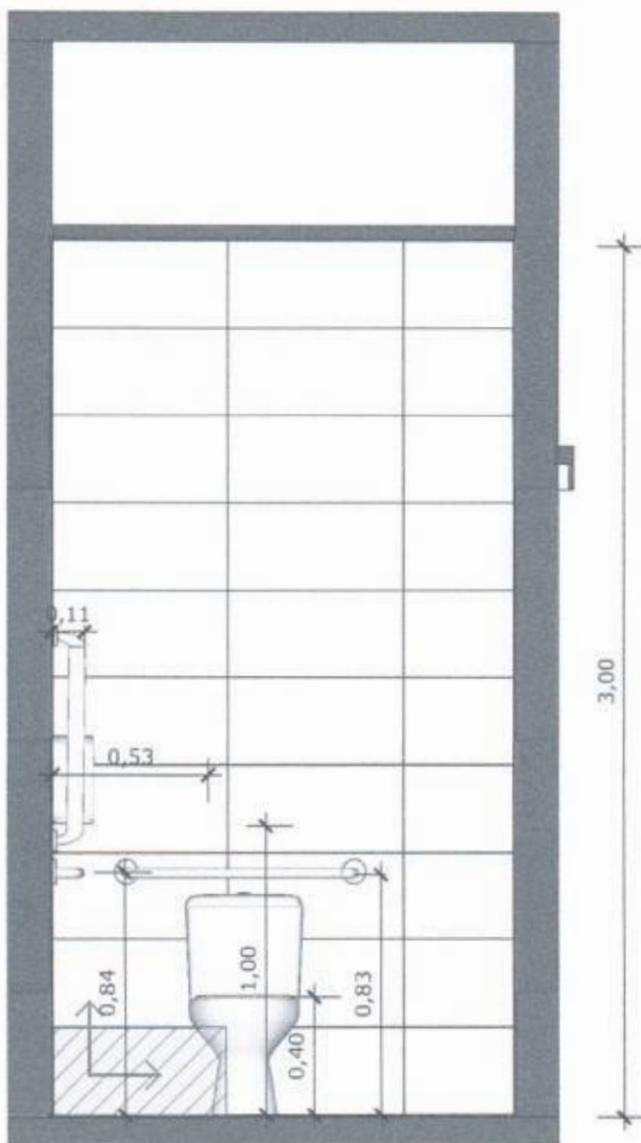

13 VISTA 02  
Escala: 1/25



PAREDE COM REVESTIMENTO CERÂMICO (33X45) CM COR BRANCO GELO. REJUNTE COM JUNTA MÍNIMA EPÓXI, NA COR DO REVESTIMENTO (ANTIFUNGO E ANTIMOFO COM 4%MÁX. DE ABSORÇÃO OU EQUIVALENTE).



INDICAÇÃO DE PAGINAÇÃO DE PISO

PEDRO CID DE  
FARIAS  
NETO:05189767  
345

Assinado digitalmente por PEDRO CID DE FARIAS NETO:05189767345  
ID: C-48A-C0-428308789858. CUF: 27942419200155. CN=AC Srgu@G.MUNIC.MG, CN=C.P-Brasil, CN=PELRO CID DE FARIAS NETO:05189767345  
Pedido: motivo de sua assinatura ept  
Localização: sua localização de assinatura  
#01  
Data: 2024.07.10 18:00:03-03:02  
Font PDF Reader Versão: 2024.1.0



MINISTÉRIO DA  
SAÚDE



PROJETO VINCULADO A UNIDADE BÁSICA DE SAÚDE

MODELO: UBS - PORTE 1


ESCALA: Indicada PRANCHA

CONTEÚDO: Vista 02

UNIDADE: Metros 10 63

Handwritten signature 'TB' with an arrow pointing to the drawing area.

PREFEITURA MUNICIPAL  
 Fis 311  
 COMISSÃO PERMANENTE DE LICITAÇÃO

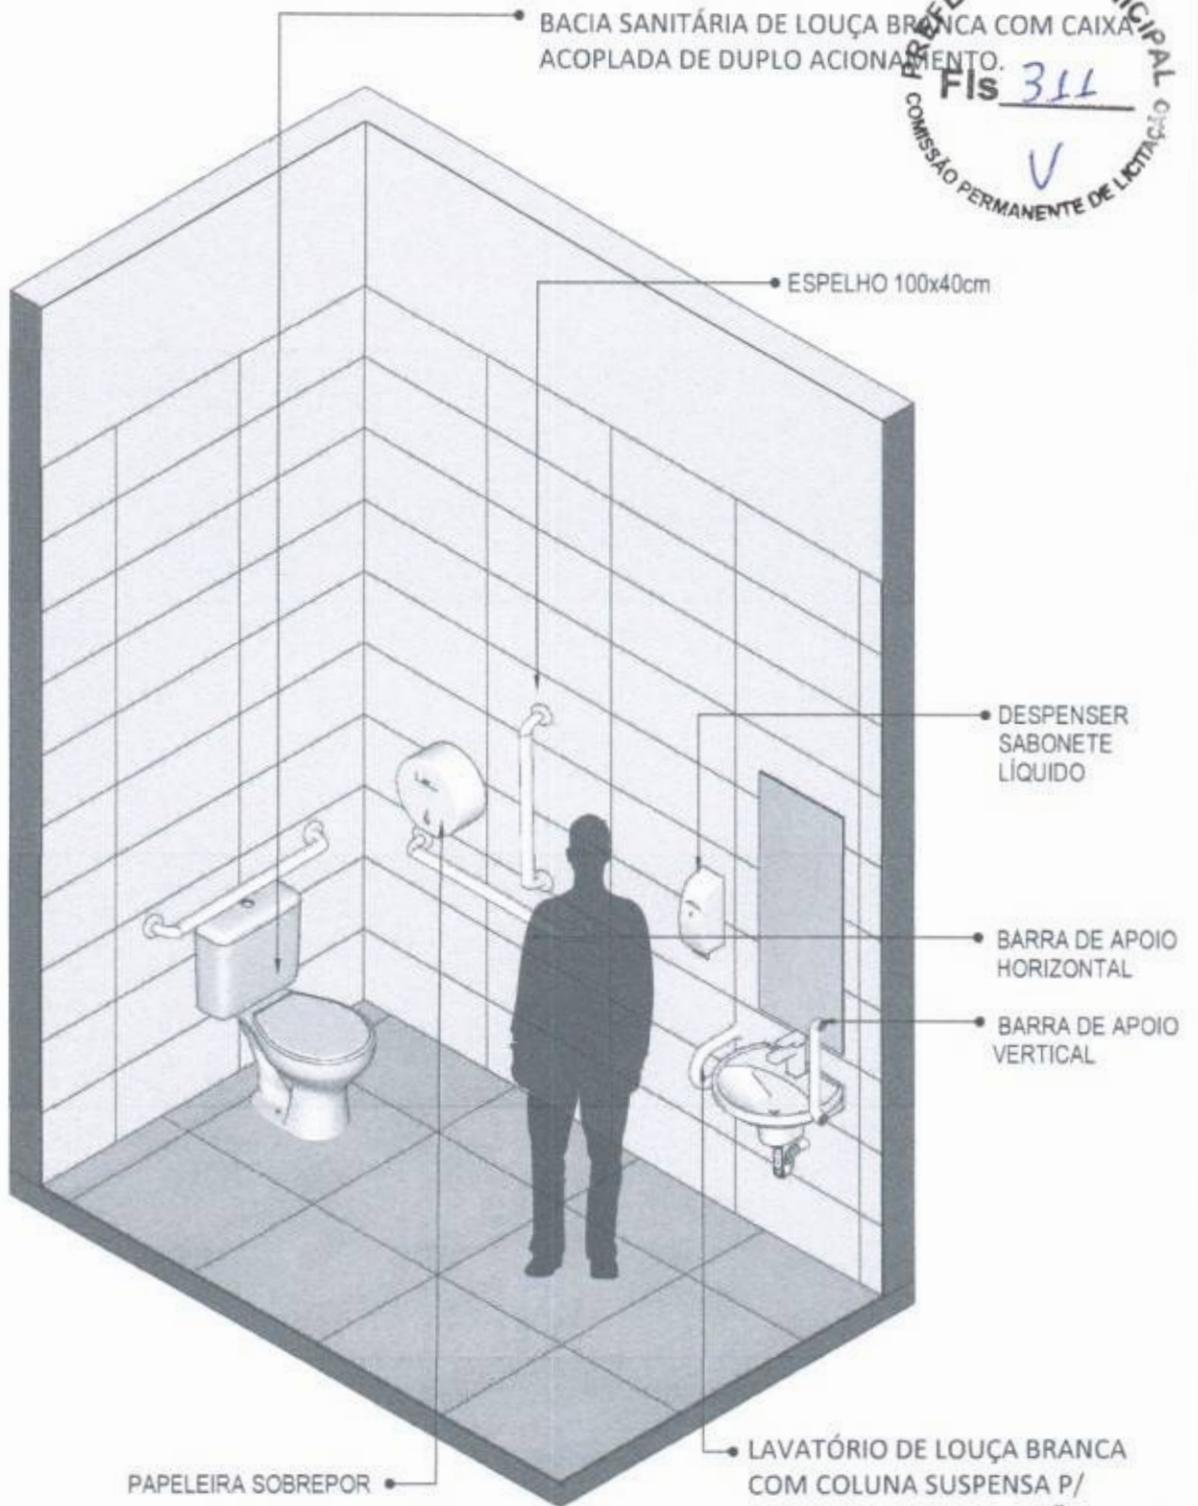

14 VISTA ISOMÉTRICA  
 Escala: 1/25

LAVATÓRIO DE LOUÇA BRANCA  
 COM COLUNA SUSPensa P/  
 BANHEIRO PNE, INCL. SIFÃO,  
 VÁLVULA E ENGATES METÁLICOS  
 CROMADOS, INCLUSIVE TORNEIRA  
 PEDRO CID DE  
 FARIAS  
 NETO:05189767  
 345

Assinado digitalmente por PEDRO CID DE  
 FARIAS NETO:05189767345  
 ID: E-484-DU+Valecertificadora DU+  
 01/04/2024 18:03:03 Local: São Paulo/SP  
 Município: Osasco/SP - CNPJ: 09.000.000/0001-01  
 FARIAS NETO:05189767345  
 Assinatura: Pedro CID de Farias Neto  
 Local: São Paulo/SP - CNPJ: 09.000.000/0001-01  
 Data: 2024-07-10 18:03:03-03:03  
 Font: PDF Reader Versão: 2024.1.0



MINISTÉRIO DA SAÚDE



PROJETO VINCULADO A UNIDADE BÁSICA DE SAÚDE

MODELO: UBS - PORTE 1

ESCALA: Indicada PRANCHA

CONTEÚDO: Vista Isométrica

UNIDADE: Metros 11 63

Handwritten signature and the letter 'B'.








CONFERIR MEDIDAS NO LOCAL ANTES DA EXECUÇÃO

SANITÁRIO PCD

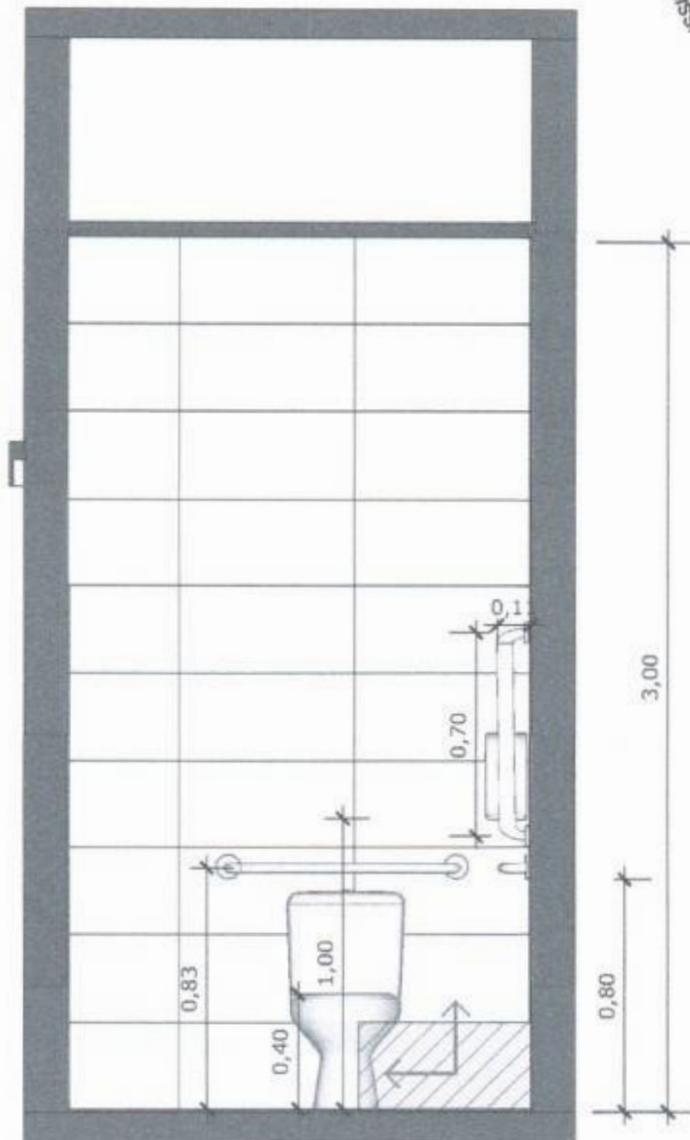

18 VISTA 02  
Escala: 1/25

 PAREDE COM REVESTIMENTO CERÂMICO (33X45) CM COR BRANCO GELO. REJUNTE COM JUNTA MÍNIMA EPÓXI, NA COR DO REVESTIMENTO (ANTIFUNGO E ANTIMOFO COM 4%MÁX. DE ABSORÇÃO OU EQUIVALENTE).

 INDICAÇÃO DE PAGINAÇÃO DE PISO

PEDRO CID DE FARIAS  
NETO:05189767345

Assinado digitalmente por PEDRO CID DE FARIAS NETO 05189767345  
SO: E-08A, CN=Vínculo comercial, OU=219401020114, DN=AC: São Paulo, OU=PE Brasil, CN=PE CID DE FARIAS NETO 05189767345  
Fazer clique de sua assinatura aqui  
Localização: sua localização de assinatura  
#818  
Data: 2024.07.10 18:00:03-03:00  
Foxit PDF Reader Versão: 2024.1.2



PROJETO VINCULADO A UNIDADE BÁSICA DE SAÚDE  
MODELO: UBS - PORTE 1  
CONTEÚDO: Vista 02  
ESCALA: Indicada PRANCHA  
UNIDADE: Metros 15 63

CONFERIR MEDIDAS NO LOCAL ANTES DA EXECUÇÃO

SANITÁRIO PCD  
CONSULTÓRIO

PREFEITURA MUNICIPAL  
Fls 316  
SISTEMA PERMANENTE DE LICITAÇÃO

• LAVATÓRIO DE LOUÇA BRANCA COM CAIXA SUSPensa P/  
BANHEIRO PNE, INCL. SIFÃO, VÁLVULA E ENGATES  
METÁLICOS CROMADOS, INCLUSIVE TORNEIRA

• ESPELHO 100x40cm

• DESPENSER  
SABONETE  
LÍQUIDO

• BARRA DE APOIO  
VERTICAL

• PAPELEIRA DE  
SOBREPOR

• BARRA DE APOIO  
HORIZONTAL

• BACIA SANITÁRIA DE LOUÇA  
BRANCA COM CAIXA ACOPLADA

19 VISTA ISOMÉTRICA  
Escala: 1/25


PEDRO CID DE  
FARIAS  
NETO:05189767  
345

Assinado digitalmente por PEDRO CID DE FARIAS NETO  
CPF: 0189767345  
10/05/2024 10:18:00  
22842432500156 - CUFAC Synguard  
SARFOL, Criciúma - Brasil, CN=PE CID DE FARIAS NETO-05189767345  
Fazêdo: meio de sua assinatura aqui  
Localização: sua localização de assinatura  
eSig  
Data: 2024.07.10 10:18:00-03:03:00  
Font: PDF Reader Versão: 2024.1.0

Handwritten signature and initials

CONFERIR MEDIDAS NO LOCAL ANTES DA EXECUÇÃO

SANITÁRIO PCD  
CONSULTÓRIO

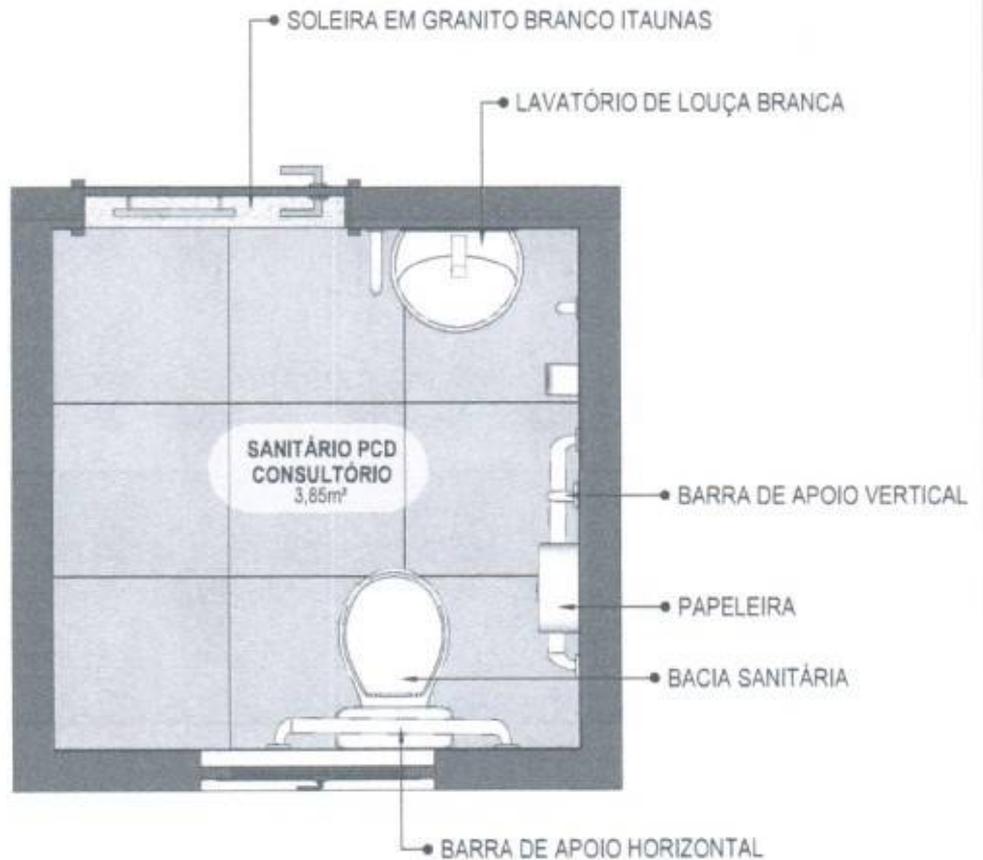

20 VISTA ISOMÉTRICA

Escala: 1/25

PEDRO CID DE FARIAS  
NETO:05189767  
345

Assinado digitalmente por PEDRO CID DE FARIAS NETO 05189767345  
V.O. C-09 - OUP/Videoconferencia, OUP-278/04/0001/08 - OUP/AC-Syngular/D-00/04, OUP/CP-Brasil, CN=PEDRO CID DE FARIAS NETO 05189767345  
Resposta: método de assinatura aqui  
Localizado: sua localização de assinatura aqui  
Data: 2024/07/10 18:00:03-0300  
Fórm PDF Reader Versão: 2024.1.0



MINISTÉRIO DA SAÚDE



PROJETO VINCULADO A UNIDADE BÁSICA DE SAÚDE

MODELO: UBS - PORTE 1

ESCALA: Indicada

PRANCHA


CONTEÚDO: Planta Baixa Humanizada

UNIDADE: Metros

17 | 63

CONFERIR MEDIDAS NO LOCAL ANTES DA EXECUÇÃO

SANITÁRIO PCD  
CONSULTÓRIO

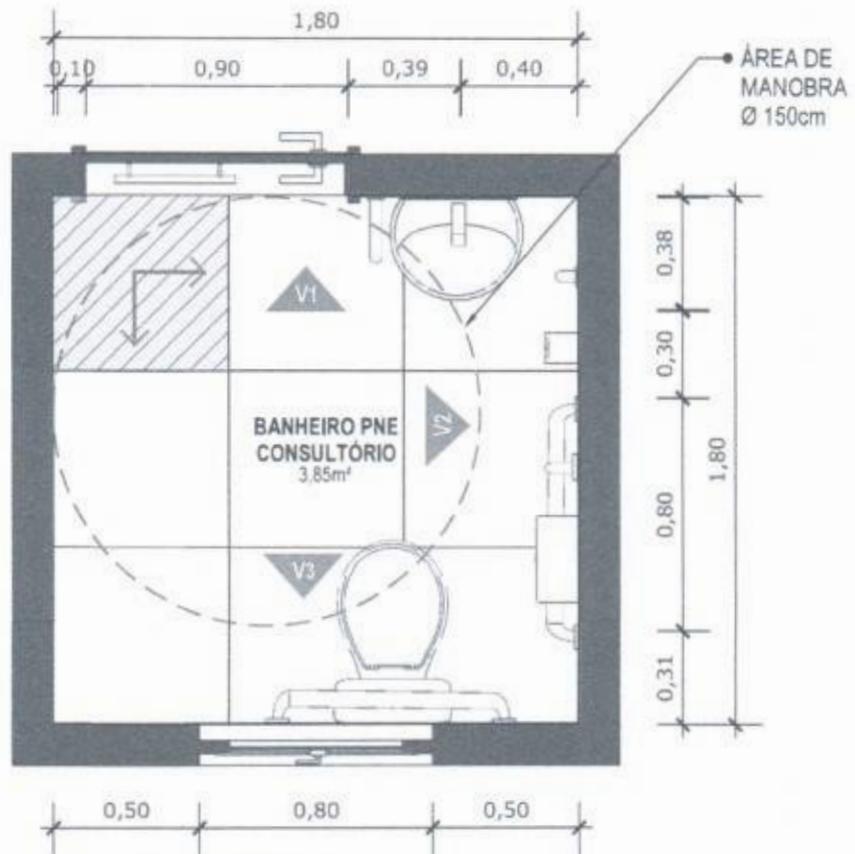

21 VISTA ISOMÉTRICA  
Escala: 1/25



PISO EM PORCELANATO RETIFICADO ALTA PERFORMANCE, DIMENSÕES 60X60 CM, COR CINZA, REJUNTE MÍNIMO EPÓXI, NA COR DO REVESTIMENTO (ANTIFUNGO E ANTIMOFO COM 4% MÁX. DE ABSORÇÃO OU EQUIVALENTE).



INDICAÇÃO DE PAGINAÇÃO DE PISO

PEDRO CID DE  
FARIAS  
NETO: 05189767  
345

Assinado digitalmente por PEDRO CID DE FARIAS NETO: 05189767345. HD: D+R+ OL+Valeconferencia. OL+ 279430200158. OL+AC. Siregister/D. SUT/08. OL+CF. Sireg. OL+PEDRO CID DE FARIAS NETO: 05189767345. Fictio: nullo. De sua assinatura atual. Assinatura: sua assinatura de assinatura. 05/1. Data: 2024-07-10 18:00:03-03:00. Tipo: PDF. Versão: 2024.1.2.

SUS+ MINISTÉRIO DA SAÚDE

GOVERNO FEDERAL  
BRASIL  
UNIÃO E RECONSTRUAMOS

PROJETO VINCULADO A UNIDADE BÁSICA DE SAÚDE

MODELO: UBS - PORTE 1

ESCALA: Indicada PRANCHA


CONTEÚDO: Planta Baixa Técnica

UNIDADE: Metros 18 63



CONFERIR MEDIDAS NO LOCAL ANTES DA EXECUÇÃO

SANITÁRIO PCD  
CONSULTÓRIO

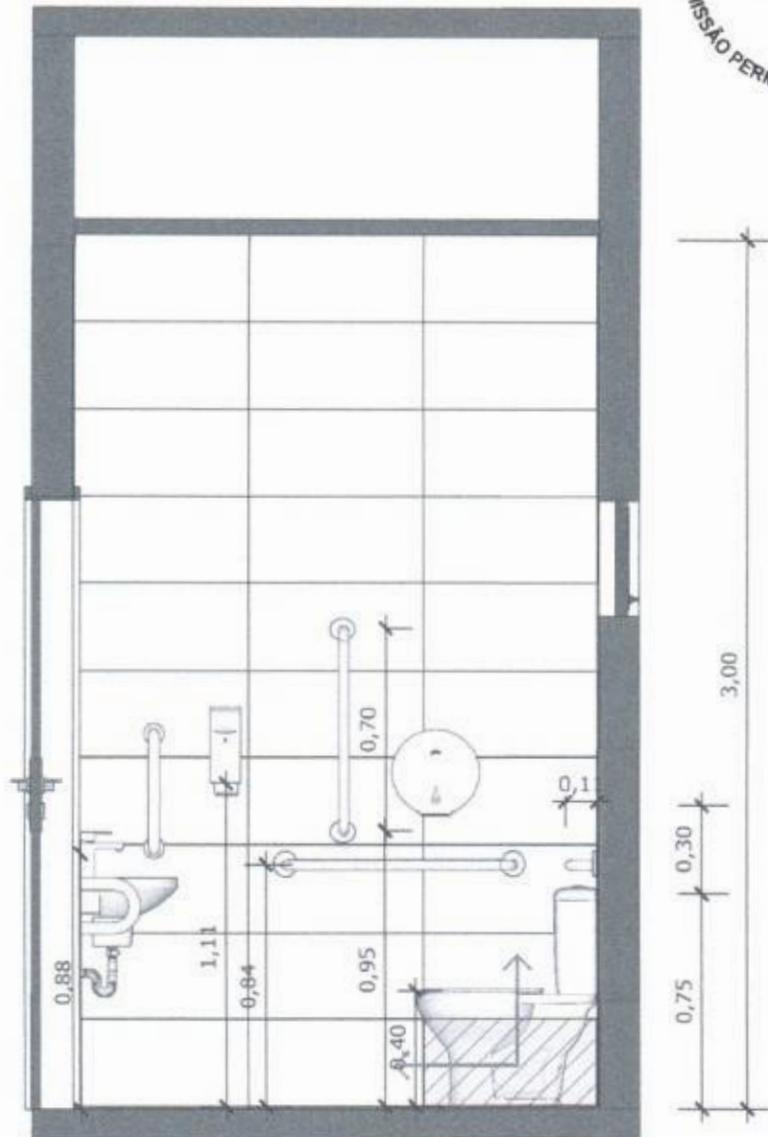

23 VISTA 02  
Escala: 1/25



PAREDE COM REVESTIMENTO CERÂMICO (33X45) CM COR BRANCO GELO. REJUNTE COM JUNTA MÍNIMA EPÓXI, NA COR DO REVESTIMENTO (ANTIFUNGO E ANTIMOFO COM 4%MÁX. DE ABSORÇÃO OU EQUIVALENTE).



INDICAÇÃO DE PAGINAÇÃO DE PISO

PEDRO CID DE  
FARIAS  
NETO:05189767  
345

Assinado digitalmente por PEDRO CID DE FARIAS NETO:05189767345  
103 E-488-Quilômetrocentenas, Duas  
27842412000158, DUAS Singular/O  
Múltipla, CN=CP-Brasil, CN=PE CID DE FARIAS NETO:05189767345  
Tipo: motivo de sua assinatura para  
Localização: sua localização de assinatura  
Data: 2024.07.10 16:30:03-03:00  
Foxit PDF Reader Versão: 2024.1.0



MINISTÉRIO DA  
SAÚDE



PROJETO VINCULADO A UNIDADE BÁSICA DE SAÚDE

MODELO: UBS - PORTE 1

ESCALA: Indicada PRANCHA

CONTEÚDO: Vista 02


UNIDADE: Metros 20 63





CONFERIR MEDIDAS NO LOCAL ANTES DA EXECUÇÃO

EXPURGO

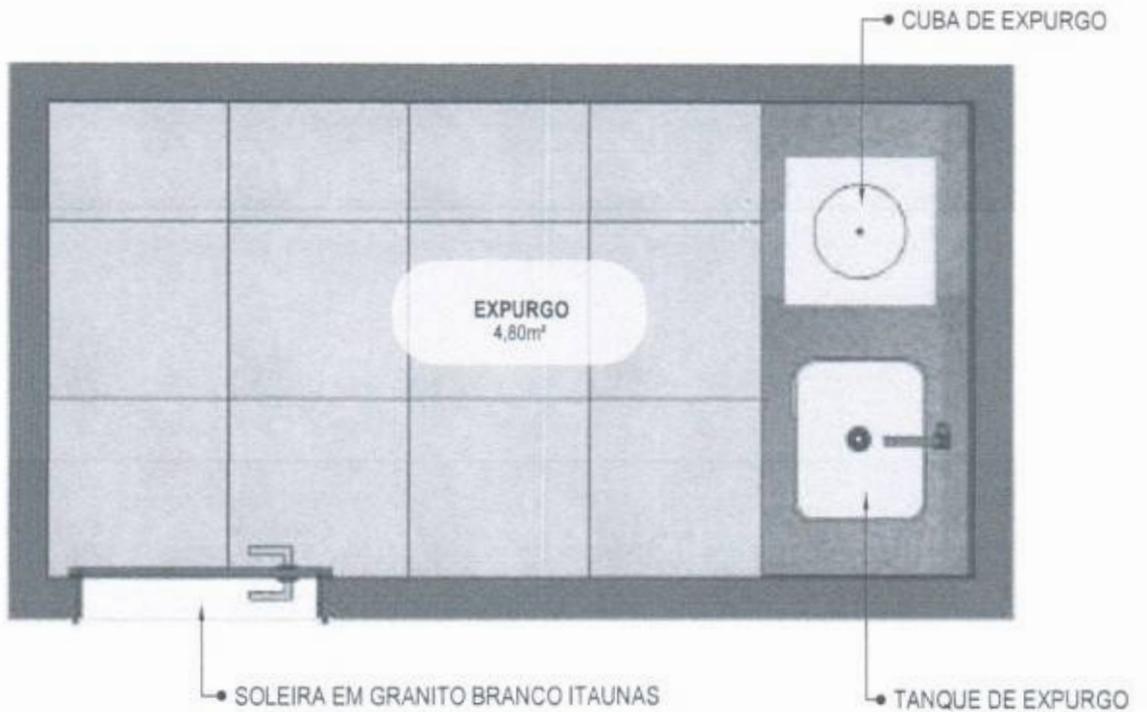

26 PLANTA BAIXA HUMANIZADA  
Escala: 1/25

PEDRO CID DE FARIAS  
NETO:05189767  
345

Assinado digitalmente por PEDRO CID DE FARIAS NETO 05189767345  
ID: C-8R-OU-Voluntariamente, DU-273428320156-OU-AC-Singulard  
Assinado por CNCP Brasil, CN=PE CID DE FARIAS NETO 05189767345  
Pedido: motivo da sua assinatura aqui  
Localização: sua localização de assinatura aqui  
Data: 2024.07.10 18:30:03-0300  
Fonte: PDF Reader Versão: 2024.1.0



MINISTÉRIO DA SAÚDE



PROJETO VINCULADO A UNIDADE BÁSICA DE SAÚDE

MODELO: UBS - PORTE 1

ESCALA: Indicada

PRANCHA


CONTEÚDO: Planta Baixa Humanizada

UNIDADE: Metros

23 | 63

CONFERIR MEDIDAS NO LOCAL ANTES DA EXECUÇÃO

EXPURGO

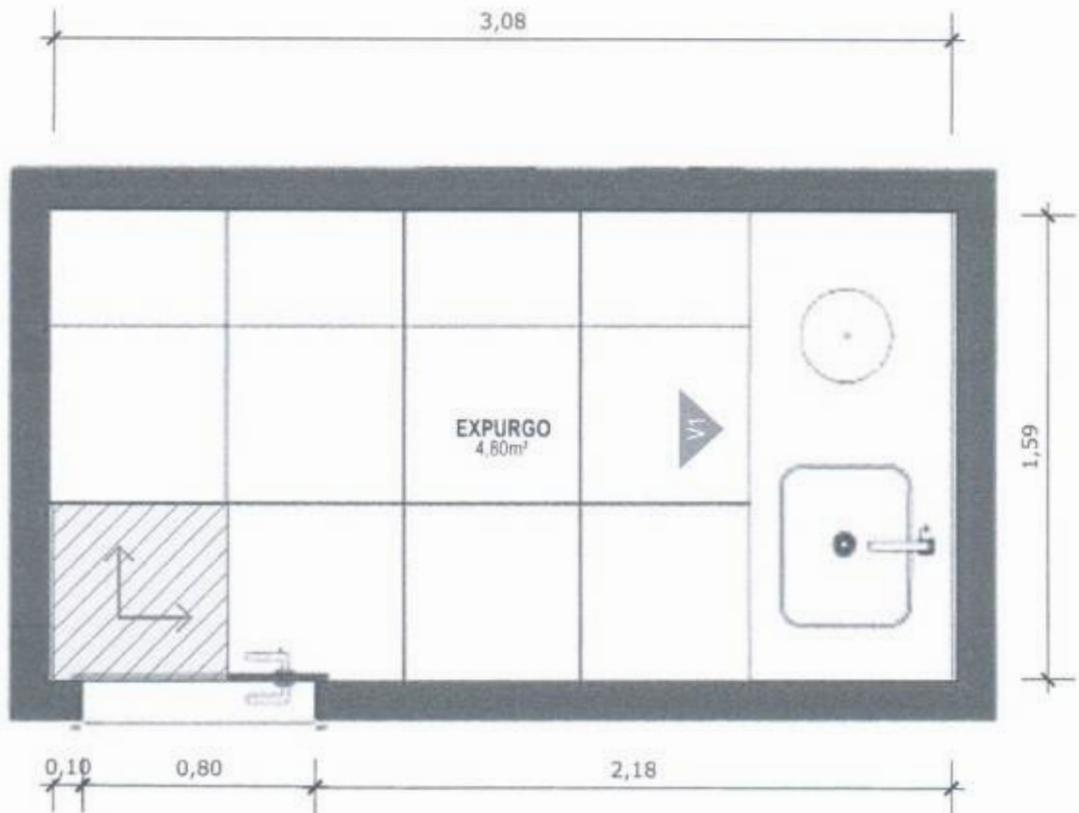

**27 PLANTA BAIXA TÉCNICA**  
Escala: 1/25

 PISO EM PORCELANATO RETIFICADO ALTA PERFORMANCE, DIMENSÕES 60X60 CM, COR CINZA, REJUNTE MÍNIMO EPÓXI, NA COR DO REVESTIMENTO (ANTIFUNGO E ANTIMOFO COM 4% MÁX. DE ABSORÇÃO OU EQUIVALENTE).

 INDICAÇÃO DE PAGINAÇÃO DE PISO

PEDRO CID DE FARIAS  
NETO: 05189767  
345

Assinado digitalmente por PEDRO CID DE FARIAS NETO: 05189767345  
ID: C-RR: CUFV46308767345  
22/04/2024 10:16:00  
Número: 05189767345  
FARAS NETO: 05189767345  
Ficou: meio de sua assinatura para  
certificar: sua localização de assinatura  
em  
Data: 2024/07/10 16:00:03-03:07  
Fuco PDF Reader Versão: 2024.1.2



MINISTÉRIO DA SAÚDE



**PROJETO VINCULADO A UNIDADE BÁSICA DE SAÚDE**

MODELO: UBS - PORTE 1

ESCALA: Indicada PRANCHA

CONTEÚDO: Planta Baixa Técnica

UNIDADE: Metros 24 63

