



Prefeitura Municipal de
MONSENHOR TABOSA
Fazendo mais pela terra de todos nós.



OBRA: EXECUÇÃO DOS SERVIÇOS DE PAVIMENTAÇÃO EM PEDRA TOSCA EM DIVERSAS VIAS DA SEDE DO MUNICÍPIO DE MONSENHOR TABOSA-CEARÁ, CONFORME CONVÊNIO 902790/2020 - CONTRATO DE REPASSE Nº 1071870-60 - MINISTÉRIO DO DESENVOLVIMENTO REGIONAL/CAIXA
LOCAL: RUA SOLDADO OTACÍLIO JOSÉ DOS SANTOS - SEDE - MONSENHOR TABOSA-CE
FONTE: SINAPI CE 072022 NÃO DESONERADO / SEINFRA Nº 27 SEM DESONERAÇÃO / BDI=23,40% / LEIS SOCIAIS: HORISTA=112,51% - MENSALISTA=70,80%
DATA: 05/09/2022

MEMORIAL DE CÁLCULO							
5.3	EXECUÇÃO DE PASSEIO (CALÇADA) OU PISO DE CONCRETO COM CONCRETO MOLDADO IN LOCO, FEITO EM OBRA, ACABAMENTO CONVENCIONAL, ESPESSURA 12 CM, ARMADO. AF_07/2016	M2					
	TRECHO ÚNICO		2,00	2,00		3,60	14,40
CÁLCULO:		2,00	X	2,00	X	3,60	=
						TOTAL	14,40
5.4	PISO PODOTÁTIL EXTERNO EM PMC ESP. 3CM, ASSENTADO COM ARGAMASSA (FORNECIMENTO E ASSENTAMENTO)	M2					
	TRECHO ÚNICO - 2 TRAVESSIAS DE PEDESTRES C/ 14 PEÇAS EM CADA PASSEIO = 4 X (6+4+4) = 56 UNDS		56,00	0,25		0,25	3,50
CÁLCULO:		56,00	X	0,25	X	0,25	=
						TOTAL	3,50
6.0	SINALIZAÇÃO DO SISTEMA VIÁRIO						
6.1	PLACA DE REGULAMENTAÇÃO/ADVERTÊNCIA REFLETIVA EM ALUMÍNIO	M2					
	TRECHO ÚNICO-PLACA A32B "PASSAGEM SINALIZADA DE PEDESTRES" - 2 PASSARELAS NESTE TRECHO C/ 2 PLACAS POR PASSARELA	->	4,00	X	ÁREA	0,21	0,84
	PLACA R1 "PARADA OBRIGATORIA"	->	2,00	X	ÁREA	0,31	0,62
CÁLCULO:				0,84	*	0,62	=
						TOTAL	1,46
6.2	PINTURA DE FAIXA DE PEDESTRE OU ZEBRADA TINTA RETRORREFLETIVA A BASE DE RESINA ACRÍLICA COM MICROESFERAS DE VIDRO, E = 30 CM, APLICAÇÃO MANUAL. AF_05/2021	M2					
	TRAVESSIA DE PEDESTRES - TRECHO ÚNICO		2,00	2,00		3,60	14,40
CÁLCULO:		2,00	X	2,00	X	3,60	=
						TOTAL	14,40
6.3	PINTURA DE MEIO-FIO COM TINTA BRANCA A BASE DE CAL (CAIAÇÃO). AF_05/2021	M					
	QTD DO ITEM 3.3 / OBS.: (H=0,13M + L=0,12M -> 0,25M)		ITEM 3.3	276,08			276,08
CÁLCULO:						276,08	=
						TOTAL	276,08
7.0	SERVIÇOS DIVERSOS						
7.1	LIMPEZA DE PISO EM ÁREA URBANIZADA						
	ÁREA TOTAL DA PAVIMENTAÇÃO - TRECHO ÚNICO		1,00	138,04		3,60	496,94
PARCIAL:		1,00	X	138,04	X	3,60	=
	ÁREA TOTAL PASSEIOS - TRECHO ÚNICO		2,00	138,04		1,20	331,30
PARCIAL:		2,00	X	138,04	X	1,20	=
CÁLCULO:				496,94	+	331,30	=
						TOTAL	828,24

DIEGO MARTINS
BEZERRA:03771493307

Assinado de forma digital por DIEGO MARTINS
BEZERRA:03771493307
Dados: 2022.12.09 07:11:24 -03'00'
Versão do Adobe Acrobat Reader: 2022.003.20282



Prefeitura Municipal de
MONSENHOR TABOSA
Fazendo mais pela terra de todos nós.

PREFEITURA MUNICIPAL
Fls 205
COMISSÃO PERMANENTE DE LICITAÇÃO

OBRA: EXECUÇÃO DOS SERVIÇOS DE PAVIMENTAÇÃO EM PEDRA TOSCA EM DIVERSAS VIAS DA SEDE DO MUNICÍPIO DE MONSENHOR TABOSA-CEARÁ, CONFORME CONVÊNIO 902790/2020 - CONTRATO DE REPASSE Nº 1071870-60 - MINISTÉRIO DO DESENVOLVIMENTO REGIONAL/CAIXA
LOCAL: RUA FRANCISCA SARAIVA DE ARAÚJO- SEDE - MONSENHOR TABOSA-CE
PONTE: SINAPI CE 072022 NÃO DESONERADO / SEINFRA Nº 27 SEM DESONERAÇÃO / BDI=23,40% / LEIS SOCIAIS: HORISTA=132,51% - MENSALISTA=70,80%
DATA: 05/09/2022

PLANILHA ORÇAMENTÁRIA

ITEM	TABELA	COD	DESCRIÇÃO DO SERVIÇO	UND.	QUANT.	PL. UNIT. SEM BDI (R\$)	BDI - 23,40% (R\$)	PL. UNIT. COM BDI (R\$)	TOTAL PARCIAL C/ BDI (R\$)
1.0 ADMINISTRAÇÃO LOCAL DA OBRA									
1.1	COMP.	CXXX1	ADMINISTRAÇÃO LOCAL DA OBRA	%	10,60	R\$ 178,07	R\$ 41,67	R\$ 219,74	R\$ 2.329,24
									SUB TOTAL ITEM 1.0 2.329,24
2.0 SERVIÇOS PRELIMINARES									
2.1	SINAPI	100575	REGULARIZAÇÃO DE SUPERFÍCIES COM MOTONIVELADORA. AF_11/2019	M2	650,38	R\$ 0,11	R\$ 0,03	R\$ 0,14	R\$ 91,04
2.2	SINAPI	99064	LOCAÇÃO DE PAVIMENTAÇÃO. AF_10/2018	M	108,38	R\$ 0,61	R\$ 0,14	R\$ 0,75	R\$ 81,29
									SUB TOTAL ITEM 2.0 172,33
3.0 OBRAS DE DRENAGEM									
3.1	SINAPI	94273	ASSENTAMENTO DE GUIA (MEIO-FIO) EM TRECHO RETO, CONFECCIONADA EM CONCRETO PRÉ-FABRICADO, DIMENSÕES 100X15X13X30 CM (COMPRIMENTO X BASE INFERIOR X BASE SUPERIOR X ALTURA), PARA VIAS URBANAS (USO VIÁRIO). AF_06/2016	M	220,36	R\$ 44,82	R\$ 10,49	R\$ 55,31	R\$ 12.188,11
3.2	SINAPI	93358	ESCAVAÇÃO MANUAL DE VALA COM PROFUNDIDADE MENOR OU IGUAL A 1,30 M. AF_03/2016	M3	7,59	R\$ 73,14	R\$ 17,11	R\$ 90,25	R\$ 685,00
3.3	SINAPI	94963	CONCRETO FCK + 15MPA, TRAÇO 1:3,4:3,5 (CIMENTO/ AREIA MÉDIA/ BRITA 1) - PREPARO MECÂNICO COM BETONEIRA 400 L. AF_07/2016	M3	7,59	R\$ 407,11	R\$ 95,26	R\$ 502,37	R\$ 3.812,99
									SUB TOTAL ITEM 3.0 16.686,10
4.0 PAVIMENTAÇÃO DO SISTEMA VIÁRIO									
4.1	SEINFRA	C2896	PAVIMENTAÇÃO EM PEDRA TOSCA 5/ REJUNTAMENTO (AGREGADO ADQUIRIDO)	M2	308,50	R\$ 38,46	R\$ 9,00	R\$ 47,46	R\$ 14.641,41
									SUB TOTAL ITEM 4.0 14.641,41
5.0 ACESSIBILIDADE									
5.1	SINAPI	94319	ATERRO MANUAL DE VALAS COM SOLO ARGILO-ARENOSO E COMPACTAÇÃO MECANIZADA. AF_05/2016	M3	23,19	R\$ 102,54	R\$ 23,99	R\$ 126,53	R\$ 2.934,23
5.2	SINAPI	94990	EXECUÇÃO DE PASSEIO (CALÇADA) OU PISO DE CONCRETO COM CONCRETO MOLDADO IN LOCO, FEITO EM OBRA, ACABAMENTO CONVENCIONAL, NÃO ARMADO. AF_07/2016	M3	11,55	R\$ 750,52	R\$ 175,72	R\$ 926,64	R\$ 10.702,69
5.3	SINAPI	94998	EXECUÇÃO DE PASSEIO (CALÇADA) OU PISO DE CONCRETO COM CONCRETO MOLDADO IN LOCO, FEITO EM OBRA, ACABAMENTO CONVENCIONAL, ESPESSURA 12 CM, ARMADO. AF_07/2016	M2	7,20	R\$ 135,19	R\$ 31,63	R\$ 166,82	R\$ 1.201,10
5.4	SEINFRA	C4624	PISO PODOTÁTIL EXTERNO EM PMC ESP. 3CM, ASSENTADO COM ARGAMASSA (FORNECIMENTO E ASSENTAMENTO)	M2	1,75	R\$ 118,72	R\$ 27,78	R\$ 146,50	R\$ 256,38
									SUB TOTAL ITEM 5.0 15.094,40
6.0 SINALIZAÇÃO DO SISTEMA VIÁRIO									
6.1	SEINFRA	C3354	PLACA DE REGULAMENTAÇÃO/ADVERTÊNCIA REFLETIVA EM ALUMÍNIO	M2	0,73	R\$ 757,85	R\$ 177,34	R\$ 935,19	R\$ 682,69
6.2	SINAPI	102509	PINTURA DE FAIXA DE PEDESTRE OU ZEBRADA TINTA RETROREFLETIVA A BASE DE RESINA ACRÍLICA COM MICROESFERAS DE VIDRO, E + 30 CM, APLICAÇÃO MANUAL. AF_05/2021	M2	14,40	R\$ 24,76	R\$ 5,79	R\$ 30,55	R\$ 439,92
6.3	SINAPI	102498	PINTURA DE MEIO-FIO COM TINTA BRANCA A BASE DE CAL (CAIAÇÃO). AF_05/2021	M	220,36	R\$ 1,40	R\$ 0,33	R\$ 1,73	R\$ 381,22
									SUB TOTAL ITEM 6.0 1.503,83
7.0 SERVIÇOS DIVERSOS									
7.1	SEINFRA	C3447	LIMPEZA DE PISO EM ÁREA URBANIZADA	M2	650,28	R\$ 1,29	R\$ 0,30	R\$ 1,59	R\$ 1.033,95
									SUBTOTAL ITEM 7.0 1.033,95
									TOTAL GERAL (R\$) 51.461,26
IMPORTA A PRESENTE ORÇAMENTO O VALOR TOTAL DE R\$ 51.461,26 (CINQUENTA E UM MIL, QUATROCENTOS E SESSENTA E UM REAIS E VINTE E SEIS CENTAVOS)									

DIEGO MARTINS
BEZERRA:03771493307

Assinado de forma digital por DIEGO MARTINS
BEZERRA:03771493307
Dados: 2022.12.09 07:12:30 -03'00'
Versão do Adobe Acrobat Reader: 2022.003.20282



Prefeitura Municipal de
MONSENHOR TABOSA
Fazendo mais pela terra de todos nós.



OBRA: EXECUÇÃO DOS SERVIÇOS DE PAVIMENTAÇÃO EM PEDRA TOSCA EM DIVERSAS VIAS DA SEDE DO MUNICÍPIO DE MONSENHOR TABOSA-CEARÁ, CONFORME CONVÊNIO 902790/2020 - CONTRATO DE REPASSE Nº 1071870-60 - MINISTÉRIO DO DESENVOLVIMENTO REGIONAL/CAIXA
LOCAL: RUA FRANCISCA SARAIVA DE ARAÚJO- SEDE - MONSENHOR TABOSA-CE
FONTE: SINAPI CE 072022 NÃO DESONERADO / SEINFRA Nº 27 SEM DESONERAÇÃO / BDI=23,40% / LEIS SOCIAIS: HORISTA=112,51% - MENSALISTA=70,80%
DATA: 05/09/2022

MEMORIAL DE CALCULO							
ITEM	DESCRIÇÃO DO SERVIÇO	UND	Nº DE PARTES SEMELHANTES	COMPRIMENTO / PERIMETRO (M)	ALT.(M)	LARG(M)	MEDIDA LINEAR(M), ÁREA(M2) OU VOLUME(M3)
1.0 ADMINISTRAÇÃO LOCAL DA OBRA							
1.1	ADMINISTRAÇÃO LOCAL DA OBRA	%	% REPRESENTADO DA RUA EM RELAÇÃO AO TOTAL		10,60%	X	100,00
TOTAL							10,60
2.0 SERVIÇOS PRELIMINARES							
2.1	REGULARIZAÇÃO DE SUPERFÍCIES COM MOTONIVELADORA. AF_11/2019	M2					
	TRECHO ÚNICO		1,00	108,38		6,00	650,28
CÁLCULO:		1,00	X	108,38	X	6,00	=
TOTAL							650,28
2.2	LOCAÇÃO DE PAVIMENTAÇÃO. AF_10/2018	M					
	TRECHO ÚNICO		1,00	108,38			108,38
CÁLCULO:				1,00	X	108,38	=
TOTAL							108,38
3.0 OBRAS DE DRENAGEM							
3.1	ASSENTAMENTO DE GUIA (MEIO-FIO) EM TRECHO RETO, CONFECCIONADA EM CONCRETO PRÉ-FABRICADO, DIMENSÕES 100X15X13X30 CM (COMPRIMENTO X BASE INFERIOR X BASE SUPERIOR X ALTURA), PARA VIAS URBANAS (USO VIÁRIO). AF_06/2016	M					
	LATERAIS DA RUA		2,00	108,38			216,76
CÁLCULO:				2,00	X	108,38	=
	ADIÇÃO DE MEIO FIO NO PONTO P1 P/ CONTENÇÃO/ PROTEÇÃO						3,60
CÁLCULO:				216,76	=	3,60	=
TOTAL							220,36
3.2	ESCAVAÇÃO MANUAL DE VALA COM PROFUNDIDADE MENOR OU IGUAL A 1,30 M. AF_03/2016	M3					
	SARIETAS		2,00	108,38	0,10	0,35	7,59
CÁLCULO:		2	X	108,38	X	0,10	0,35
TOTAL							7,59
3.3	CONCRETO FCK = 15MPa, TRAÇO 1:3,4-3,5 (CIMENTO/ AREIA MÉDIA/ BRITA 1) - PREPARO MECÂNICO COM BETONEIRA 400 L. AF_07/2016	M3					
	SARIETAS TRECHO ÚNICO		2,00	108,38	0,10	0,35	7,59
CÁLCULO:		2	X	108,38	X	0,10	0,35
TOTAL							7,59
4.0 PAVIMENTAÇÃO DO SISTEMA VIÁRIO							
4.1	PAVIMENTAÇÃO EM PEDRA TOSCA S/ REJUNTAMENTO (AGREGADO ADQUIRIDO)	M2					
	ÁREA DA RUA PARA PAVIMENTAÇÃO - TRECHO ÚNICO		1,00	108,38		2,90	314,30
PARCIAL:		1,00	X	108,38	X	2,90	=
	DESCONTO DEVIDO A TRAVESSIA DE PEDESTRES - TRECHO ÚNICO		1,00	2,00		2,90	5,80
PARCIAL:		1,00	X	2,00	X	5,80	=
TOTAL:				314,30	-	5,80	=
TOTAL							308,50
OBS.: O TRECHO ÚNICO DESTA RUA, TERÁ 3,60M DE LARGURA, SENDO 2,90M DE PAVIMENTAÇÃO EM PEDRA TOSCA, SUBTRAINDO AS LARGURAS DAS SARIETAS DE 0,35M NOS DOIS LADOS DA VIA,							
5.0 ACESSIBILIDADE							
5.1	ATERRO MANUAL DE VALAS COM SOLO ARGILO-ARENOSO E COMPACTAÇÃO MECANIZADA. AF_05/2016	M3					
	TRECHO ÚNICO		2,00	108,38	0,10	1,07	23,19
PARCIAL:		2	X	108,38	X	1,07	=
TOTAL							23,19
5.2	EXECUÇÃO DE PASSEIO (CALÇADA) OU PISO DE CONCRETO COM CONCRETO MOLDADO IN LOCO, FEITO EM OBRA, ACABAMENTO CONVENCIONAL, NÃO ARMADO. AF_07/2016	M3					
	PASSEIOS - TRECHO ÚNICO		2,00	108,38	0,05	1,07	11,60

DIEGO MARTINS
BEZERRA:0377149
3307

Assinado de forma digital por DIEGO MARTINS BEZERRA:03771491307
Dados: 2022.12.09 07:13:57 -03'00'
Versão do Adobe Acrobat Reader: 2022.003.20282

CNPJ: 07.693.989/0001-05 PRAÇA 07 DE SETEMBRO, Nº 15 CENTRO, CEP: 63780-000 /
Tel.: (88) 3696-1117 Email: prefeitura.pmmt@hotmail.com



Prefeitura Municipal de
MONSENHOR TABOSA
Fazendo mais pela terra de todos nós.



OBRA: EXECUÇÃO DOS SERVIÇOS DE PAVIMENTAÇÃO EM PEDRA TOSCA EM DIVERSAS VIAS DA SEDE DO MUNICÍPIO DE MONSENHOR TABOSA-CEARÁ, CONFORME CONVÊNIO 902790/2020 - CONTRATO DE REPASSE Nº 1071870-60 - MINISTÉRIO DO DESENVOLVIMENTO REGIONAL/CAIXA
LOCAL: RUA FRANCISCA SARAIVA DE ARAÚJO- SEDE - MONSENHOR TABOSA-CE
FONTE: SINAPI CE 072022 NÃO DESONERADO / SEINFRA Nº 27 SEM DESONERAÇÃO / BDI=23,40% / LEIS SOCIAIS: HORISTA=112,51% - MENSALISTA=70,80%
DATA: 05/09/2022

MEMORIAL DE CALCULO									
	DESCONTO PISO PODOTÁTIL - TRECHO ÚNICO			28,00	0,25	0,03	0,25	0,05	
PARCIAL:					11,60	-	0,05	=	
							TOTAL	11,55	
5.3	EXECUÇÃO DE PASSEIO (CALÇADA) OU PISO DE CONCRETO COM CONCRETO MOLDADO IN LOCO, FEITO EM OBRA, ACABAMENTO CONVENCIONAL, ESPESSURA 12 CM, ARMADO. AF_07/2016	M2							
	TRECHO ÚNICO			1,00	2,00		3,60	7,20	
CÁLCULO:		1,00	X		2,00	X	3,60	=	
							TOTAL	7,20	
5.4	PISO PODOTÁTIL EXTERNO EM PMC ESP. 3CM, ASSENTADO COM ARGAMASSA (FORNECIMENTO E ASSENTAMENTO)	M2							
	TRECHO ÚNICO- 1 TRAVESSIA DE PEDESTRES C/ 14 PEÇAS EM CADA PASSEIO = 2 X (6+4) = 28 UNDS			28,00	0,25		0,25	1,75	
CÁLCULO:		28,00	X		0,25	X	0,25	=	
							TOTAL	1,75	
6.0	SINALIZAÇÃO DO SISTEMA VIÁRIO								
6.1	PLACA DE REGULAMENTAÇÃO/ADVERTÊNCIA REFLETIVA EM ALUMÍNIO	M2							
	TRECHO ÚNICO-PLACA A32B "PASSAGEM SINALIZADA DE PEDESTRES" - 1 PASSARELA NESTE TRECHO C/ 2 PLACAS POR PASSARELA	-->		2,00	X	ÁREA	0,21	0,42	
	PLACA R1 "PARADA OBRIGATÓRIA" - TRECHO 01	-->		1,00	X	ÁREA	0,31	0,31	
CÁLCULO:					0,42	+	0,31	=	
							TOTAL	0,73	
6.2	PINTURA DE FAIXA DE PEDESTRE OU ZEBRADA TINTA RETRORREFLETIVA A BASE DE RESINA ACRÍLICA COM MICROESFERAS DE VIDRO, E = 30 CM, APLICAÇÃO MANUAL. AF_05/2021	M2							
	TRAVESSIA DE PEDESTRES - TRECHO ÚNICO			2,00	2,00		3,60	14,40	
PARCIAL:		2,00	X		2,00	X	3,60	=	
							TOTAL	14,40	
6.3	PINTURA DE MEIO-FIO COM TINTA BRANCA A BASE DE CAL (CAIAÇÃO). AF_05/2021	M							
	COMP. MEIO-FIOS TRECHO ÚNICO (ITEM 3.1) / OBS.: (H=0,13M + L=0,12M --> 0,25M)			1,00	220,36			220,36	
PARCIAL:							220,36	=	
							TOTAL	220,36	
7.0	SERVIÇOS DIVERSOS								
7.1	LIMPEZA DE PISO EM ÁREA URBANIZADA								
	ÁREA TOTAL DA PAVIMENTAÇÃO - TRECHO ÚNICO			1,00	108,38		3,60	390,17	
PARCIAL:		1,00	X		108,38	X	3,60	=	
	ÁREA TOTAL PASSEIOS - TRECHO ÚNICO			2,00	108,38		1,20	260,11	
PARCIAL:		2,00	X		108,38	X	1,20	=	
CÁLCULO:		390,17	+	260,11	=			650,28	
							TOTAL	650,28	

DIEGO MARTINS
BEZERRA:037714933
07

Assinado de forma digital por DIEGO MARTINS BEZERRA:03771493307
Dados: 2022.12.09 07:15:21 -03'00'
Versão do Adobe Acrobat Reader: 2022.003.20282



Prefeitura Municipal de
MONSENHOR TABOSA
Fazendo mais pela terra de todos nós.



OBRA: EXECUÇÃO DOS SERVIÇOS DE PAVIMENTAÇÃO EM PEDRA TOSCA EM DIVERSAS VIAS DA SEDE DO MUNICÍPIO DE MONSENHOR TABOSA-CEARÁ, CONFORME CONVÊNIO 902790/2020 -
CONTRATO DE REPASSE Nº 1071870-60 - MINISTÉRIO DO DESENVOLVIMENTO REGIONAL/CAIXA
LOCAL: RUA SALVADOR RODRIGUES DE MESQUITA (TRECHO 01) - SEDE - MONSENHOR TABOSA-CE
FONTE: SINAPI CE 072022 NÃO DESONERADO / SEINFRA Nº 27 SEM DESONERAÇÃO / BDI=23,40% / LEIS SOCIAIS: HORISTA=112,51% - MENSALISTA=70,80%
DATA: 05/09/2022

PLANTILHA ORÇAMENTÁRIA

ITEM	TABELA	COD	DESCRIÇÃO DO SERVIÇO	UND.	QUANT.	PR. UNIT. SEM BDI (R\$)	BDI - 23,40% (R\$)	PR. UNIT. COM BDI (R\$)	TOTAL PARCIAL C/ BDI (R\$)
1.0 ADMINISTRAÇÃO LOCAL DA OBRA									
1.1	COMP.	CXXX1	ADMINISTRAÇÃO LOCAL DA OBRA	%	25,64	R\$ 178,07	R\$ 41,67	R\$ 219,74	R\$ 5.590,15
									SUB TOTAL ITEM 1.0 5.590,15
2.0 SERVIÇOS PRELIMINARES									
2.1	SINAPI	100975	REGULARIZAÇÃO DE SUPERFÍCIES COM MOTONIVELADORA. AF_11/2019	M2	1.280,00	R\$ 0,11	R\$ 0,03	R\$ 0,14	R\$ 179,20
2.2	SINAPI	99064	LOCAÇÃO DE PAVIMENTAÇÃO. AF_10/2018	M	160,00	R\$ 0,61	R\$ 0,14	R\$ 0,75	R\$ 120,00
									SUB TOTAL ITEM 2.0 299,20
3.0 OBRAS DE DRENAGEM									
3.1	SINAPI	94273	ASSENTAMENTO DE GUIA (MEIO-FIO) EM TRECHO RETO, CONFECCIONADA EM CONCRETO PRÉ-FABRICADO, DIMENSÕES 100X15X13X30 CM (COMPRIMENTO X BASE INFERIOR X BASE SUPERIOR X ALTURA), PARA VIAS URBANAS (USO VIÁRIO). AF_06/2016	M	320,00	R\$ 44,82	R\$ 10,49	R\$ 55,31	R\$ 17.699,20
3.2	SINAPI	93358	ESCAVAÇÃO MANUAL DE VALA COM PROFUNDIDADE MENOR OU IGUAL A 1,30 M. AF_03/2016	M3	10,55	R\$ 73,14	R\$ 17,11	R\$ 90,25	R\$ 952,14
3.3	SINAPI	94963	CONCRETO FCK = 15MPa, TRAÇO 1.3,4-3,5 (CIMENTO/ AREIA MÉDIA/ BRITA 1) - PREPARO MECÂNICO COM BETONEIRA 400 L. AF_07/2016	M3	10,55	R\$ 437,11	R\$ 95,26	R\$ 502,37	R\$ 5.300,00
									SUB TOTAL ITEM 3.0 R\$ 23.951,34
4.0 PAVIMENTAÇÃO DO SISTEMA VIÁRIO									
4.1	SEINFRA	C2896	PAVIMENTAÇÃO EM PEDRA TOSCA S/ REJUNTAMENTO (AGREGADO ADQUIRIDO)	M2	1.126,48	R\$ 38,46	R\$ 9,00	R\$ 47,46	R\$ 53.463,22
									SUB TOTAL ITEM 4.0 R\$ 53.463,22
5.0 ACESSIBILIDADE									
5.1	SINAPI	94319	ATERRO MANUAL DE VALAS COM SOLO ARGILO-ARENOSO E COMPACTAÇÃO MECANIZADA. AF_05/2016	M3	42,94	R\$ 102,54	R\$ 23,99	R\$ 126,53	R\$ 5.433,20
5.2	SINAPI	94990	EXECUÇÃO DE PASSEIO (CALÇADA) OU PISO DE CONCRETO COM CONCRETO MOLDADO IN LOCO, FEITO EM OBRA, ACABAMENTO CONVENCIONAL, NÃO ARMADO. AF_07/2016	M3	21,31	R\$ 750,92	R\$ 175,72	R\$ 926,64	R\$ 19.746,70
5.3	SINAPI	94998	EXECUÇÃO DE PASSEIO (CALÇADA) OU PISO DE CONCRETO COM CONCRETO MOLDADO IN LOCO, FEITO EM OBRA, ACABAMENTO CONVENCIONAL, ESPESSURA 12 CM, ARMADO. AF_07/2016	M2	48,00	R\$ 135,19	R\$ 31,63	R\$ 166,82	R\$ 8.007,36
5.4	SEINFRA	C4624	PISO PODOTÁTIL EXTERNO EM PMC ESP. 3CM, ASSENTADO COM ARGAMASSA (FORNECIMENTO E ASSENTAMENTO)	M2	5,25	R\$ 118,72	R\$ 27,78	R\$ 146,50	R\$ 769,13
									SUB TOTAL ITEM 5.0 R\$ 33.956,39
6.0 SINALIZAÇÃO DO SISTEMA VIÁRIO									
6.1	SEINFRA	C3354	PLACA DE REGULAMENTAÇÃO/ADVERTÊNCIA REFLETIVA EM ALUMÍNIO	M2	1,57	R\$ 757,85	R\$ 177,34	R\$ 935,19	R\$ 1.468,25
6.2	SINAPI	102509	PINTURA DE FAIXA DE PEDESTRE OU ZEBRADEIRA TINTA RETRORREFLETIVA A BASE DE RESINA ACRÍLICA COM MICROESFERAS DE VIDRO, E = 30 CM, APLICADA MANUAL. AF_05/2021	M2	48,00	R\$ 24,76	R\$ 5,79	R\$ 30,55	R\$ 1.466,40
6.3	SINAPI	102498	PINTURA DE MEIO-FIO COM TINTA BRANCA A BASE DE CAL (CAIAÇÃO). AF_05/2021	M	320,00	R\$ 1,40	R\$ 0,33	R\$ 1,73	R\$ 553,60
									SUB TOTAL ITEM 6.0 R\$ 3.488,25
7.0 SERVIÇOS DIVERSOS									
7.1	SEINFRA	C3467	LIMPEZA DE PISO EM ÁREA URBANIZADA	M2	1.760,00	R\$ 1,29	R\$ 0,30	R\$ 1,59	R\$ 2.798,40
									SUBTOTAL ITEM 7.0 R\$ 2.798,40
									TOTAL GERAL (R\$) 123.546,99

IMPORTA A PRESENTE ORÇAMENTO O VALOR TOTAL DE R\$ 123.546,99 (CENTO E VINTE TRÊS MIL, QUINHENTOS E QUARENTA E SEIS REAIS E NOVENTA CENTAVOS)

DIEGO MARTINS
BEZERRA:03771493307

Assinado de forma digital por DIEGO
MARTINS BEZERRA:03771493307
Dados: 2022.12.09 07:16:22 -03'00'
Versão do Adobe Acrobat Reader:
2022.003.20282



Prefeitura Municipal de
MONSENHOR TABOSA
Fazendo mais pela terra de todos nós.



OBRA: EXECUÇÃO DOS SERVIÇOS DE PAVIMENTAÇÃO EM PEDRA TOSCA EM DIVERSAS VIAS DA SEDE DO MUNICÍPIO DE MONSENHOR TABOSA-CEARÁ, CONFORME CONVÊNIO 902790/2020 - CONTRATO DE REPASSE Nº 1071870-60 - MINISTÉRIO DO DESENVOLVIMENTO REGIONAL/CAIXA
LOCAL: RUA SALVADOR RODRIGUES DE MESQUITA (TRECHO 01) - SEDE - MONSENHOR TABOSA-CE
FONTE: SINAPI CE 072022 NÃO DESONERADO / SEINFRA Nº 27 SEM DESONERAÇÃO / BDI=23,40% / LEIS SOCIAIS: HORISTA=112,51% - MENSALISTA=70,80%
DATA: 05/09/2022

MEMORIAL DE CÁLCULO							
ITEM	DESCRIÇÃO DO SERVIÇO	UND	Nº DE PARTES SEMELHANTES	COMPRIMENTO / PERÍMETRO (M)	ALT.(M)	LARG(M)	MEDIDA LINEAR(M), ÁREA(M2) OU VOLUME(M3)
1.0 ADMINISTRAÇÃO LOCAL DA OBRA							
1.1	ADMINISTRAÇÃO LOCAL DA OBRA	%	% REPRESENTADO DA RUA EM RELAÇÃO AO TOTAL		25,44%	X	100,00
							TOTAL 25,44
2.0 SERVIÇOS PRELIMINARES							
2.1	REGULARIZAÇÃO DE SUPERFÍCIES COM MOTONIVELADORA, AF_11/2019	M2					
	TRECHO 01		1,00	160,00		8,00	1.280,00
CÁLCULO:		1,00	X	160,00	X	8,00	=
							TOTAL 1.280,00
2.2	LOCAÇÃO DE PAVIMENTAÇÃO, AF_10/2018	M					
	TRECHO 01		1,00	160,00			160,00
CÁLCULO:				1,00	X	160,00	=
							TOTAL 160,00
3.0 OBRAS DE DRENAGEM							
3.1	ASSENTAMENTO DE GUIA (MEIO-FIO) EM TRECHO RETO, CONFECCIONADA EM CONCRETO PRÉ-FABRICADO, DIMENSÕES 100X15X13X30 CM (COMPRIMENTO X BASE INFERIOR X BASE SUPERIOR X ALTURA), PARA VIAS URBANAS (USO VIÁRIO), AF_06/2016	M					
	LATERAIS DA RUA - TRECHO 01		2,00	160,00			320,00
CÁLCULO:				2,00	X	160,00	=
							TOTAL 320,00
3.2	ESCAVAÇÃO MANUAL DE VALA COM PROFUNDIDADE MENOR OU IGUAL A 1,30 M, AF_03/2016	M3					
	SARJETAS TRECHO 01		2,00	160,00	0,10	0,35	11,20
PARCIAL:	2 X	160,00	X	0,10	X	0,35	=
	DESCONTO DE SARJETA NA TRÊS TRAVESSIAS ELEVADAS DE PEDESTRES		6,00	2,00	0,10	0,35	0,42
PARCIAL:	6 X	2,00	X	0,10	X	0,35	=
	DESCONTO DE SARJETA NA INTERSEÇÃO DA RUA SDO		1,00	6,55	0,10	0,35	0,23
PARCIAL:	1 X	6,55	X	0,10	X	0,35	=
CÁLCULO:		11,20	-	0,42	-	0,23	=
							TOTAL 10,55
3.3	CONCRETO FCK = 15MPA, TRAÇO 1:3,4:3,5 (CIMENTO/ AREIA MÉDIA/ BRITA 1) - PREPARO MECÂNICO COM BETONEIRA 400 L, AF_07/2016	M3					
	SARJETAS TRECHO 01		2,00	160,00	0,10	0,35	11,20
PARCIAL:	2 X	160,00	X	0,10	X	0,35	=
	DESCONTO DE SARJETA NA TRÊS TRAVESSIAS ELEVADAS DE PEDESTRES		6,00	2,00	0,10	0,35	0,42
PARCIAL:	4 X	2,00	X	0,10	X	0,35	=
	DESCONTO DE SARJETA NA INTERSEÇÃO DA RUA SDO		1,00	6,55	0,10	0,35	0,23
PARCIAL:	1 X	6,55	X	0,10	X	0,35	=
CÁLCULO:		11,20	-	0,42	-	0,23	=
							TOTAL 10,55
4.0 PAVIMENTAÇÃO DO SISTEMA VIÁRIO							
4.1	PAVIMENTAÇÃO EM PEDRA TOSCA S/ REJUNTAMENTO (AGREGADO ADQUIRIDO)	M2					
	ÁREA DA RUA PARA PAVIMENTAÇÃO - TRECHO 01		1,00	160,00		7,30	1.168,00
PARCIAL:	1,00	X	160,00	X	7,30	=	
	ACRÉSCIMO DE PAVIMENTAÇÃO, DEVIDO AO DESCONTO DE SARJETA NA INTERSEÇÃO DA RUA SDO 01		1,00	6,55		0,35	2,29
PARCIAL:	1,00	X	6,55	X	0,35	=	
	DESCONTO DEVIDO AS TRÊS TRAVESSIAS DE PEDESTRES		3,00	2,00		7,30	43,80
PARCIAL:	3,00	X	2,00	X	7,30	=	
CÁLCULO:							

DIEGO MARTINS
BEZERRA:03771
493307

Assinado de forma digital por DIEGO MARTINS BEZERRA:03771493307
Dados: 2022.12.09 07:17:22 -03'00'
Versão do Adobe Acrobat Reader: 2022.003.20262

CNPJ: 07.693.989/0001-05 PRAÇA 07 DE SETEMBRO, Nº 15 CENTRO, CEP: 63780-000 /
Tel.: (88) 3696-1117 Email: prefeitura.pmmt@hotmail.com



Prefeitura Municipal de
MONSENHOR TABOSA
Fazendo mais pela terra de todos nós.



OBRA: EXECUÇÃO DOS SERVIÇOS DE PAVIMENTAÇÃO EM PEDRA TOSCA EM DIVERSAS VIAS DA SEDE DO MUNICÍPIO DE MONSENHOR TABOSA-CEARÁ, CONFORME CONVÊNIO 902790/2020 - CONTRATO DE REPASSE Nº 1071870-60 - MINISTÉRIO DO DESENVOLVIMENTO REGIONAL/CAIXA
LOCAL: RUA SALVADOR RODRIGUES DE MESQUITA (TRECHO 01) - SEDE - MONSENHOR TABOSA-CE
FONTE: SINAPI CE 072022 NÃO DESONERADO / SEINFRA Nº 27 SEM DESONERAÇÃO / BOI=23,40% / LEIS SOCIAIS: HORISTA=112,51% - MENSALISTA=70,80%
DATA: 05/09/2022

MEMORIAL DE CALCULO

OBS.: A RUA TERÁ 8,00M DE LARGURA, SENDO 7,30M DE PAVIMENTAÇÃO EM PEDRA TOSCA, SUBTRAINDO AS LARGURAS DAS SARIJETAS DE 0,35M NOS DOIS LADOS DA VIA.

							TOTAL	1.126,49
5.0 ACESSIBILIDADE								
5.1	ATERRO MANUAL DE VALAS COM SOLO ARGILO-ARENOSO E COMPACTAÇÃO MECANIZADA. AF_05/2016	M3						
	TRECHO ÚNICO		2,00	160,00	0,10	1,37		43,84
PARCIAL:	2 X	160,00	X	0,10	X	1,37	=	
	DESCONTO DE PASSEIO NA INTERSEÇÃO DA RUA SDO 01		1,00	6,55	0,10	1,37		0,90
PARCIAL:	1 X	6,55	X	0,10	X	1,37	=	
CÁLCULO:				43,84	-	0,90	=	
							TOTAL	42,94
5.2	EXECUÇÃO DE PASSEIO (CALÇADA) OU PISO DE CONCRETO COM CONCRETO MOLDADO IN LOCO, FEITO EM OBRA, ACABAMENTO CONVENCIONAL, NÃO ARMADO. AF_07/2016	M3						
	PASSEIOS - TRECHO ÚNICO		2,00	160,00	0,05	1,37		21,92
PARCIAL:	2 X	160,00	X	0,05	X	1,37	=	
	DESCONTO DO PISO PODOTÁTIL		84,00	0,25	0,03	0,25		0,16
PARCIAL:	84 X	0,25	X	0,03	X	0,25	=	
	DESCONTO DE PASSEIO NA INTERSEÇÃO DA RUA SDO 01		1,00	6,55	0,05	1,37		0,45
PARCIAL:	1 X	6,55	X	0,05	X	1,37	=	
CÁLCULO:		21,92	-	0,16	-	0,45	=	
							TOTAL	21,31
5.3	EXECUÇÃO DE PASSEIO (CALÇADA) OU PISO DE CONCRETO COM CONCRETO MOLDADO IN LOCO, FEITO EM OBRA, ACABAMENTO CONVENCIONAL, ESPESURA 12 CM, ARMADO. AF_07/2016	M2						
	TRECHO 01 (TRÊS TRAVESSIAS DE PEDESTRES)		3,00	2,00		8,00		48,00
PARCIAL:	3,00	X	2,00	X	8,00	=		
							TOTAL	48,00
5.4	PISO PODOTÁTIL EXTERNO EM PMC ESP. 3CM, ASSENTADO COM ARGAMASSA (FORNECIMENTO E ASSENTAMENTO)	M2						
	TRECHO 01- TRAVESSIAS DE PEDESTRES C/ 14 PEÇAS EM CADA PASSEIO = 14 (PEÇAS) X 2 (LADOS) X 3 (TRAV. ELEV.) = 84 UNDS		84,00	0,25		0,25		5,25
CÁLCULO:		84,00	X	0,25	X	0,25	=	
							TOTAL	5,25
6.0 SINALIZAÇÃO DO SISTEMA VIÁRIO								
6.1	PLACA DE REGULAMENTAÇÃO/ADVERTÊNCIA REFLETIVA EM ALUMÍNIO	M2						
	PLACA A32B "PASSAGEM SINALIZADA DE PEDESTRES" - 3 TRAV. ELEV. NESTE TRECHO C/ 2 PLACAS POR PASSARELA = 6 UNDS	-->	6,00	X	ÁREA	0,21		1,26
	PLACA R1 "PARADA OBRIGATORIA" - 2 PLACAS	-->	1,00	X	ÁREA	0,31		0,31
CÁLCULO:				1,26	+	0,31	=	
							TOTAL	1,57
6.2	PINTURA DE FAIXA DE PEDESTRE OU ZEBRADA TINTA RETRORREFLETIVA A BASE DE RESINA ACRÍLICA COM MICROESFERAS DE VIDRO, E = 30 CM, APLICAÇÃO MANUAL. AF_05/2021	M2						
	TRAVESSIA ELEVADA DE PEDESTRES - 2 UNDS		3,00	2,00		8,00		48,00
CÁLCULO:	3,00	X	2,00	X	8,00	=		
							TOTAL	48,00
6.3	PINTURA DE MEIO-FIO COM TINTA BRANCA A BASE DE CAL (CAIAÇÃO). AF_05/2021	M						
	IDEM 3.1 / OBS.: (H=0,13M + L=0,12M --> 0,25M)	IDEM 3.1	320,00					320,00
CÁLCULO:						320,00	=	
							TOTAL	320,00
7.0 SERVIÇOS DIVERSOS								
7.1	LIMPEZA DE PISO EM ÁREA URBANIZADA							
	ÁREA TOTAL DA PAVIMENTAÇÃO		1,00	160,00		8,00		1.280,00
PARCIAL:	1,00	X	160,00	X	8,00	=		
	ÁREA TOTAL PASSEIOS		2,00	160,00		1,50		480,00
PARCIAL:	2,00	X	160,00	X	1,50	=		

DIEGO MARTINS
BEZERRA:03771
493307

Assinado de forma digital por
DIEGO MARTINS
BEZERRA:03771493307
Dados: 2022.12.09 07:18:26 -03'00'
Versão do Adobe Acrobat Reader:
2022.003.20282

CNPJ: 07.693.989/0001-05 PRAÇA 07 DE SETEMBRO, Nº 15 CENTRO, CEP: 63780-000 /
Tel.: (88) 3696-1117 Email: prefeitura.pmnt@hotmail.com



Prefeitura Municipal de
MONSENHOR TABOSA
Fazendo mais pela terra de todos nós.



OBRA: EXECUÇÃO DOS SERVIÇOS DE PAVIMENTAÇÃO EM PEDRA TOSCA EM DIVERSAS VIAS DA SEDE DO MUNICÍPIO DE MONSENHOR TABOSA-CEARÁ, CONFORME CONVÊNIO 902790/2020 - CONTRATO DE REPASSE Nº 1071870-60 - MINISTÉRIO DO DESENVOLVIMENTO REGIONAL/CAIXA
LOCAL: RUA SALVADOR RODRIGUES DE MESQUITA (TRECHO 01) - SEDE - MONSENHOR TABOSA-CE
FONTE: SINAPI CE 072022 NÃO DESONERADO / SEINFRA Nº 27 SEM DESONERAÇÃO / BDI=23,40% / LEIS SOCIAIS: HORISTA=112,51% - MENSALISTA=70,80%
DATA: 05/09/2022

MEMORIAL DE CALCULO					
CÁLCULO:			1.280,00	+	480,00
					=
				TOTAL	1.760,00

DIEGO MARTINS
BEZERRA:037714933
07

Assinado de forma digital por DIEGO
MARTINS BEZERRA:03771493307
Dados: 2022.12.09 07:21:45 -03'00'
Versão do Adobe Acrobat Reader:
2022.003.20282



Prefeitura Municipal de
MONSENHOR TABOSA
Fazendo mais pela terra de todos nós.



OBRA: EXECUÇÃO DOS SERVIÇOS DE PAVIMENTAÇÃO EM PEDRA TOSCA EM DIVERSAS VIAS DA SEDE DO MUNICÍPIO DE MONSENHOR TABOSA-CEARÁ, CONFORME CONVÊNIO 902790/2020 - CONTRATO DE REPASSE Nº 1073870-60 - MINISTÉRIO DO DESENVOLVIMENTO REGIONAL/CAIXA LOCAL: RUA SALVADOR RODRIGUES DE MESQUITA (TRECHO 02) - SEDE - MONSENHOR TABOSA-CE
FONTE: SINAPI CE 072022 NÃO DESONERADO / SEINFRA Nº 27 SEM DESONERAÇÃO / BDI=23,40% / LEIS SOCIAIS: HORISTA=112,51% - MENSALISTA=70,80%
DATA: 05/08/2022

PLANILHA ORÇAMENTÁRIA

ITEM	TABELA	COD	DESCRIÇÃO DO SERVIÇO	UND.	QUANT.	PR. UNIT. SEM BDI (R\$)	BDI - 23,40% (R\$)	PR. UNIT. COM BDI (R\$)	TOTAL PARCIAL C/ BDI (R\$)
3.0 ADMINISTRAÇÃO LOCAL DA OBRA									
1.1	COMP.	CX001	ADMINISTRAÇÃO LOCAL DA OBRA	%	25,63	R\$ 178,07	R\$ 41,67	R\$ 219,74	R\$ 5.631,94
									SUB TOTAL ITEM 3.0
2.0 SERVIÇOS PRELIMINARES									
2.1	SINAPI	100575	REGULARIZAÇÃO DE SUPERFÍCIES COM MOTONIVELADORA. AF_11/2019	M2	1.280,00	R\$ 0,11	R\$ 0,03	R\$ 0,14	R\$ 179,20
2.2	SINAPI	99064	LOCAÇÃO DE PAVIMENTAÇÃO. AF_10/2018	M	160,00	R\$ 0,61	R\$ 0,14	R\$ 0,75	R\$ 120,00
									SUB TOTAL ITEM 2.0
3.0 OBRAS DE DRENAGEM									
3.1	SINAPI	94273	ASSENTAMENTO DE GUIA (MEIO-FIO) EM TRECHO RETO, CONFECCIONADA EM CONCRETO PRÉ-FABRICADO, DIMENSÕES 100X15X13X30 CM (COMPRIMENTO X BASE INFERIOR X BASE SUPERIOR X ALTURA) PARA VIAS URBANAS (USO VIÁRIO). AF_06/2016	M	320,00	R\$ 44,82	R\$ 10,49	R\$ 55,31	R\$ 17.699,20
3.2	SINAPI	93358	ESCAVAÇÃO MANUAL DE VALA COM PROFUNDIDADE MENOR OU IGUAL A 1,30 M. AF_03/2016	M3	10,07	R\$ 73,14	R\$ 17,11	R\$ 90,25	R\$ 908,82
3.3	SINAPI	94963	CONCRETO FCK = 15MPa, TRAÇO 1:3:4:3,5 (CIMENTO/ AREIA MÉDIA/ BRITA 1) - PREPARO MECÂNICO COM BETONEIRA 400 L. AF_07/2016	M3	10,07	R\$ 407,11	R\$ 95,26	R\$ 502,37	R\$ 5.058,87
									SUB TOTAL ITEM 3.0
4.0 PAVIMENTAÇÃO DO SISTEMA VIÁRIO									
4.1	SEINFRA	C2896	PAVIMENTAÇÃO EM PEDRA TOSCA S/ REJUNTAMENTO (AGREGADO ADQUIRIDO)	M2	1.133,37	R\$ 38,46	R\$ 9,00	R\$ 47,46	R\$ 53.789,74
									SUB TOTAL ITEM 4.0
5.0 ACESSIBILIDADE									
5.1	SINAPI	94319	ATERRO MANUAL DE VALAS COM SOLO ARGILO-ARENOSO E COMPACTAÇÃO MECANIZADA. AF_06/2016	M3	42,92	R\$ 102,54	R\$ 23,99	R\$ 126,53	R\$ 5.430,67
5.2	SINAPI	94990	EXECUÇÃO DE PASSEIO (CALÇADA) OU PISO DE CONCRETO COM CONCRETO MOLDADO IN LOCO, FEITO EM OBRA, ACABAMENTO CONVENCIONAL, NÃO ARMADO. AF_07/2016	M3	21,30	R\$ 750,92	R\$ 175,72	R\$ 926,64	R\$ 19.737,43
5.3	SINAPI	94998	EXECUÇÃO DE PASSEIO (CALÇADA) OU PISO DE CONCRETO COM CONCRETO MOLDADO IN LOCO, FEITO EM OBRA, ACABAMENTO CONVENCIONAL, ESPESSURA 12 CM, ARMADO. AF_07/2016	M2	48,00	R\$ 135,19	R\$ 31,63	R\$ 166,82	R\$ 8.007,36
5.4	SEINFRA	C4624	PISO PODOTÁTIL EXTERNO EM PMC ESP. 3CM, ASSENTADO COM ARGAMASSA (FORNECIMENTO E ASSENTAMENTO)	M2	5,25	R\$ 118,72	R\$ 27,78	R\$ 146,50	R\$ 769,13
									SUB TOTAL ITEM 5.0
6.0 SINALIZAÇÃO DO SISTEMA VIÁRIO									
6.1	SEINFRA	C3354	PLACA DE REGULAMENTAÇÃO/ADVERTÊNCIA REFLETIVA EM ALUMÍNIO	M2	2,50	R\$ 757,85	R\$ 177,34	R\$ 935,19	R\$ 2.337,98
6.2	SINAPI	102509	PINTURA DE FAIXA DE PEDESTRE OU ZEBRADA TINTA RETRORREFLETIVA A BASE DE RESINA ACRÍLICA COM MICROESFERAS DE VIDRO, E = 30 CM, APLICAÇÃO MANUAL. AF_05/2021	M2	48,00	R\$ 24,76	R\$ 5,79	R\$ 30,55	R\$ 1.466,40
6.3	SINAPI	102498	PINTURA DE MEIO-FIO COM TINTA BRANCA A BASE DE CAL (CALÇAÇÃO). AF_05/2021	M	320,00	R\$ 1,40	R\$ 0,33	R\$ 1,73	R\$ 553,60
									SUB TOTAL ITEM 6.0
7.0 SERVIÇOS DIVERSOS									
7.1	SEINFRA	C3447	LIMPEZA DE PISO EM ÁREA URBANIZADA	M2	1.760,00	R\$ 1,29	R\$ 0,30	R\$ 1,59	R\$ 2.798,40
									SUBTOTAL ITEM 7.0
									TOTAL GERAL (R\$)
									124.488,74
IMPORTA A PRESENTE ORÇAMENTO O VALOR TOTAL DE R\$ 124.488,74 (CENTO E VINTE E QUATRO MIL, QUATROCENTOS E OITENTA E OITO REAIS E SETENTA E QUATRO CENTAVOS)									

DIEGO MARTINS
BEZERRA:03771493307

Assinado de forma digital por DIEGO MARTINS
BEZERRA:03771493307
Data: 2022.12.09 07:23:08 -03'00'
Versão do Adobe Acrobat Reader: 2022.003.20282



Prefeitura Municipal de
MONSENHOR TABOSA
Fazendo mais pela terra de todos nós.



OBRA: EXECUÇÃO DOS SERVIÇOS DE PAVIMENTAÇÃO EM PEDRA TOSCA EM DIVERSAS VIAS DA SEDE DO MUNICÍPIO DE MONSENHOR TABOSA-CEARÁ, CONFORME CONVÊNIO 902790/2020 - CONTRATO DE REPASSE Nº 1071870-60 - MINISTÉRIO DO DESENVOLVIMENTO REGIONAL/CAIXA
LOCAL: RUA SALVADOR RODRIGUES DE MESQUITA (TRECHO 02) - SEDE - MONSENHOR TABOSA-CE
FONTE: SINAPI CE 072022 NÃO DESONERADO / SEINFRA Nº 27 SEM DESONERAÇÃO / BDI=23,40% / LEIS SOCIAIS: HORISTA=112,51% - MENSALISTA=70,80%
DATA: 05/09/2022

MEMORIAL DE CALCULO							
ITEM	DESCRIÇÃO DO SERVIÇO	UND	Nº DE PARTES SEMELHANTES	COMPRIMENTO / PERIMETRO (M)	ALT.(M)	LARG(M)	MEDIDA LINEAR(M), ÁREA(M2) OU VOLUME(M3)
1.0 ADMINISTRAÇÃO LOCAL DA OBRA							
1.1	ADMINISTRAÇÃO LOCAL DA OBRA	%	% REPRESENTADO DA RUA EM RELAÇÃO AO TOTAL		25,63%	X	100,00
TOTAL							25,63
2.0 SERVIÇOS PRELIMINARES							
2.1	REGULARIZAÇÃO DE SUPERFÍCIES COM MOTONIVELADORA. AF_11/2019	M2					
	TRECHO 02		1,00	160,00		8,00	1.780,00
CÁLCULO:		1,00	X	160,00	X	8,00	=
TOTAL							1.780,00
2.2	LOCAÇÃO DE PAVIMENTAÇÃO. AF_10/2018	M					
	TRECHO 02		1,00	160,00			160,00
CÁLCULO:				1,00	X	160,00	=
TOTAL							160,00
3.0 OBRAS DE DRENAGEM							
3.1	ASSENTAMENTO DE GUIA (MEIO-FIO) EM TRECHO RETO, CONFECCIONADA EM CONCRETO PRÉ-FABRICADO, DIMENSÕES 100X13X13X30 CM (COMPRIMENTO X BASE INFERIOR X BASE SUPERIOR X ALTURA), PARA VIAS URBANAS (USO VIÁRIO). AF_06/2016	M					
	LATERAIS DA RUA - TRECHO 02		2,00	160,00			320,00
CÁLCULO:				2,00	X	160,00	=
TOTAL							320,00
3.2	ESCAVAÇÃO MANUAL DE VALA COM PROFUNDIDADE MENOR OU IGUAL A 1,30 M. AF_03/2016	M3					
	SARJETAS TRECHO 02		2,00	160,00	0,10	0,35	11,20
PARCIAL:		2	X	160,00	X	0,10	0,35
	DESCONTO DE SARJETA NA TRAVESSIA ELEVADA		3,00		0,10	0,35	0,21
PARCIAL:		3	X	2,00	X	0,10	0,35
	DESCONTO DE SARJETA NA INTERSEÇÃO DA RUA SDO		4,00		0,10	0,35	0,92
PARCIAL:		4	X	6,55	X	0,10	0,35
CÁLCULO:		11,20	-		-	0,92	=
TOTAL							10,07
3.3	CONCRETO PCK = 15MPA, TRAÇO 1:3,4:3,5 (CIMENTO/ AREIA MÉDIA/ BRITA 1) - PREPARO MECÂNICO COM BETONEIRA 400 L. AF_07/2016	M3					
	SARJETAS TRECHO 02		2,00	160,00	0,10	0,35	11,20
PARCIAL:		2	X	160,00	X	0,10	0,35
	DESCONTO DE SARJETA NA TRAVESSIA DE PEDESTRES		3,00		0,10	0,35	0,21
PARCIAL:		3	X	2,00	X	0,10	0,35
	DESCONTO DE SARJETA NA INTERSEÇÃO DA RUA SDO 2 E SDO 3		4,00		0,10	0,35	0,92
PARCIAL:		4	X	6,55	X	0,10	0,35
CÁLCULO:		11,20	-		-	0,92	=
TOTAL							10,07
4.0 PAVIMENTAÇÃO DO SISTEMA VIÁRIO							
4.1	PAVIMENTAÇÃO EM PEDRA TOSCA 5/ REJUNTAMENTO (AGREGADO ADQUIRIDO)	M2					
	AREA DA RUA PARA PAVIMENTAÇÃO - TRECHO 02		1,00	160,00		7,30	1.168,00
PARCIAL:		1,00	X	160,00	X	7,30	=
	ACRÉSCIMO DE PAVIMENTAÇÃO, DEVIDO AO DESCONTO DE SARJETA NA INTERSEÇÃO DA RUA SDO 02 E SDO 03		4,00		6,55	0,35	9,17
PARCIAL:		4,00	X		6,55	X	0,35
	DESCONTO DEVIDO A TRÊS TRAVESSIAS ELEVADAS DE PEDESTRES		3,00		2,00	7,30	43,80
PARCIAL:		3,00	X		2,00	X	7,30
CÁLCULO:		1.168,00	=		9,17	-	43,80
TOTAL							1.133,37
OBS.: A RUA TERÁ 8,00M DE LARGURA, SENDO 7,30M DE PAVIMENTAÇÃO EM PEDRA TOSCA, SUBTRAINDO AS LARGURAS DAS SARJETAS DE 0,35M NOS DOIS LADOS DA VIA.							
5.0 ACESSIBILIDADE							
5.1	ATERRO MANUAL DE VALAS COM SOLO ARGILLO-ARENOSO E COMPACTAÇÃO MECANIZADA. AF_05/2016	M3					
	TRECHO 02		2,00	160,00	0,10	1,37	43,84
PARCIAL:		2	X	160,00	X	0,10	1,37

DIEGO MARTINS
BEZERRA:03771
493307

Assinado de forma digital por
DIEGO MARTINS
BEZERRA:03771493307
Dados: 2022.12.09 07:25:47 -03'00'
Versão do Adobe Acrobat Reader:
2022.003.20282

CNPJ: 07.693.989/0001-05 PRAÇA 07 DE SETEMBRO, Nº 15 CENTRO, CEP: 63780-000 /
Tel.: (88) 3696-1117 Email: prefeitura.pmmt@hotmail.com



Prefeitura Municipal de
MONSENHOR TABOSA
Fazendo mais pela terra de todos nós.



OBRA: EXECUÇÃO DOS SERVIÇOS DE PAVIMENTAÇÃO EM PEDRA TOSCA EM DIVERSAS VIAS DA SEDE DO MUNICÍPIO DE MONSENHOR TABOSA-CEARÁ, CONFORME CONVÊNIO 902790/2020 - CONTRATO DE REPASSE Nº 1071870-60 - MINISTÉRIO DO DESENVOLVIMENTO REGIONAL/CAIXA
LOCAL: RUA SALVADOR RODRIGUES DE MESQUITA (TRECHO 02) - SEDE - MONSENHOR TABOSA-CE
FONTE: SINAPI CE 072022 NÃO DESONERADO / SEINFRA Nº 27 SEM DESONERAÇÃO / BDI=23,40% / LEIS SOCIAIS: HORISTA=112,51% - MENSALISTA=70,80%
DATA: 05/09/2022

MEMORIAL DE CÁLCULO									
	DESCONTO DE PASSEIO NAS INTERSEÇÃO DA RUA SDO 02 E SDO 03			4,00	6,55	0,10	0,35		0,92
PARCIAL:		4,00	X		6,55	X	0,35		=
CÁLCULO:					43,84	-	0,92		*
							TOTAL		42,92
5.2	EXECUÇÃO DE PASSEIO (CALÇADA) OU PISO DE CONCRETO COM CONCRETO MOLDADO IN LOCO, FEITO EM OBRA, ACABAMENTO CONVENCIONAL, NÃO ARMADO. AF_07/2016		M3						
	PASSEIOS - TRECHO 2			2,00	160,00	0,05	1,37		21,92
PARCIAL:	2 X	160,00	X		0,05	X	1,37		=
	DESCONTO DO PISO PODOTÁTIL			84,00	0,25	0,03	0,25		0,16
PARCIAL:	84 X	0,25	X		0,03	X	0,25		=
	DESCONTO DE PASSEIO NAS INTERSEÇÃO DA RUA SDO 02 E SDO 03			4,00	6,55	0,05	0,35		0,46
PARCIAL:		4,00	X		6,55	X	0,35		=
CÁLCULO:					21,92	-	0,16		*
							TOTAL		21,30
5.3	EXECUÇÃO DE PASSEIO (CALÇADA) OU PISO DE CONCRETO COM CONCRETO MOLDADO IN LOCO, FEITO EM OBRA, ACABAMENTO CONVENCIONAL, ESPESSURA 12 CM, ARMADO. AF_07/2016		M2						
	TRECHO 2			3,00	2,00		8,00		48,00
PARCIAL:		3,00	X		2,00	X	8,00		=
							TOTAL		48,00
5.4	PISO PODOTÁTIL EXTERNO EM PMC ESP. 3CM, ASSENTADO COM ARGAMASSA (FORNECIMENTO E ASSENTAMENTO)		M2						
	TRECHO 02 - TRAVESSIAS DE PEDESTRES C/ 14 PEÇAS EM CADA PASSEIO = 3 X 14 X 2 = 36 UNDS			84,00	0,25		0,25		5,25
CÁLCULO:		84,00	X		0,25	X	0,25		=
							TOTAL		5,25
6.0	SINALIZAÇÃO DO SISTEMA VIÁRIO								
6.1	PLACA DE REGULAMENTAÇÃO/ADVERTÊNCIA REFLETIVA EM ALUMÍNIO		M2						
	PLACA A32B "PASSAGEM SINALIZADA DE PEDESTRES" - 1 PASSARELA NESTE TRECHO C/ 2 PLACAS POR PASSARELA	-->		6,00	X	ÁREA	0,21		1,26
	PLACA R1 "PARADA OBRIGATORIA"	-->		4,00	X	ÁREA	0,31		1,24
CÁLCULO:						1,26	+	1,24	=
							TOTAL		2,50
6.2	PINTURA DE FAIXA DE PEDESTRE OU ZEBRADA TINTA RETRORREFLETIVA A BASE DE RESINA ACRÍLICA COM MICROESFERAS DE VIDRO, E = 30 CM, APLICAÇÃO MANUAL. AF_05/2021		M2						
	TRAVESSIA DE PEDESTRES			3,00	2,00		8,00		48,00
CÁLCULO:		3,00	X		2,00	X	8,00		=
							TOTAL		48,00
6.3	PINTURA DE MEIO-FIO COM TINTA BRANCA A BASE DE CAL (CAIAÇÃO). AF_05/2021		M						
	IDEM 3.1 / OBSERV. (H=0,13M + L=0,12M --> 0,25M)			IDEM 3.1	320,00				320,00
CÁLCULO:							320,00		=
							TOTAL		320,00
7.0	SERVIÇOS DIVERSOS								
7.1	LIMPEZA DE PISO EM ÁREA URBANIZADA								
	ÁREA TOTAL DA PAVIMENTAÇÃO - TRECHO 2			1,00	160,00		8,00		1.280,00
PARCIAL:		1,00	X		160,00	X	8,00		=
	ÁREA TOTAL PASSEIOS - TRECHO 2			2,00	160,00		1,50		480,00
PARCIAL:		2,00	X		160,00	X	1,50		=
CÁLCULO:					1.280,00	+	480,00		=
							TOTAL		1.760,00

**DIEGO MARTINS
BEZERRA:03771493307**

Assinado de forma digital por DIEGO
MARTINS BEZERRA:03771493307
Dados: 2022.12.09 07:26:56 -03'00'
Versão do Adobe Acrobat Reader:
2022.003.20282



Prefeitura Municipal de
MONSENHOR TABOSA
Fazendo mais pela terra de todos nós.



OBRA: EXECUÇÃO DOS SERVIÇOS DE PAVIMENTAÇÃO EM PEDRA TOSCA EM DIVERSAS VIAS DA SEDE DO MUNICÍPIO DE MONSENHOR TABOSA-CEARÁ, CONFORME CONVÊNIO 902790/2020 - CONTRATO DE REPASSE Nº 1071870-60 - MINISTÉRIO DO DESENVOLVIMENTO REGIONAL/CAIXA LOCAL: RUA SALVADOR RODRIGUES DE MESQUITA (TRECHO 03) - SEDE - MONSENHOR TABOSA-CE
FONTE: SINAPI CE 072022 NÃO DESONERADO / SEINFRA Nº 27 SEM DESONERAÇÃO / BDI=23,40% / LEIS SOCIAIS: HORISTA=112,51% - MENSALISTA=70,80%
DATA: 05/09/2022

PLANILHA ORÇAMENTÁRIA

ITEM	TABELA	COD	DESCRIÇÃO DO SERVIÇO	UND.	QUANT.	PR. UNIT. SEM BDI (R\$)	BDI - 23,40% (R\$)	PR. UNIT. COM BDI (R\$)	TOTAL PARCIAL C/ BDI (R\$)
2.0 ADMINISTRAÇÃO DA OBRA									
1.0			ADMINISTRAÇÃO LOCAL DA OBRA	%	10,11	R\$ 178,07	R\$ 41,67	R\$ 219,74	R\$ 2.221,57
									SUB TOTAL ITEM 1.0
2.0 SERVIÇOS PRELIMINARES									
2.1	SINAPI	100575	REGULARIZAÇÃO DE SUPERFÍCIES COM MOTONIVELADORA. AF_11/2019	M2	501,60	R\$ 0,11	R\$ 0,03	R\$ 0,14	R\$ 70,22
2.2	SINAPI	99064	LOCAÇÃO DE PAVIMENTAÇÃO. AF_10/2018	M	62,70	R\$ 0,61	R\$ 0,14	R\$ 0,75	R\$ 47,03
									SUB TOTAL ITEM 2.0
3.0 OBRAS DE DRENAGEM									
3.1	SINAPI	94273	ASSENTAMENTO DE GUIA (MEIO-FIO) EM TRECHO RETO, CONFECCIONADA EM CONCRETO PRÉ-FABRICADO, DIMENSÕES 100X15X13X30 CM (COMPRIMENTO X BASE INFERIOR X BASE SUPERIOR X ALTURA), PARA VIAS URBANAS (USO VIÁRIO). AF_06/2016	M	133,40	R\$ 44,82	R\$ 10,49	R\$ 55,31	R\$ 7.378,35
3.2	SINAPI	93358	ESCAVAÇÃO MANUAL DE VALA COM PROFUNDIDADE MENOR OU IGUAL A 1,30 M. AF_03/2016	M3	4,32	R\$ 73,14	R\$ 17,11	R\$ 90,25	R\$ 389,84
3.3	SINAPI	94963	CONCRETO FCK = 15MPa, TRAÇO 1:3,4:3,5 (CIMENTO/ AREIA MÉDIA/ BRITA 1) - PREPARO MECÂNICO COM BETONEIRA 400 L. AF_07/2016	M3	4,32	R\$ 407,11	R\$ 95,26	R\$ 502,37	R\$ 2.170,24
									SUB TOTAL ITEM 3.0
4.0 PAVIMENTAÇÃO DO SISTEMA VIÁRIO									
4.1	SEINFRA	C2896	PAVIMENTAÇÃO EM PEDRA TOSCA S/ REJUNTAMENTO (AGREGADO ADQUIRIDO)	M2	443,11	R\$ 38,46	R\$ 9,00	R\$ 47,46	R\$ 21.030,00
									SUB TOTAL ITEM 4.0
5.0 ACESSIBILIDADE									
5.1	SINAPI	94319	ATERRO MANUAL DE VALAS COM SOLO ARGILO-ARENOSO E COMPACTAÇÃO MECANIZADA. AF_05/2016	M3	17,18	R\$ 102,54	R\$ 23,99	R\$ 126,53	R\$ 2.173,79
5.2	SINAPI	94990	EXECUÇÃO DE PASSEIO (CALÇADA) OU PISO DE CONCRETO COM CONCRETO MOLDADO IN LOCO, FEITO EM OBRA, ACABAMENTO CONVENCIONAL, NÃO ARMADO. AF_07/2016	M3	8,54	R\$ 750,92	R\$ 175,72	R\$ 926,64	R\$ 7.913,51
5.3	SINAPI	94998	EXECUÇÃO DE PASSEIO (CALÇADA) OU PISO DE CONCRETO COM CONCRETO MOLDADO IN LOCO, FEITO EM OBRA, ACABAMENTO CONVENCIONAL, ESPESSURA 12 CM, ARMADO. AF_07/2016	M2	16,00	R\$ 135,19	R\$ 31,63	R\$ 166,82	R\$ 2.669,12
5.4	SEINFRA	C4624	PISO PODOTÁTIL EXTERNO EM PMC ESP. 3CM, ASSENTADO COM ARGAMASSA (FORNECIMENTO E ASSENTAMENTO)	M2	1,75	R\$ 118,72	R\$ 27,78	R\$ 146,50	R\$ 256,38
									SUB TOTAL ITEM 5.0
6.0 SINALIZAÇÃO DO SISTEMA VIÁRIO									
6.1	SEINFRA	C3354	PLACA DE REGULAMENTAÇÃO/ADVERTÊNCIA REFLETIVA EM ALUMÍNIO	M2	1,04	R\$ 757,85	R\$ 177,34	R\$ 935,19	R\$ 972,60
6.2	SINAPI	102309	PINTURA DE FAIXA DE PEDESTRE OU ZEBRADA TINTA RETROREFLETIVA A BASE DE RESINA ACRÍLICA COM MICROESFERAS DE VIDRO, E = 30 CM, APLICAÇÃO MANUAL. AF_05/2021	M2	16,00	R\$ 24,76	R\$ 5,79	R\$ 30,55	R\$ 488,80
6.3	SINAPI	102498	PINTURA DE MEIO-FIO COM TINTA BRANCA A BASE DE CAL (CAIAÇÃO). AF_05/2021	M	133,40	R\$ 1,40	R\$ 0,33	R\$ 1,73	R\$ 230,78
									SUB TOTAL ITEM 6.0
7.0 SERVIÇOS DIVERSOS									
7.1	SEINFRA	C3447	LIMPEZA DE PISO EM ÁREA URBANIZADA	M2	669,70	R\$ 1,29	R\$ 0,30	R\$ 1,59	R\$ 1.096,62
									SUBTOTAL ITEM 7.0
									TOTAL GERAL (R\$)
									49.108,89
IMPORTA A PRESENTE ORÇAMENTO O VALOR TOTAL DE R\$ 49.108,89 (QUARENTA E NOVE MIL, CENTO E OITO REAIS E OITENTA E NOVE CENTAVOS)									

DIEGO MARTINS
BEZERRA:03771493307

Assinado de forma digital por DIEGO MARTINS
BEZERRA:03771493307
Dados: 2022.12.09 07:28:58 -03'00'
Versão do Adobe Acrobat Reader: 2022.003.20282



Prefeitura Municipal de
MONSENHOR TABOSA
Fazendo mais pela terra de todos nós.



OBRA: EXECUÇÃO DOS SERVIÇOS DE PAVIMENTAÇÃO EM PEDRA TOSCA EM DIVERSAS VIAS DA SEDE DO MUNICÍPIO DE MONSENHOR TABOSA-CIARÁ, CONFORME CONVÊNIO 902790/2020 - CONTRATO DE REPASSE Nº 1071870-60 - MINISTÉRIO DO DESENVOLVIMENTO REGIONAL/CAIXA
LOCAL: RUA SALVADOR RODRIGUES DE MESQUITA (TRECHO 03) - SEDE - MONSENHOR TABOSA-CE
FONTE: SINAPI CE 072022 NÃO DESONERADO / SEINFRA Nº 27 SEM DESONERAÇÃO / BDI=23,40% / LEIS SOCIAIS: HORISTA=112,51% - MENSALISTA=70,80%
DATA: 05/09/2022

MEMORIAL DE CÁLCULO							
ITEM	DESCRIÇÃO DO SERVIÇO	UND	Nº DE PARTES SEMELHANTES	COMPRIMENTO / PERÍMETRO (M)	ALT.(M)	LARG.(M)	MEDIDA LINEAR(M), ÁREA(M2) OU VOLUME(M3)
1.0 ADMINISTRAÇÃO LOCAL DA OBRA							
1.1	ADMINISTRAÇÃO LOCAL DA OBRA	%	% REPRESENTADO DA RUA EM RELAÇÃO AO TOTAL		10,11%	X	100,00
TOTAL							10,11
2.0 SERVIÇOS PRELIMINARES							
2.1	REGULARIZAÇÃO DE SUPERFÍCIES COM MOTONIVELADORA. AF_11/2019	M2					
	TRECHO 03			1,00	62,70	8,00	501,60
CÁLCULO		1,00	X		62,70	X	8,00
TOTAL							501,60
2.2	LOCAÇÃO DE PAVIMENTAÇÃO. AF_16/2018	M					
	TRECHO 03			1,00	62,70		62,70
CÁLCULO				1,00	X	62,70	=
TOTAL							62,70
3.0 OBRAS DE DRENAGEM							
3.1	ASSENTAMENTO DE GUIA (MEIO-FIO) EM TRECHO RETO, CONFECCIONADA EM CONCRETO PRÉ-FABRICADO, DIMENSÕES 100X15X13X30 CM (COMPRIMENTO X BASE INFERIOR X BASE SUPERIOR X ALTURA), PARA VIAS URBANAS (USO VIÁRIO). AF_06/2016	M					
	LATERAIS DA RUA - TRECHO 03			2,00	62,70		125,40
PARCIAL					2,00	X	62,70
	ADIÇÃO DE MEIO FIO NO PONTO P4 P/ CONTENÇÃO/PROTEÇÃO DO CALÇAMENTO - 8,00M						8,00
CÁLCULO							125,40
TOTAL							133,40
3.2	ESCAVAÇÃO MANUAL DE VALA COM PROFUNDIDADE MENOR OU IGUAL A 1,30 M. AF_05/2016	M3					
	SARJETAS TRECHO ÚNICO			2,00	62,70	0,10	0,35
PARCIAL		2	X	62,70	X	0,10	0,35
	DESCONTO DE SARJETA NA TRAVESSIA ELEVADA			1,00	2,00	0,10	0,35
PARCIAL		1	X	2,00	X	0,10	0,35
CÁLCULO							4,39
TOTAL							4,32
3.3	CONCRETO FCK = 15MPa, TRAÇO 1:3:4-3:5 (CIMENTO/ AREIA MÉDIA/ BRITA 1) - PREPARO MECÂNICO COM BETONEIRA 400 L. AF_07/2016	M3					
	SARJETAS TRECHO ÚNICO			2,00	62,70	0,10	0,35
PARCIAL		2	X	62,70	X	0,10	0,35
	DESCONTO DE SARJETA NA TRAVESSIA DE PEDESTRES			1,00	2,00	0,10	0,35
PARCIAL		1	X	2,00	X	0,10	0,35
CÁLCULO							4,39
TOTAL							4,32
4.0 PAVIMENTAÇÃO DO SISTEMA VIÁRIO							
4.1	PAVIMENTAÇÃO EM PEDRA TOSCA S/ REJUNTAMENTO (AGREGADO ADQUIRIDO)	M2					
	ÁREA DA RUA PARA PAVIMENTAÇÃO - TRECHO 03			1,00	62,70	7,30	457,71
PARCIAL		1,00	X		62,70	X	7,30
	DESCONTO DEVIDO A TRAVESSIA DE PEDESTRES			1,00	2,00	7,30	14,60
PARCIAL		1,00	X		2,00	X	7,30
CÁLCULO							
TOTAL							443,11
5.0 ACESSIBILIDADE							
5.1	ATERRO MANUAL DE VALAS COM SOLO ARGILÓ-ARENOSO E COMPACTAÇÃO MECANIZADA. AF_05/2016	M3					
	TRECHO 03			2,00	62,70	0,10	1,37
CÁLCULO		2	X	62,70	X	0,10	1,37
TOTAL							17,18
5.2	EXECUÇÃO DE PASSIEIO (CALÇADA) OU PISO DE CONCRETO COM CONCRETO MOLDADO IN LOCO, FEITO EM OBRA, ACABAMENTO CONVENCIONAL, NÃO ARMADO. AF_07/2016	M3					
	PASSEIOS - TRECHO 03			2,00	62,70	0,05	1,37
PARCIAL		2	X	62,70	X	0,05	1,37
	DESCONTO DO PISO PODOATIL			28,00	0,25	0,03	0,25
PARCIAL		28	X	0,25	X	0,03	0,25
CÁLCULO							8,99
TOTAL							8,54

OBS.: A RUA TERÁ 6,00M DE LARGURA, SENDO 5,30M DE PAVIMENTAÇÃO EM PEDRA TOSCA, SUBTRAINDO AS LARGURAS DAS SARJETAS DE 0,35M NOS DOIS LADOS DA VIA.



Prefeitura Municipal de
MONSENHOR TABOSA
Fazendo mais pela terra de todos nós.



OBRA: EXECUÇÃO DOS SERVIÇOS DE PAVIMENTAÇÃO EM PEDRA TOSCA EM DIVERSAS VIAS DA SEDE DO MUNICÍPIO DE MONSENHOR TABOSA-CEARÁ, CONFORME CONVÊNIO 902790/2020 - CONTRATO DE REPASSE Nº 1071870-60 - MINISTÉRIO DO DESENVOLVIMENTO REGIONAL/CAIXA
LOCAL: RUA SALVADOR RODRIGUES DE MESQUITA (TRECHO 03) - SEDE - MONSENHOR TABOSA-CE
FONTE: SINAPI CE 072022 NÃO DESONERADO / SEINFRA Nº 27 SEM DESONERAÇÃO / BDI=23,40% / LEIS SOCIAIS: HORISTA=112,51% - MENSALISTA=70,80%
DATA: 05/09/2022

MEMORIAL DE CÁLCULO							
5.3	EXECUÇÃO DE PASSEIO (CALÇADA) OU PISO DE CONCRETO COM CONCRETO MOLDADO IN LOCO, FEITO EM OBRA, ACABAMENTO CONVENCIONAL, ESPESSURA 12 CM, ARMADO. AF_07/2016	M2					
	TRECHO 03		1,00		2,00		8,00
PARCIAL		1,00	X		2,00	X	8,00
							TOTAL
							16,00
5.4	PISO PODOTÁTIL EXTERNO EM PMC ESP. 3CM, ASSENTADO COM ARGAMASSA (FORNECIMENTO E ASSENTAMENTO)	M2					
	TRECHO 03- TRAVESSIAS DE PEDESTRES C/ 14 PEÇAS EM CADA PASSEIO = 2 X 14 = 28 UNDS		28,00		0,25		0,25
CÁLCULO		28,00	X		0,25	X	0,25
							TOTAL
							1,75
6.0	SINALIZAÇÃO DO SISTEMA VIÁRIO						
6.1	PLACA DE REGULAMENTAÇÃO/ADVERTÊNCIA REFLETIVA EM ALUMÍNIO	M2					
	PLACA A32B "PASSAGEM SINALIZADA DE PEDESTRES" - 1 PASSARELA NESTE TRECHO C/ 2 PLACAS POR PASSARELA	-->	2,00	X	ÁREA	0,21	0,42
	PLACA R1 "PARADA OBRIGATORIA"	-->	2,00	X	ÁREA	0,11	0,62
CÁLCULO					0,42	+	0,62
							TOTAL
							1,04
6.2	PINTURA DE FAIXA DE PEDESTRE OU ZEBRADA TINTA RETRORREFLETIVA A BASE DE RESINA ACRÍLICA COM MICROESFERAS DE VIDRO, E = 30 CM, APLICAÇÃO MANUAL. AF_05/2021	M2					
	TRAVESSIA DE PEDESTRES		1,00		2,00		8,00
CÁLCULO		1,00	X		2,00	X	8,00
							TOTAL
							16,00
6.3	PINTURA DE MEIO-FIO COM TINTA BRANCA A BASE DE CAL (CALÇADO). AF_05/2021	M					
	IDEM 3.1 / OBS.: (H=0,13M + L=0,12M --> 0,25M)	IDEM 3.1		133,40			133,40
CÁLCULO							133,40
							TOTAL
							133,40
7.0	SERVIÇOS DIVERSOS						
7.1	LIMPEZA DE PISO EM ÁREA URBANIZADA						
	ÁREA TOTAL DA PAVIMENTAÇÃO		1,00		62,70		8,00
PARCIAL		1,00	X		62,70	X	8,00
	ÁREA TOTAL PASSIOS		2,00		62,70		1,50
PARCIAL		2,00	X		62,70	X	1,50
CÁLCULO					501,60	+	188,10
							TOTAL
							689,70

DIEGO MARTINS
BEZERRA:03771493307

Assinado de forma digital por DIEGO MARTINS
BEZERRA:03771493307
Dados: 2022.11.09 07:21:38 -03'00'
Versão do Adobe Acrobat Reader:
2022.003.20292



Anotação de Responsabilidade Técnica - ART
Lei nº 6.496, de 7 de dezembro de 1977

CREA-CE

ART OBRA / SERVIÇO
Nº CE20210888937

Conselho Regional de Engenharia e Agronomia do Ceará

INICIAL

1. Responsável Técnico

DIEGO MARTINS BEZERRA

Título profissional: ENGENHEIRO CIVIL, TECNÓLOGO EM CONSTRUÇÃO CIVIL - EDIFICAÇÕES

RNP: 0614989639

Registro: 57691CE

Empresa contratada: MODULAR ENGENHARIA EIRELI - EPP

Registro: 0010469761-CE

2. Dados do Contrato

Contratante: MUNICÍPIO DE MONSENHOR TABOSA

CPF/CNPJ: 07.693.989/0001-05

PRAÇA 7 DE SETEMBRO

Nº: 15

Complemento:

Bairro: CENTRO

Cidade: MONSENHOR TABOSA

UF: CE

CEP: 63780000

Contrato: 2021.10.27.001

Celebrado em: 27/10/2021

Valor: R\$ 3.500,00

Tipo de contratante: Pessoa Jurídica de Direito Público

Ação Institucional: NENHUMA - NÃO OPTANTE

3. Dados da Obra/Serviço

PRAÇA 7 DE SETEMBRO

Nº: 15

Complemento:

Bairro: CENTRO

Cidade: MONSENHOR TABOSA

UF: CE

CEP: 63780000

Data de início: 27/10/2021

Previsão de término: 31/12/2021

Coordenadas Geográficas: -4.789863, -40.063313

Finalidade: Infraestrutura

Código: Não Especificado

Proprietário: MUNICÍPIO DE MONSENHOR TABOSA

CPF/CNPJ: 07.693.989/0001-05

4. Atividade Técnica

14 - Elaboração

	Quantidade	Unidade
80 - Projeto > GEODÉSIA > GEORREFERENCIAMENTO > DE GEORREFERENCIAMENTO > #34.6.1.1 - URBANO	1,00	un
80 - Projeto > TRANSPORTES > INFRAESTRUTURA URBANA > DE PAVIMENTAÇÃO > #4.2.1.4 - EM PEDRA PARA VIAS URBANAS	1,00	un
80 - Projeto > OBRAS HIDRÁULICAS E RECURSOS HÍDRICOS > SISTEMAS DE DRENAGEM PARA OBRAS CIVIS > DE SISTEMAS DE DRENAGEM PARA OBRAS CIVIS > #5.3.1.7 - MEIO-FIO	1,00	un
80 - Projeto > OBRAS HIDRÁULICAS E RECURSOS HÍDRICOS > SISTEMAS DE DRENAGEM PARA OBRAS CIVIS > DE SISTEMAS DE DRENAGEM PARA OBRAS CIVIS > #5.3.1.8 - SARJETA	1,00	un
80 - Projeto > CONSTRUÇÃO CIVIL > EDIFICAÇÕES > DE ACESSIBILIDADE DE EDIFICAÇÃO > #1.1.3.4 - PARA FINS DIVERSOS	1,00	un
80 - Projeto > TRANSPORTES > SINALIZAÇÃO > DE SINALIZAÇÃO > #4.9.1.1 - URBANA	1,00	un
38 - Especificação > GEODÉSIA > GEORREFERENCIAMENTO > DE GEORREFERENCIAMENTO > #34.6.1.1 - URBANO	1,00	un
38 - Especificação > TRANSPORTES > INFRAESTRUTURA URBANA > DE PAVIMENTAÇÃO > #4.2.1.4 - EM PEDRA PARA VIAS URBANAS	1,00	un
38 - Especificação > OBRAS HIDRÁULICAS E RECURSOS HÍDRICOS > SISTEMAS DE DRENAGEM PARA OBRAS CIVIS > DE SISTEMAS DE DRENAGEM PARA OBRAS CIVIS > #5.3.1.7 - MEIO-FIO	1,00	un
38 - Especificação > OBRAS HIDRÁULICAS E RECURSOS HÍDRICOS > SISTEMAS DE DRENAGEM PARA OBRAS CIVIS > DE SISTEMAS DE DRENAGEM PARA OBRAS CIVIS > #5.3.1.8 - SARJETA	1,00	un
38 - Especificação > CONSTRUÇÃO CIVIL > EDIFICAÇÕES > DE ACESSIBILIDADE DE EDIFICAÇÃO > #1.1.3.4 - PARA FINS DIVERSOS	1,00	un
38 - Especificação > TRANSPORTES > SINALIZAÇÃO > DE SINALIZAÇÃO > #4.9.1.1 - URBANA	1,00	un
35 - Elaboração de orçamento > TRANSPORTES > INFRAESTRUTURA URBANA > DE PAVIMENTAÇÃO > #4.2.1.4 - EM PEDRA PARA VIAS URBANAS	1,00	un
35 - Elaboração de orçamento > OBRAS HIDRÁULICAS E RECURSOS HÍDRICOS > SISTEMAS DE DRENAGEM PARA OBRAS CIVIS > DE SISTEMAS DE DRENAGEM PARA OBRAS CIVIS > #5.3.1.7 - MEIO-FIO	1,00	un
35 - Elaboração de orçamento > OBRAS HIDRÁULICAS E RECURSOS HÍDRICOS > SISTEMAS DE DRENAGEM PARA OBRAS CIVIS > DE SISTEMAS DE DRENAGEM PARA OBRAS CIVIS > #5.3.1.8 - SARJETA	1,00	un

A autenticidade desta ART pode ser verificada em: <https://crea-ce.sitac.com.br/publico/>, com a chave: DA51c
Impresso em: 15/11/2021 às 09:37:31 por: ip: 191.7.222.189

www.crea.org.br
Tel: (85) 3453-5800

faleconosco@crea.org.br
Fax: (85) 3453-5804

CREA-CE
Conselho Regional de Engenharia e Agronomia do Ceará



[Handwritten signature]



Anotação de Responsabilidade Técnica - ART
Lei nº 6.496, de 7 de dezembro de 1977

CREA-CE

ART OBRA / SERVIÇO
Nº CE20210888937

Conselho Regional de Engenharia e Agronomia do Ceará

35 - Elaboração de orçamento > CONSTRUÇÃO CIVIL > EDIFICAÇÕES > DE ACESSIBILIDADE DE EDIFICAÇÃO > #1.1.3.4 - PARA FINS DIVERSOS	1,00	
35 - Elaboração de orçamento > TRANSPORTES > SINALIZAÇÃO > DE SINALIZAÇÃO > #4.9.1.1 - URBANA	1,00	
18 - Fiscalização		
60 - Fiscalização de obra > TRANSPORTES > INFRAESTRUTURA URBANA > DE PAVIMENTAÇÃO > #4.2.1.4 - EM PEDRA PARA VIAS URBANAS	30,00	h/sem
60 - Fiscalização de obra > OBRAS HIDRÁULICAS E RECURSOS HÍDRICOS > SISTEMAS DE DRENAGEM PARA OBRAS CIVIS > DE SISTEMAS DE DRENAGEM PARA OBRAS CIVIS > #5.3.1.7 - MEIO-FIO	30,00	h/sem
60 - Fiscalização de obra > OBRAS HIDRÁULICAS E RECURSOS HÍDRICOS > SISTEMAS DE DRENAGEM PARA OBRAS CIVIS > DE SISTEMAS DE DRENAGEM PARA OBRAS CIVIS > #5.3.1.8 - SARJETA	30,00	h/sem
60 - Fiscalização de obra > CONSTRUÇÃO CIVIL > EDIFICAÇÕES > DE ACESSIBILIDADE DE EDIFICAÇÃO > #1.1.3.4 - PARA FINS DIVERSOS	30,00	h/sem
60 - Fiscalização de obra > TRANSPORTES > SINALIZAÇÃO > DE SINALIZAÇÃO > #4.9.1.1 - URBANA	30,00	h/sem



Após a conclusão das atividades técnicas o profissional deve proceder a baixa desta ART

5. Observações

ART REF A ELABORAÇÃO DE PROJETO, ORÇAMENTO E FISCALIZAÇÃO DOS SERVIÇOS DE PAVIMENTAÇÃO EM PEDRA TOSCA EM DIVERSAS RUAS DA SEDE DO MUNICÍPIO DE MONSENHOR TABOSA, CONFORME O CONVÊNIO 902790/2020 PT 1071870-60.

6. Declarações

- Declaro que estou cumprindo as regras de acessibilidade previstas nas normas técnicas da ABNT, na legislação específica e no decreto n. 5296/2004.

7. Entidade de Classe

ASSOCIAÇÃO BRASILEIRA DE ENGENHEIROS CIVIS (ABENC)

DIEGO MARTINS
BEZERRA:03771493307

Assinado de forma digital por DIEGO MARTINS BEZERRA/03771493307
Data: 2022.11.09 07:55:03 -05'00'
Verificado em Assinatura Digital: 2022.03.10.08:52

8. Assinaturas

Declaro serem verdadeiras as informações acima

DIEGO MARTINS BEZERRA - CPF: 037.714.933-07

Local

de de de

data

MUNICÍPIO DE MONSENHOR TABOSA - CNPJ: 07.693.989/0001-05

9. Informações

* A ART é válida somente quando quitada, mediante apresentação do comprovante do pagamento ou conferência no site do Crea.

10. Valor

Valor da ART: **R\$ 88,78** Registrada em: **12/11/2021** Valor pago: **R\$ 88,78** Nosso Número: **8214978159**

A autenticidade desta ART pode ser verificada em: <https://crea-ce.sitac.com.br/publico/>, com a chave: DA5Tc
Impresso em: 15/11/2021 às 09:37:31 por: , ip: 191.7.222.189

www.crea-ce.org.br
Tel: (85) 3453-5800

faleconosco@crea-ce.org.br
Fax: (85) 3453-5804


CREA-CE
Conselho Regional de Engenharia e Agronomia do Ceará



MONSENHOR TABOSA, CEARÁ



RUA MANOEL HOZORINO

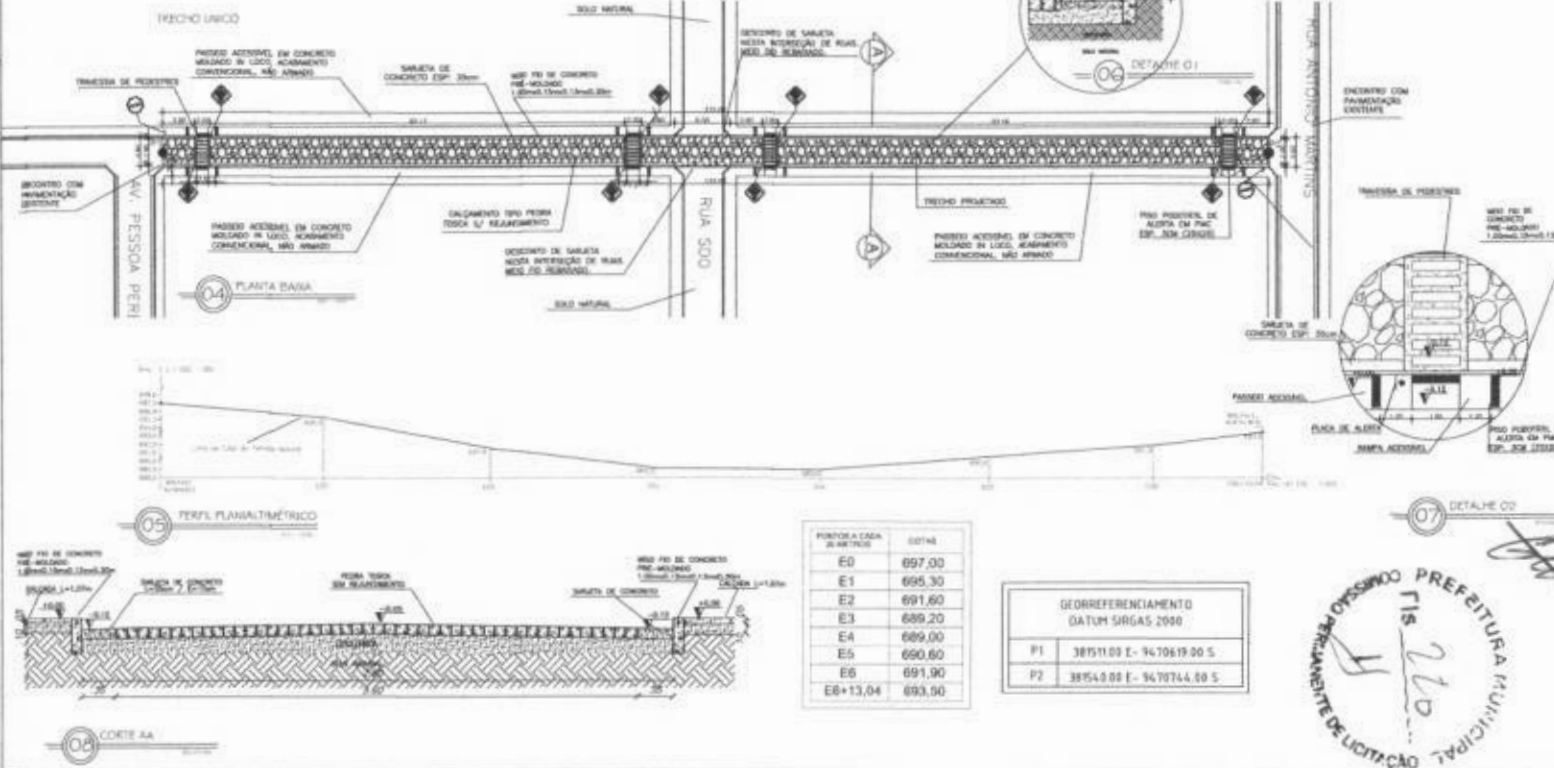

- NOTAS:
- 1- A PAVIMENTAÇÃO TEMO ADOPTADO, É OREDE ENFRENTE, SEM A NECESSIDADE DE DORTES E COMPRESSÃO.
 - 2- O PROJETO DE ACESSIBILIDADE ATENDE AS NORMAS TÉCNICAS PRESENTES NAS NORMAS TÉCNICAS DA ABNT, NA LEGISLAÇÃO FEDERAL E NA DECRETO Nº 7090/2010.

NOME	ENDEREÇO
NOME	PROFISSÃO
DRIGO MARTINS	Engenheiro Civil
8278943771	
491307	

OBSERVAÇÃO:

- 1 - OS DIREITOS AUTORAIS DESTA PROJETO SÃO RESERVADOS POR LEI, SEU USO INDEVIDO É DESAUTORIZADO E ESTA SUJEITO A PUNALIZAÇÃO.
- 2 - É VETADA A REPRODUÇÃO DESTA PROJETO, PARA OUTRO FIM, QUE NÃO O DE EXECUÇÃO DO MESMO, PELO CLIENTE, NESTE ENDEREÇO AO CONTRATO FIRMADO ENTRE AMBAS AS PARTES.
- 3 - QUALQUER MODIFICAÇÃO NESTE PROJETO DEVE SER COMUNICADA COM ANTECEDÊNCIA E AUTORIZADA PELO AUTOR.

PROFUNDIDADE EM METROS	COSTAS
E0	697,00
E1	695,30
E2	691,60
E3	689,20
E4	689,00
E5	690,60
E6	691,90
EB+13,04	693,00

GEORREFERENCIAMENTO DATUM SIRGAS 2010	
P1	387511,00 E - 9470619,00 S
P2	387543,00 E - 9470744,00 S



PROJETO	ESCALA
PAVIMENTAÇÃO EM PEDRA TOSCA S/ REJUNTAMENTO	
DESENVOLVIDO POR	
PREFEITURA MUNICIPAL DE MONSENHOR TABOSA	
PAVIMENTAÇÃO EM PEDRA TOSCA EM DIVERSAS VIAS DA SEDE	
PROJETO	
RUA MANOEL HOZORINO, MONSENHOR TABOSA-CE	
DESENVOLVIDO POR	
DRIGO MARTINS	
PROFESSOR	
REGISTRO Nº	
8278943771	
PROFISSÃO	
ENGENHEIRO CIVIL	
REGISTRO Nº	
491307	
PROFISSÃO	
PROFESSOR	
REGISTRO Nº	
491307	

MONSENHOR TABOSA, CEARÁ



01 MAPA CEARÁ




02 MAPA MONSENHOR TABOSA




03 RUA SOLDADO OTACÍLIO JOSÉ DOS SANTOS


RUA SOLDADO OTACÍLIO JOSÉ DOS SANTOS

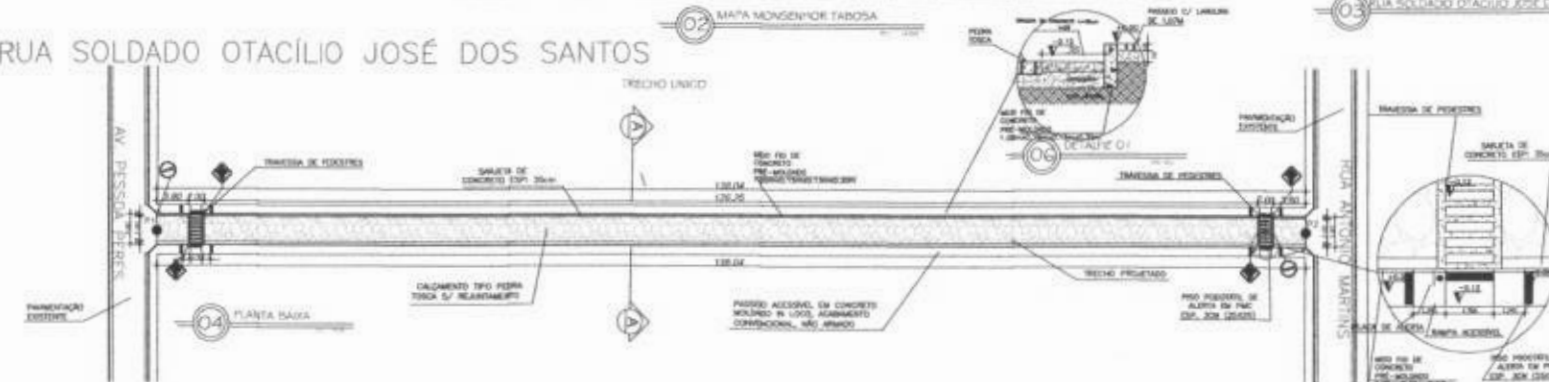

04 PLANTA BAIXA

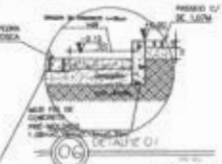

06 DETALHE 01

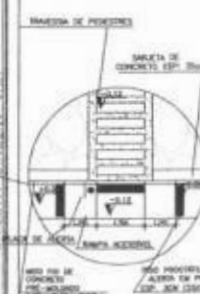

07 DETALHE 02



05 PERFIL PLANIMÉTRICO



08 CORTIA A

PONTOS A CADA 20 METROS	COTAR
E0	698,00
E1	696,40
E2	693,00
E3	691,00
E4	689,70
E5	691,50
E6	692,90
E6+18,04	696,00

GEORREFERENCIAMENTO DATUM SIRGAS 2000	
P1	381624.00 E - 9478581.00 S
P2	381654.00 E - 9478713.00 S



NOTAS:
1 - A EXECUÇÃO DEVE RESPEITAR O GRUPO EXISTENTE, SEM A NECESSIDADE DE CURVAS E COMPENSAÇÕES.
2 - O PROJETO DE ACESSIBILIDADE ATENDE AS NORMAS DE ACESSIBILIDADE PRECISADA PARA VEÍCULO TENDENDO EM ATENÇÃO À RESOLUÇÃO CONJUNTA Nº 02/2004.

EMPRESA	PROJETO
DRGO MARTINS	PROJETO DE PAVIMENTAÇÃO EM PEDRA TOSCA S/ REAJANTAMENTO
REGISTRO Nº 1491807	

RESERVAÇÃO:
1 - OS DIREITOS AUTORAIS DESTA OBRA SÃO RESERVADOS POR LEI, SEU USO INDEBIDO É DESAUTORIZADO E ESTÁ SUJEITO À PENALIZAÇÃO.
2 - É VETADA A REPRODUÇÃO DESTA OBRA, PARA OUTRO FIM, QUE NÃO SEJA DE EXECUÇÃO DO MESMO, PELO CLIENTE, NESTE ENDEREÇO AD CONTRATO FIRMADO ENTRE AMBAS AS PARTES.
3 - QUALQUER MODIFICAÇÃO NESTE PROJETO DEVE SER COMUNICADA COM ANTECEDÊNCIA E AUTORIZADA PELO AUTOR.

PROJETO	ESCALA
PAVIMENTAÇÃO EM PEDRA TOSCA S/ REAJANTAMENTO	1/24000
PROPOSTA DE PROJETO	1/14000
PREFEITURA MUNICIPAL DE MONSENHOR TABOSA	1/2800
PAVIMENTAÇÃO EM PEDRA TOSCA EM DIVERSAS VIAS DA SEDE	1/2000
DETERMINAÇÃO	1/2000
PLANO BAIXA DE PAVIMENTAÇÃO E ACESSIBILIDADE	1/2000
PERFIL PLANIMÉTRICO	1/2000
DETA LHE 01	1/250
DETA LHE 02	1/250
CORTE A-A	1/250

MONSENHOR TABOSA, CEARÁ



01 MAPA CEARÁ




02 MAPA MONSENHOR TABOSA



03 RUA FRANCISCA SARAIVA DE ARAUJO

RUA FRANCISCA SARAIVA DE ARAUJO

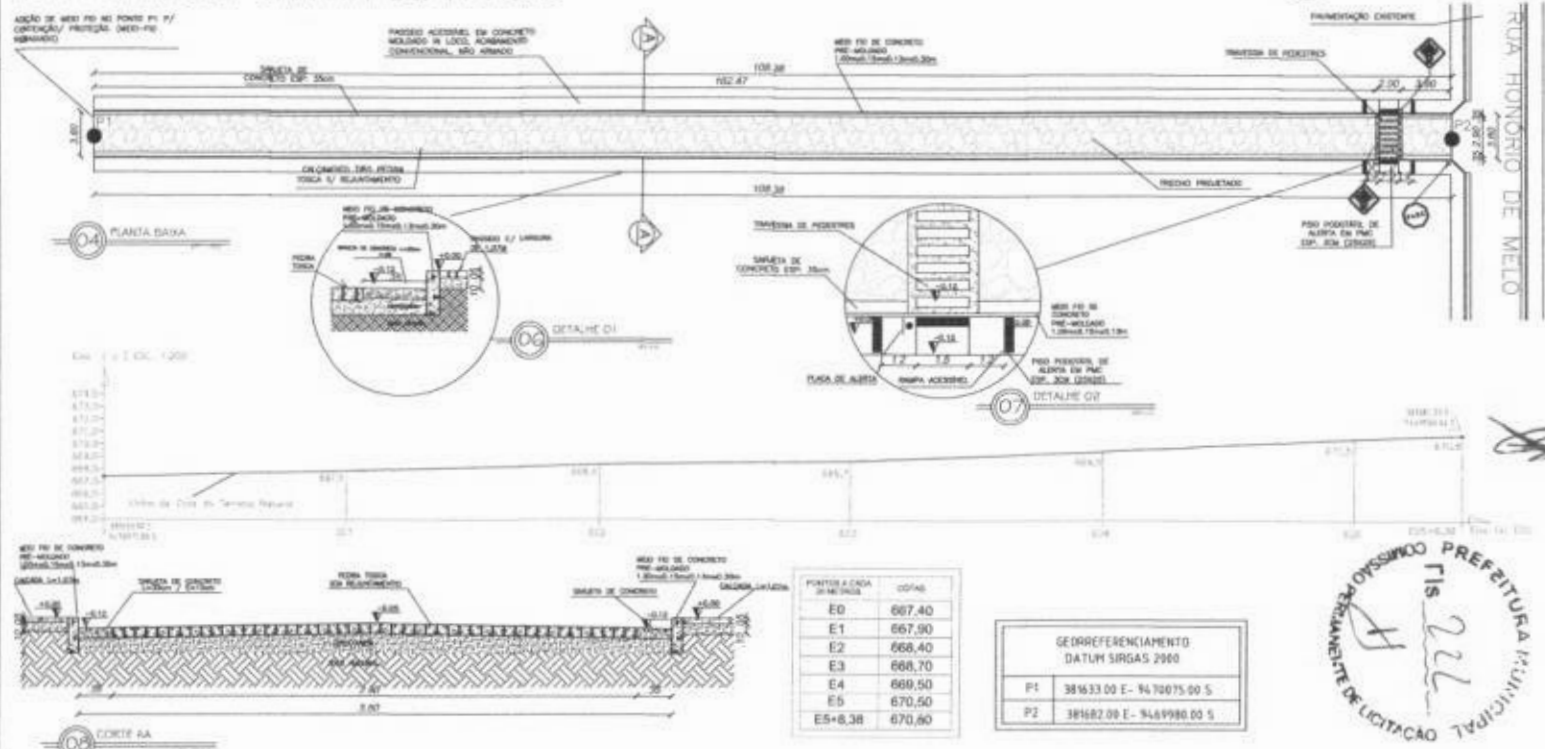

NOTAS:

- 1 - A PAVIMENTAÇÃO SERÁ ACOMPANHADA O SERVIÇO EXISTENTE, SEM A NECESSIDADE DE CORTES E COMPENSAÇÕES
- 2 - O PROJETO DE ACESIBILIDADE ATENDE AS REGRAS DE ACESIBILIDADE PREVISTAS NAS NORMAS TÉCNICAS DA ABNT, NA LEGISLAÇÃO ESPECÍFICA E NO DECRETO Nº 5296/2004

PROJETO	
PAVIMENTAÇÃO EM PEDRA TOSCA S/ REJUNTAMENTO	
PROPOSTO	
PREFEITURA MUNICIPAL DE MONSENHOR TABOSA	
PROPOSTO	
PLANTA BAIXA DE PAVIMENTAÇÃO E ACESIBILIDADE	
PROPOSTO	
RUA FRANCISCA SARAIVA DE ARAUJO, MONSENHOR TABOSA-CE	
DESENHOS DA FRANCHA	
MAPA CEARÁ	1/24000
MAPA MONSENHOR TABOSA	1/14000
PAVIMENTO	1/800
PLANTA BAIXA DE PAVIMENTAÇÃO E ACESIBILIDADE	1/200
PLANTA PLANIMÉTRICA	1/200
DETALHE D1	1/150
DETALHE D2	1/150
DETALHE D3	1/150
DETALHE D4	1/150

OBSERVAÇÃO:

- 1 - OS DIREITOS AUTORAIS DESTES PROJETOS SÃO RESERVADOS POR LEI, SEU USO INDIVIDUAL É DESAURIZADO E ESTÁ SUJEITO A PENALIZAÇÃO
- 2 - É VETADA A REPRODUÇÃO DESTES PROJETOS, PARA OUTRO FIM, QUE NÃO O DE EXECUÇÃO DO MESMO, PELO CLIENTE, NESTE ENDEREÇO AO CONTRATO FIRMADO ENTRE AMBAS AS PARTES.
- 3 - QUALQUER MODIFICAÇÃO NESTE PROJETO DEVE SER COMUNICADA COM ANTECEDÊNCIA E AUTORIZADA PELO AUTOR.

PONTOS A CADA 20M DA PLANTA	COTAS
E0	667,40
E1	667,90
E2	668,40
E3	668,70
E4	669,50
E5	670,50
E5+6,38	670,60

GEORREFERENCIAMENTO DATUM SIRGAS 2000	
P1	381633,00 E - 9470075,00 S
P2	381682,00 E - 9469980,00 S




MONSENHOR TABOSA, CEARÁ



RUA SALVADOR R. DE MESQUITA (TRECHO 01)

02 MAPA MONSENHOR TABOSA

03 RUA SALVADOR R. DE MESQUITA (TRECHO 01)

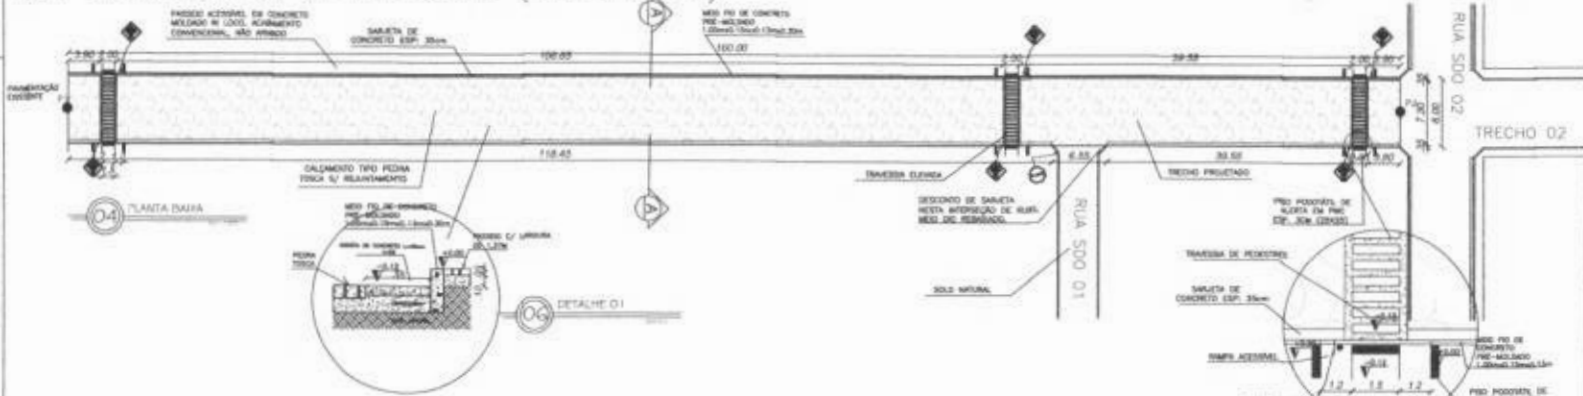

1 - A PAVIMENTAÇÃO SERÁ REPRODUZIDA O MÁXIMO EXISTENTE, SEM A NECESSIDADE DE CORTES E SOBRISSAÇÕES.

2 - O PROJETO DE ACESSIBILIDADE ATENDE AS NORMAS DE ACESSIBILIDADE PREVISTAS NIS NORMAS TÉCNICAS DA ABNT, NA LEGISLAÇÃO ESPECÍFICA E NO DECRETO Nº 5.296/2004.

ITEM	DESCRIÇÃO	UNIDADE	QUANTIDADE	VALOR UNITÁRIO	VALOR TOTAL

Observação

1 - OS DIREITOS AUTORAIS DESTES PROJETOS SÃO RESERVADOS POR LEI, SEU USO REPROZUCIDO E DESAUTORIZADO E ESTÁ SUJEITO À PENALIZAÇÃO

2 - É VETADA A REPRODUÇÃO DESTES PROJETOS PARA OUTRO FIM, QUE NÃO O DE EXECUÇÃO DO MESMO, PELO CLIENTE, NESTE ENDEREÇO AO CONTRATO FIRMADO ENTRE AMBAS AS PARTES.


3 - QUALQUER MODIFICAÇÃO NESTE PROJETO DEVE SER COMUNICADA COM ANTECEDÊNCIA E AUTORIZADA PELO AUTOR.

PROJETO: PAVIMENTAÇÃO EM PEDRA TOSCA S/ RELAJAMENTO

PROFESSOR: DIEGO MARTINS BEZERRA

PAVIMENTAÇÃO EM PEDRA TOSCA EM DIVERSAS VIAS DA SEDE DE MONSENHOR TABOSA (TRECHO 01), MONSENHOR TABOSA-CE

REPERTEIO DA PRONHA	ESCALA
MAPA CEARÁ	1/25000
MAPA MONSENHOR TABOSA	1/14000
PLANO DE PAVIMENTAÇÃO E ACESSIBILIDADE	1/800
PLANO MAXI DE PAVIMENTAÇÃO E ACESSIBILIDADE	1/200
PLANO PLANALTIMÉTRICO	1/500
DETALHE 01	1/100
DETALHE 02	1/100
CORTE AA	1/100

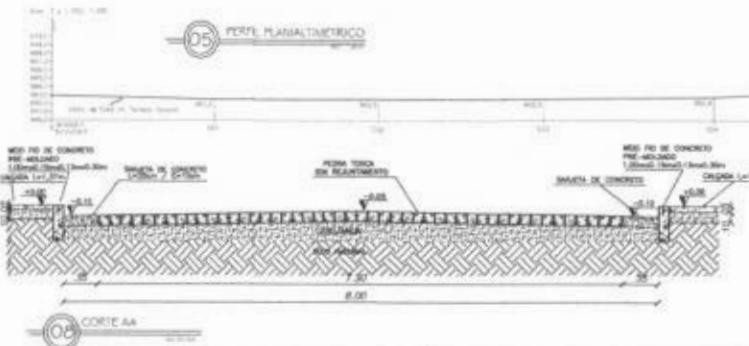

PONTOS A CADA 20 METROS	COTAS
E0	662.90
E1	662.50
E2	662.50
E3	662.50
E4	662.80
E5	663.00
E6	665.00
E7	666.00
E8	668.00

GEORREFERENCIAMENTO DATUM SIRGAS 2009	
P1	383169.00 E - 947054.30 S
P2	383312.00 E - 947066.00 S


DIEGO MARTINS BEZERRA:03 771493307

Assinatura em forma digital por DIEGO MARTINS BEZERRA:03771493307
 Data: 07/2022-03/07
 Versão do Adobe Acrobat Reader: 2022.003.20292

MONSENHOR TABOSA, CEARÁ



03 RUA SALVADOR R. DE MESQUITA (TRECHO 02)

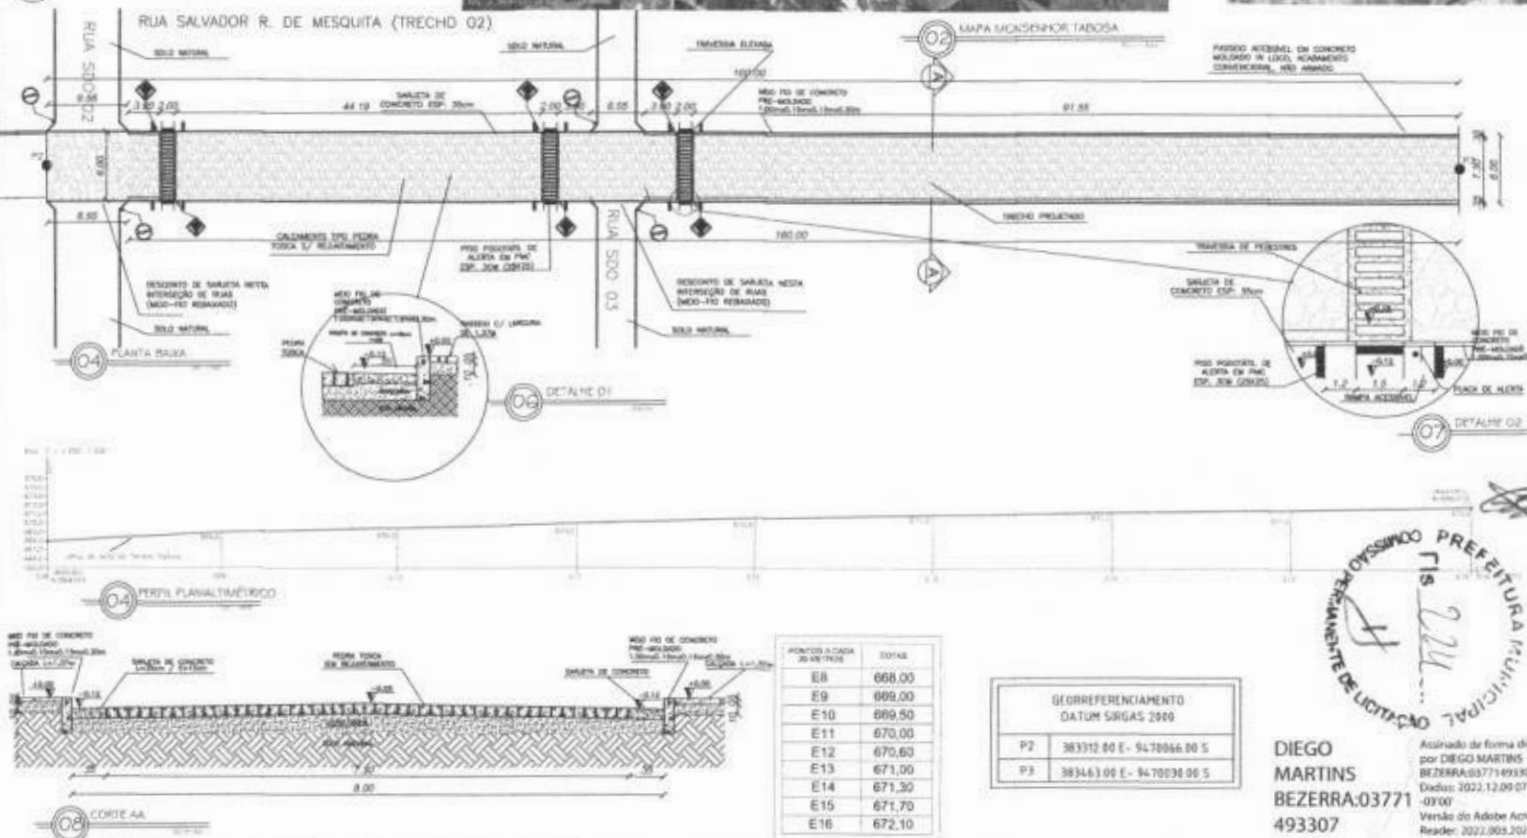

PONTO A CADA 20,00 METROS	COTAGEM
EB	668,00
E9	669,00
E10	669,50
E11	670,00
E12	670,60
E13	671,00
E14	671,30
E15	671,70
E16	672,10

GEORREFERENCIAMENTO	
DATUM SIRGAS 2000	
P2	383312,00 E - 9478066,00 S
P3	383463,00 E - 9478030,00 S

PREFEITURA MUNICIPAL DE MONSENHOR TABOSA

DEPARTAMENTO DE LICITAÇÃO

DIEGO MARTINS BEZERRA:03771493307

Assinado de forma digital por DIEGO MARTINS BEZERRA:03771493307
 Em 2022.12.09 07:44:51
 Versão do Adobe Acrobat Reader: 2022.005.201982

- NOTA:
- 1 - A FABRICAÇÃO DEVA SER FEITA EM CONFORMIDADE COM O PROJETO EXISTENTE, SEM A NECESSIDADE DE CORTES E COMPENSAÇÕES.
 - 2 - O PROJETO DE ACESSIBILIDADE ATENDE AS NORMAS DE ACESSIBILIDADE PREVISTAS NAS NORMAS TÉCNICAS DA ABNT N° 9050/2004 E SUAS ATUALIZAÇÕES E O DECRETO Nº 5296/2004.

ITEM	DESCRIÇÃO	VALOR
01	01	00,00
02	02	00,00
03	03	00,00
04	04	00,00
05	05	00,00
06	06	00,00
07	07	00,00
08	08	00,00
09	09	00,00
10	10	00,00
11	11	00,00
12	12	00,00
13	13	00,00
14	14	00,00
15	15	00,00
16	16	00,00
17	17	00,00
18	18	00,00
19	19	00,00
20	20	00,00

OBSERVAÇÃO:

- 1 - OS DIREITOS AUTORAIS DESTA OBRA SÃO RESERVADOS POR LEI. SEU USO INDEBIDO É DESAUTORIZADO E ESTÁ SUJEITO A PUNIBILIZAÇÃO.
- 2 - É VETADA A REPRODUÇÃO DESTA OBRA, PARA OUTRO FIM, QUE NÃO SEJA DE EXECUÇÃO DO MESMO, PELO CLIENTE, NESTE ENDEREÇO DO CONTRATO FIRMADO ENTRE AMBAS AS PARTES.
- 3 - QUALQUER MODIFICAÇÃO NESTE PROJETO DEVE SER COMUNICADA COM ANTECEDÊNCIA E AUTORIZADA PELO AUTOR.

PROJETO		
PAVIMENTAÇÃO EM PEDRA TOSCA 5/ REJANTAMENTO		
MUNICÍPIO DE MONSENHOR TABOSA		
PREFEITURA MUNICIPAL DE MONSENHOR TABOSA		
PAVIMENTAÇÃO EM PEDRA TOSCA EM DIVERSAS VIAS DA SEDE		
PROJETO		
RUA SALVADOR R. DE MESQUITA (TRECHO 02), MONSENHOR TABOSA - CE		
DESCRIÇÃO DA FRANCA	ÁREA	
MAPA CEARÁ	1/25.000	
MAPA MONSENHOR TABOSA	1/1.000	
AMPLIAMENTO	1/300	
PLANTA BASE DE PAVIMENTAÇÃO E ACESSIBILIDADE	1/300	
PERFIL PLANALTIMÉTRICO	1/300	
DETALHE 01	5/ 100	
DETALHE 02	5/ 100	
CORTE AA	5/ 100	
RESPONSÁVEL	DESENHADO	DATA
ENG. DIEGO MARTINS	FERNANDO	SET. 2022
		FRANCA 05

MONSENHOR TABOSA, CEARÁ



01 MAPA CEARÁ




02 MAPA MONSENHOR TABOSA




03 RUA SALVADOR E R. DE MESQUITA (TRECHO 03)


RUA SALVADOR R. DE MESQUITA (TRECHO 03)

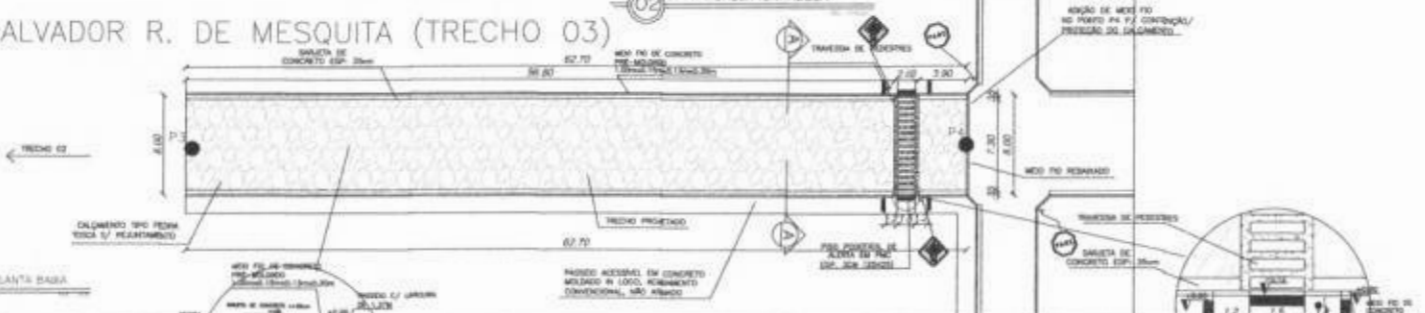

04 PLANTA BASE

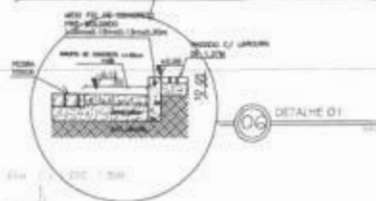


06 DETALHE 01

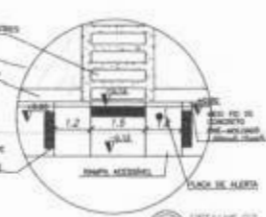

07 DETALHE 02



05 PERFIL PLANIMÉTRICO

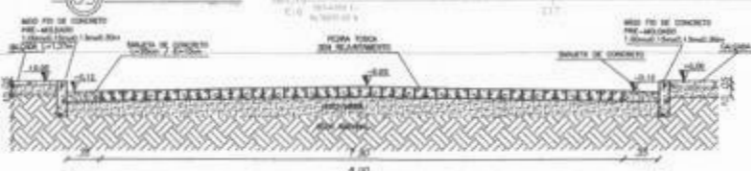

06 CORTIÇ AA

ALINHAMENTO A CADA 20 METROS	COTAS
E16	672,00
E17	672,30
E18	672,50
E19	672,70
E19+2,70	672,70

GEORREFERENCIAMENTO DATUM SIRGAS 2000	
P3	38344,300 E - 9470930,00 S
P4	38355,95 0 E - 9470930,00 S





NOTAS:
 1 - A PAVIMENTAÇÃO TERÁ ACCOMPANHADO O SERVIÇO EXISTENTE, SEM A NECESSIDADE DE TROCAS E COMPENSAÇÕES.
 2 - O PROJETO DE ACESSE/SAÍDA ATENDE AS REGRAS DE ACESSIBILIDADE PREVISTAS NAS NORMAS TÉCNICAS (NBR 9061), NA LEGISLAÇÃO ESPECÍFICA E NA DECRETO Nº 12.962/2004.



Nº	DATA

OBSERVAÇÃO:
 1 - OS DIREITOS AUTORAIS DESTES PROJETOS SÃO RESERVADOS POR LEI, SEU USO INDEBIDO É DESAUTORIZADO E ESTÁ SUJEITO À PENALIZAÇÃO.
 2 - É VETADA A REPRODUÇÃO DESTES PROJETOS, PARA OUTRO FIM, QUE NÃO O DE EXECUÇÃO DO MESMO, PELO CLIENTE, NESTE ENDEREÇO AO CONTRATO FIRMADO ENTRE AMBAS AS PARTES.
 3 - QUALQUER MODIFICAÇÃO NESTE PROJETO DEVE SER COMUNICADA COM ANTECEDÊNCIA E AUTORIZADA PELO AUTOR.



PROJETO	ESCALA
PAVIMENTAÇÃO EM PEDRA TOSCA S/ REJUNTAMENTO	1/2000
PROPOSTA DE	1/1000
PREFEITURA MUNICIPAL DE MONSENHOR TABOSA	1/200
PAVIMENTAÇÃO EM PEDRA TOSCA EM DIVERSAS VIAS DA SEDE	1/200
INTERIORE	1/200
RUA SALVADOR R. DE MESQUITA (TRECHO 03), MONSENHOR TABOSA-CE	1/200
MEMÓRIAS DA FRANCHA	1/2000
MAPA, CEARÁ	1/1000
MAPA MONSENHOR TABOSA	1/200
ALINHAMENTO	1/200
PLANTA BASE DE PAVIMENTAÇÃO E ACESSE/SAÍDA	1/200
PERFIL PLANIMÉTRICO	1/200
DETALHE 01	1/100
DETALHE 02	1/100
CORTIÇ AA	1/100

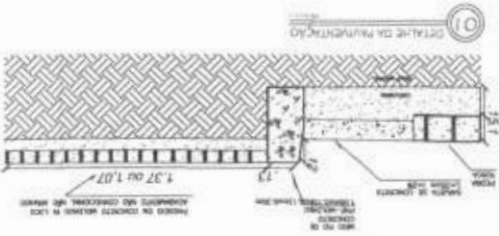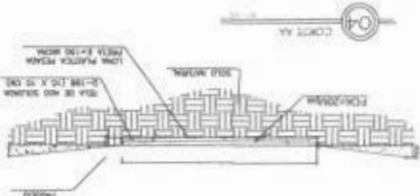

SINALIZAÇÃO VERTICAL

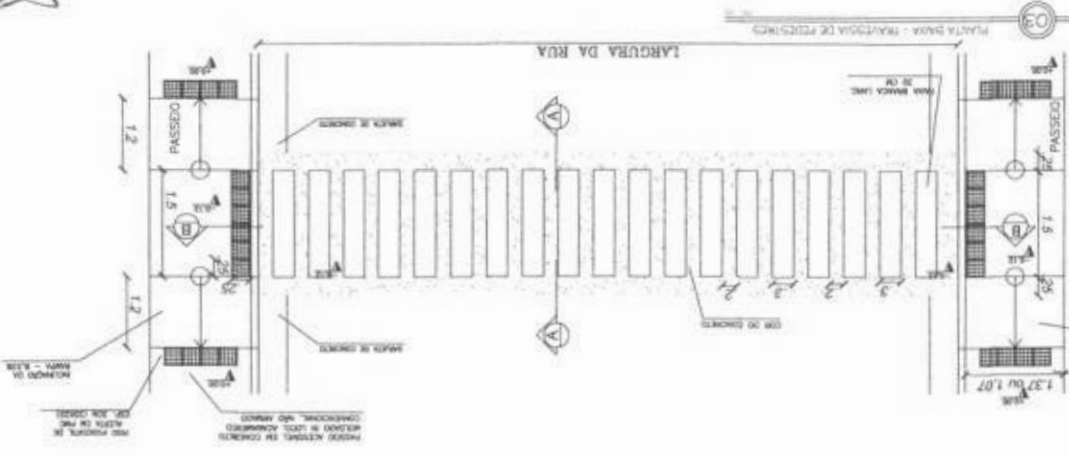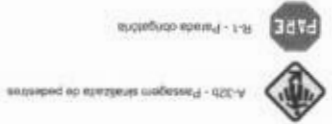

C2: DETALHE PLACA DE SINALIZAÇÃO

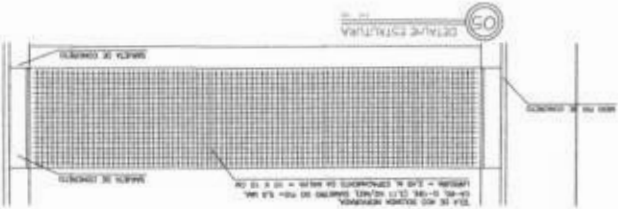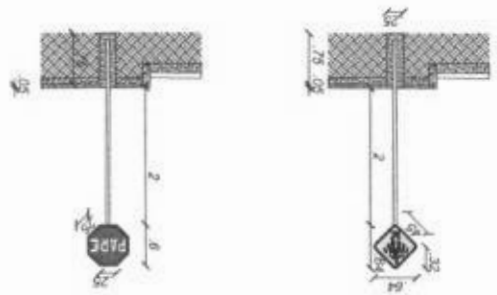

DIEGO MARTINS
 BEZERRA-0377149330
 Rua...
 2023/01/2023



EMPRESA	DATA	TERMINO	PROJETO
2023/01/2023	2023/01/2023		
PROJETO	DATA	TERMINO	PROJETO
2023/01/2023	2023/01/2023		
PROJETO	DATA	TERMINO	PROJETO
2023/01/2023	2023/01/2023		
PROJETO	DATA	TERMINO	PROJETO
2023/01/2023	2023/01/2023		
PROJETO	DATA	TERMINO	PROJETO
2023/01/2023	2023/01/2023		

PROJETO	DATA	TERMINO	PROJETO
2023/01/2023	2023/01/2023		
PROJETO	DATA	TERMINO	PROJETO
2023/01/2023	2023/01/2023		
PROJETO	DATA	TERMINO	PROJETO
2023/01/2023	2023/01/2023		
PROJETO	DATA	TERMINO	PROJETO
2023/01/2023	2023/01/2023		

OBSERVAÇÕES:
 1 - DEVERÁ SER COLOCADO PLACA TIPO "PASSAGEM SINALIZADA DE PEDESTRES" NAS DUAS LATERAIS DA PASSAGEM - CONFORME MANUAIS DO CONTRAM/DENATRAN.
 2 - SERÁ COLOCADA NAS VIGAS SECUNDARIAS A RUA QUE SERÁ PAVIMENTADA PLACA DE RECULAMENTO R-1 - TIPO A, NAS REGIÕES DE ACESSIBILIDADE PREVISTAS NAS NORMAS TÉCNICAS DA ABNT, NA LOCALIDADE ESPECÍFICA E NO DECRETO Nº 5298/2004.

MONSENHOR TABOSA, CEARÁ



RUAS	LEGENDA	EXTENSÃO (M)	LARGURA MÉDIA (M)	ÁREA (M²)	COORDENADAS GEOGRÁFICAS: SIRGAS 2000 (UTM - ZONA 24)				
					PONTO INICIAL (PI)	PONTO FINAL (PF)			
RUA MANOEL HEZORINO		133,04	6,00	798,24	381551,00 E	9470119,00 S	381540,00 E	9470144,00 S	
RUA SOLDADO OTACILIO JOSE DOS SANTOS		138,04	6,00	828,24	381624,00 E	9470587,00 S	381654,00 E	9470713,00 S	
RUA FRANCISCA SARAYVA DE ARAUJO		108,38	6,00	650,28	381633,00 E	9470775,00 S	381682,00 E	9469980,00 S	
RUA SALVADOR RODRIGUES DE MESQUITA (TRECHO 01)		160,00	11,00	1.760,00	383149,00 E	9470343,00 S	383112,00 E	9470366,00 S	
RUA SALVADOR RODRIGUES DE MESQUITA (TRECHO 02)		160,00	11,00	1.760,00	383112,00 E	9470066,00 S	383463,00 E	9470040,00 S	
RUA SALVADOR RODRIGUES DE MESQUITA (TRECHO 03)		62,70	11,00	689,70	383463,00 E	9470040,00 S	383535,00 E	9470016,00 S	
TOTAL (M²)				6.486,48					

02 GEORREFERENCIAMENTO

NOTAS:
 1- A PAVIMENTAÇÃO SERÁ REALIZADA COM O TIPO DE PAVIMENTO EM PEDRA TOÇA, SEM A NECESSIDADE DE CORTES E COMPENSAÇÕES.
 2- O PROJETO DE ACESIBILIDADE ATENDE AS NORMAS TÉCNICAS DE AVALIAÇÃO DE ACESSIBILIDADE E NO DECRETO Nº 5096/2004.

01 MAPA DE CEARÁ



03 LOCALIZAÇÃO DAS RUAS

NOME	ENDEREÇO
PROFISÃO	PROFISÃO
DIEGO MARTINS BEZERRA-0377 14993307 <small>Inscrição de Serviço Profissional nº 08650/1847895 RECIBO Nº 007/1488887 Data de Emissão 03/11/2022 Valor do Serviço R\$ 1.000,00 Valor do I.C.M.S. R\$ 100,00</small>	

OBSERVAÇÃO:
 1 - OS DIREITOS AUTORAIS DESTES PROJETOS SÃO RESERVADOS POR LEI, SEU USO INDEBIDO É DESAUTORIZADO E ESTÁ SUJEITO À PUNIBILIZAÇÃO.
 2 - É VETADA A REPRODUÇÃO DESTES PROJETOS, PARA QUALQUER FIM, QUE NÃO O DE EXATIDÃO DO MESMO, PELO CLIENTE, NESTE ENDEREÇO AO CONTRATO FIRMADO ENTRE AMBAS AS PARTES.
 3 - QUALQUER MODIFICAÇÃO NESTE PROJETO DEVE SER COMUNICADA COM ANTECEDÊNCIA E AUTORIZADA PELO AUTOR.

PROJETO PAVIMENTAÇÃO EM PEDRA TOÇA S/ REJUNTAMENTO	
MUNICÍPIO: PREFEITURA MUNICIPAL DE MONSENHOR TABOSA	
OBJETO: PAVIMENTAÇÃO EM PEDRA TOÇA EM DIVERSAS VIAS DA SEDE	
ENDEREÇO: DIVERSAS RUAS DA SEDE MONSENHOR TABOSA-CE	
ESCALA: 1/25000	ESCALA: 1/25000
MAPA DE CEARÁ: 1/1.000.000	MAPA DE LOCALIZAÇÃO DAS RUAS: 1/2500
PROJEÇÃO: UTM	PROJEÇÃO: UTM
DATA: 07/05/2022	DATA: 07/05/2022
RESPONSÁVEL: ENR. DIEGO MARTINS	DATA: 07/05/2022
PROJETO: 227	PROJETO: 227





ANEXO II – MODELO DE APRESENTAÇÃO DE CARTA-PROPOSTA

(EMITIR EM PAPEL TIMBRADO)

Local de Data

À
Prefeitura Municipal de Monsenhor Tabosa/Ce.
Comissão Permanente de Licitação

Ref.: TOMADA DE PREÇOS N° 05.001/2023-TP

Apresentamos a V. Sas., nossa proposta para o objeto do Edital de **TOMADA DE PREÇOS N° 05.001/2023-TP**, cujo objeto é a **EXECUÇÃO DOS SERVIÇOS DE PAVIMENTAÇÃO EM PEDRA TOSCA EM DIVERSAS VIAS DA SEDE DO MUNICÍPIO DE MONSENHOR TABOSA-CEARÁ, CONFORME CONVÊNIO 902790/2020 - CONTRATO DE REPASSE N° 1071870-60 - MINISTÉRIO DO DESENVOLVIMENTO REGIONAL/CAIXA** e orçamento em anexo, parte integrante deste processo, pelo preço global de R\$ _____ (_____), com prazo de execução de ____ (_____) dias.

Caso nos seja adjudicado o objeto da presente licitação, nos comprometemos a assinar o contrato no prazo determinado no documento de convocação, indicando para esse fim o(a) Sr(a). _____, portador(a) da carteira de identidade n°. _____ e CPF n° _____, como representante legal desta empresa.

Informamos que o prazo de validade da nossa proposta é de **60 (sessenta) dias** corridos, a contar da data da abertura da licitação.

Finalizando, declaramos que assumimos inteira responsabilidade pela execução dos serviços objeto deste Edital e que serão executados conforme exigência editalícia e contratual, e que serão iniciados dentro do prazo de até 10 (dez) dias consecutivos, contados a partir da data de recebimento da Ordem de Serviço.

Atenciosamente,

Carimbo da Empresa e assinatura do(a) representante



ANEXO III

01. MODELO DE PLANILHA ORÇAMENTÁRIA

TOMADA DE PREÇOS nº 05.001/2023-TP

OBJETO: EXECUÇÃO DOS SERVIÇOS DE PAVIMENTAÇÃO EM PEDRA TOSCA EM DIVERSAS VIAS DA SEDE DO MUNICÍPIO DE MONSENHOR TABOSA-CEARÁ, CONFORME CONVÊNIO 902790/2020 - CONTRATO DE REPASSE Nº 1071870-60 - MINISTÉRIO DO DESENVOLVIMENTO REGIONAL/CAIXA e orçamento em anexo, parte integrante deste processo.

02. PLANILHA ORÇAMENTÁRIA:

ITEM	ESPECIFICAÇÃO	QTDE	UNID	VALORES – R\$	
				UNITÁRIO	TOTAL
				VALOR GLOBAL SEM B.D.I - R\$	
				VALOR DO B.D.I (___%) - R\$	
				VALOR GLOBAL COM B.D.I - R\$	

_____ -Ce, __ de _____ de 20__.

Carimbo da Empresa e assinatura do(a) representante.



ANEXO III

4. MODELO CRONOGRAMA FÍSICO-FINANCEIRO

ITEM	DISCRIMINAÇÃO	VALOR	MÊS 1		MÊS "n"	
			%	VALOR	%	VALOR
	TOTAL GERAL					
	ACUMULADOS					



ANEXO III

5. TAXAS DE B.D.I - BONIFICAÇÕES E DESPESAS INDIRETAS

	BONIFICAÇÃO E DESPESAS INDIRETAS	VALOR - %	VALOR - R\$
1.0	ADMINISTRAÇÃO CENTRAL		
2.0	DESPESAS FINANCEIRAS		
3.0	RISCO		
4.0	GARANTIA		
5.0	LUCRO		
6.0	SEGURO		
7.0	TRIBUTOS / IMPOSTOS (COFINS/ISS PIS)		
VALOR TOTAL DO B.D.I			



ANEXO IV – MINUTA DO CONTRATO

CONTRATO Nº _____

Processo Administrativo nº _____

CONTRATO QUE ENTRE SI CELEBRAM DE UM LADO O MUNICÍPIO DE MONSENHOR TABOSA, POR INTERMÉDIO DA _____ E A EMPRESA _____, PARA O FIM QUE NELE DE DECLARA:

O **MUNICÍPIO DE MONSENHOR TABOSA**, pessoa jurídica de direito público interno, com sede à Rua _____, inscrito no CNPJ/MF sob o nº _____, através da Secretaria _____, representado pelo(a) Ordenador(a) de Despesas, infrafirmado, doravante denominado de CONTRATANTE e, do outro lado, a empresa, _____ com endereço à _____ em _____, Estado do _____, inscrito no CNPJ sob o nº _____, representada por _____, portador(a) do CPF nº _____, ao fim assinado(a), doravante denominada de CONTRATADA, de acordo com o Edital de TOMADA DE PREÇOS nº 05.001/2023-TP, Processo nº 05.001/2023, em conformidade com o que preceitua a Lei Federal nº 8.666/93 e suas alterações posteriores, sujeitando-se os contratantes às suas normas e às cláusulas e condições a seguir ajustadas:

CLÁUSULA PRIMEIRA – DO FUNDAMENTO LEGAL.

1.2. O presente Contrato fundamenta-se:

- 1.2.1. Nas determinações estabelecidas na Lei Federal nº 8.666/93 e alterações posteriores e nas Leis Complementares nº 123/2006 e 147/2014;
- 1.2.2. Nos preceitos de direito público; e
- 1.2.3. Supletivamente, nos princípios da teoria geral dos contratos e nas disposições do direito privado.

CLAÚSULA SEGUNDA – DO OBJETO

2.1- O presente contrato tem por objeto a _____, conforme projeto e orçamento em anexo e na proposta de preços da CONTRATADA, parte integrante deste processo.

CLAÚSULA TERCEIRA - DO VALOR E DA DURAÇÃO DO CONTRATO



3.1- A CONTRATANTE pagará à CONTRATADA, pela execução do objeto deste contrato o valor global de R\$ _____ (_____).

3.2- O contrato terá um prazo de vigência, a partir da data de sua assinatura, até __ de _____ de 20__, podendo ser prorrogado nos casos e formas previstos na Lei nº 8.666, de 21 de junho de 1993 e alterações posteriores.

4.0- CLÁUSULA QUARTA - DO RECEBIMENTO DO OBJETO

4.1- O objeto do contrato decorrente desta licitação será recebido do seguinte modo:

- a) provisoriamente, pelo responsável por seu acompanhamento e fiscalização, mediante termo circunstanciado, assinado pelas partes em até 15 (quinze) dias da comunicação escrita do contratado;
- b) definitivamente, por servidor ou comissão designada pela autoridade competente, mediante termo circunstanciado, assinado pelas partes, após o decurso do prazo de observação, ou vistoria que comprove a adequação do objeto aos termos contratuais, observado o disposto no art. 69 da Lei nº 8.666/93 e suas alterações posteriores.

CLÁUSULA QUINTA - DAS CONDIÇÕES DE PAGAMENTO

5.1- A fatura relativa aos serviços mensalmente executados deverá ser apresentada à Secretaria de _____, até o 10º (décimo) dia útil do mês subsequente à realização dos serviços, para fins de conferência e atestação da execução dos serviços.

5.2. A fatura constará dos serviços efetivamente executados no período de cada mês civil, de acordo com o quantitativo efetivamente realizado no mês, cujo valor será apurado através de medição;

5.3- Caso a medição seja aprovada pela Secretaria de _____, o pagamento será efetuado até o 30º (trigésimo) dia após o protocolo da fatura pelo(a) CONTRTADO(A), junto ao setor competente da Prefeitura Municipal de _____.

CLÁUSULA SEXTA - DO REAJUSTAMENTO DE PREÇO

6.1- Os preços são firmes e irrevogáveis pelo período de 12 (doze) meses, a contar da data da apresentação da proposta. Caso o prazo exceda a 12 (doze) meses, os preços contratuais poderão ser reajustados, tomando-se por base a data da apresentação da proposta, com base no INCC – Índice Nacional da Construção Civil ou outro equivalente que venha a substituí-lo, caso este seja extinto.

CLÁUSULA SÉTIMA - DA FONTE DE RECURSOS

7.1- As despesas decorrentes da contratação correrão por conta das seguintes rubricas:

ORGAO: 05 SECRETARIA DE OBRAS
UNIDADE ORÇAMENTÁRIA: 05.01.1545203321.012 CONSTRUCAO E REFORMA DA PAVIMENTACAO EM VIAS E LOG PUBLICOS - REC VINCULADOS
CLASSIFICACAO ECONOMICA: 4.4.90.51.00 OBRAS E INSTALAÇÕES



CLÁUSULA OITAVA - DAS ALTERAÇÕES CONTRATUAIS

8.1- A CONTRATADA fica obrigada a aceitar, nas mesmas condições contratuais, acréscimos ou supressões no quantitativo do objeto contratado, até o limite de 25% (vinte e cinco por cento) do valor inicial atualizado do Contrato, conforme o disposto no § 1º, art. 65, da Lei nº 8.666/93 e suas alterações posteriores.

CLÁUSULA NONA - DOS PRAZOS

9.1- Os serviços objeto desta licitação deverão ser executados e concluídos no prazo de ____ (_____) dias, contados a partir do recebimento da ordem de serviço, podendo ser prorrogado nos termos da Lei 8.666/93 e suas alterações.

9.2- Os pedidos de *prorrogação* deverão se fazer *acompanhar de um relatório circunstanciado* e do novo cronograma físico-financeiro adaptado às novas condições propostas. Esses pedidos serão analisados e julgados pela fiscalização da Secretaria de _____ da Prefeitura Municipal de _____.

9.3- Os pedidos de prorrogação de prazos serão dirigidos a Secretaria de _____ da Prefeitura Municipal de _____, até 10 (dez) dias antes da data do término do prazo contratual.

9.4- Os atrasos ocasionados por motivo de força maior ou caso fortuito, desde que notificados no prazo de 48 (quarenta e oito) horas e aceitos Secretaria de _____ da Prefeitura Municipal de _____, não serão considerados como inadimplemento contratual.

CLÁUSULA DÉCIMA - DAS OBRIGAÇÕES DA CONTRATANTE

10.1- A Contratante se obriga a proporcionar à Contratada todas as condições necessárias ao pleno cumprimento das obrigações decorrentes do Termo Contratual, consoante estabelece a Lei nº 8.666/93 e suas alterações posteriores;

10.2- Fiscalizar e acompanhar a execução do objeto contratual;

10.3- Comunicar à Contratada toda e qualquer ocorrência relacionada com a execução do objeto contratual, diligenciando nos casos que exigem providências corretivas;

10.4- Providenciar os pagamentos à Contratada à vista das Notas Fiscais /Faturas devidamente atestadas pelo Setor Competente.

CLÁUSULA DÉCIMA-PRIMEIRA - DAS OBRIGAÇÕES DA CONTRATADA

11.1- Executar o objeto do Contrato de conformidade com as condições e prazos estabelecidos nesta TOMADA DE PREÇOS, no Termo Contratual e na proposta vencedora do certame;

11.2- Manter durante toda a execução do objeto contratual, em compatibilidade com as obrigações assumidas, todas as condições de habilitação e qualificação exigidas na Lei de Licitações;

11.3- Utilizar profissionais devidamente habilitados;



11.4 - Substituir os profissionais nos casos de impedimentos fortuitos, de maneira que não se prejudiquem o bom andamento e a boa prestação dos serviços;

11.5- Facilitar a ação da fiscalização na inspeção dos serviços, prestando, prontamente, os esclarecimentos que forem solicitados pela CONTRATANTE;

11.6- Responder perante a Prefeitura Municipal de _____, mesmo no caso de ausência ou omissão da fiscalização, indenizando-a devidamente por quaisquer atos ou fatos lesivos aos seus interesses, que possam interferir na execução do contrato, quer sejam eles praticados por empregados, prepostos ou mandatários seus. A responsabilidade se estenderá a danos causados a terceiros, devendo a CONTRATADA adotar medidas preventivas contra esses danos, com fiel observância das normas emanadas das autoridades competentes e das disposições legais vigentes;

11.7- Responder, perante as leis vigentes, pelo sigilo dos documentos manuseados, sendo que a CONTRATADA não deverá, mesmo após o término do contrato, sem consentimento prévio, por escrito, da CONTRATANTE, fazer uso de quaisquer documentos ou informações especificadas no parágrafo anterior, a não ser para fins de execução do contrato;

11.8- Providenciar a imediata correção das deficiências e/ ou irregularidades apontadas pela CONTRATANTE;

11.9- Pagar seus empregados no prazo previsto em lei, sendo, também, de sua responsabilidade o pagamento de todos os tributos que, direta ou indiretamente, incidam sobre a prestação dos serviços contratados inclusive as contribuições previdenciárias fiscais e parafiscais, FGTS, PIS, emolumentos, seguros de acidentes de trabalho, etc, ficando excluída qualquer solidariedade da Prefeitura Municipal de _____ por eventuais autuações administrativas e/ou judiciais uma vez que a inadimplência da CONTRATADA, com referência às suas obrigações, não se transfere a Prefeitura Municipal de _____;

11.10- Disponibilizar, a qualquer tempo, toda documentação referente ao pagamento dos tributos, seguros, encargos sociais, trabalhistas e previdenciários relacionados com o objeto do CONTRATO;

11.11- Responder, pecuniariamente, por todos os danos e/ou prejuízos que forem causados à União, Estado, Município ou terceiros, decorrentes da prestação dos serviços;

11.12- Respeitar as normas de segurança e medicina do trabalho, previstas na Consolidação das Leis do Trabalho e legislação pertinente;

11.13- Responsabilizar-se pela adoção das medidas necessárias à proteção ambiental e às precauções para evitar a ocorrência de danos ao meio ambiente e a terceiros, observando o disposto na legislação federal, estadual e municipal em vigor, inclusive a Lei nº 9.605, publicada no D.O.U. de 13/02/98;

11.14- Responsabilizar-se perante os órgãos e representantes do Poder Público e terceiros por eventuais danos ao meio ambiente causados por ação ou omissão sua, de seus empregados, prepostos ou contratados;

11.15. Prestar os serviços de acordo com o Projeto Básico, anexo I do Edital.

11.16. Registrar o Contrato decorrente desta licitação no CREA, na forma da Lei, e apresentar o comprovante de "Anotação de Responsabilidade Técnica - ART" correspondente, antes da apresentação da primeira fatura, perante a Prefeitura Municipal de Tauá, sob pena de retardar o processo de pagamento.

CLÁUSULA DÉCIMA-SEGUNDA - DAS SANÇÕES ADMINISTRATIVAS



12.1- Pela inexecução total ou parcial das obrigações assumidas, garantidas a prévia defesa, a Administração poderá aplicar à CONTRATADA, as seguintes sanções:

a) Advertência.

b) Multas de:

b.1) 10% (dez por cento) sobre o valor contratado, em caso de recusa da licitante VENCEDORA em assinar o contrato dentro do prazo de 05 (cinco) dias úteis, contados da data da notificação feita pela CONTRATANTE;

b.2) 0,3% (três décimos por cento) sobre o valor da parcela não cumprida do Contrato, por dia de atraso na execução do objeto contratual, até o limite de 30 (trinta) dias;

b.3) 2% (dois por cento) cumulativos sobre o valor da parcela não cumprida do Contrato e rescisão do pacto, a critério Secretaria de _____ da Prefeitura Municipal de _____, em caso de atraso superior a 30 (trinta) dias na execução dos serviços.

b.4) O valor da multa referida nesta cláusulas será descontado "ex-offício" da CONTRATADA, mediante subtração a ser efetuada em qualquer fatura de crédito em seu favor que mantenha junto à Secretaria de _____ da Prefeitura Municipal de _____, independente de notificação ou interpelação judicial ou extrajudicial;

c) Suspensão temporária do direito de participar de licitação e impedimento de contratar com a Administração, pelo prazo de até 02 (dois) anos;

d) Declaração de inidoneidade para licitar ou contratar com a Administração Pública, enquanto pendurarem os motivos determinantes da punição ou até que a CONTRATANTE promova sua reabilitação.

CLÁUSULA DÉCIMA-TERCEIRA - DAS RESCISÕES CONTRATUAIS

13.1 - A rescisão contratual poderá ser:

13.2- Determinada por ato unilateral e escrito da CONTRATANTE, nos casos enumerados nos incisos I a XII do art. 78 da Lei Federal nº 8.666/93;

13.3- Amigável, por acordo entre as partes, mediante autorização escrita e fundamentada da autoridade competente, reduzida a termo no processo licitatório, desde que haja conveniência da Administração;

13.4- Em caso de rescisão prevista nos incisos XII e XVII do art. 78 da Lei nº 8.666/93, sem que haja culpa do CONTRATADO, será esta ressarcida dos prejuízos regulamentares comprovados, quando os houver sofrido;

13.5- A rescisão contratual de que trata o inciso I do art. 78 acarreta as consequências previstas no art. 80, incisos I a IV, ambos da Lei nº 8.666/93.

CLÁUSULA DÉCIMA-QUARTA - DOS RECURSOS ADMINISTRATIVOS

14.1- Os recursos cabíveis serão processados de acordo com o que estabelece o art. 109 da Lei nº 8666/93 e suas alterações.



14.2- Os recursos deverão ser interpostos mediante petição devidamente arrazoadada e subscrita pelo representante legal da recorrente, dirigida à Comissão de Licitação da Prefeitura Municipal de _____.

14.3- Os recursos serão protocolados na Secretaria de _____ da Prefeitura Municipal de _____, e encaminhados à Comissão de Licitação.

CLAÚSULA DÉCIMA-QUINTA - DO FORO

15.1- Fica eleito o foro da Comarca de _____, Estado do Ceará, para dirimir toda e qualquer controvérsia oriunda do presente, que não possa ser resolvida pela via administrativa, renunciando-se, desde já, a qualquer outro, por mais privilegiado que seja.

E, por estarem acertados as partes, firmam o presente instrumento contratual em 03 (três) vias para que possa produzir os efeitos legais.

MONSENHOR TABOSA/CE ___ de _____ de 20__.

CONTRATANTE

CONTRATADA

TESTEMUNHAS:

01. _____
Nome:
CPF:

02. _____
Nome:
CPF:



ANEXO V - MODELO DE DECLARAÇÃO – EMPREGADOR PESSOA JURÍDICA
(EMITIR EM PAPEL TIMBRADO)

Ref.: TOMADA DE PREÇOS Nº 05.001/2023-TP

OBJETO: EXECUÇÃO DOS SERVIÇOS DE PAVIMENTAÇÃO EM PEDRA TOSCA EM DIVERSAS VIAS DA SEDE DO MUNICÍPIO DE MONSENHOR TABOSA-CEARÁ, CONFORME CONVÊNIO 902790/2020 - CONTRATO DE REPASSE Nº 1071870-60 - MINISTÉRIO DO DESENVOLVIMENTO REGIONAL/CAIXA.

(nome da empresa) _____, inscrita no CNPJ nº _____, sediada na Rua/Av. _____, nº _____, Bairro _____, (cidade) _____, Estado _____, **DECLARA**, para todos os fins e sob as penas da lei, que não executamos trabalho noturno, perigoso ou insalubre com menores de dezoito anos e de qualquer trabalho com menores de dezesseis anos, salvo na condição de aprendiz, a partir de quatorze anos, em cumprimento ao disposto no inciso XXXIII do art. 7º da Constituição Federal e de conformidade com a exigência prevista no inciso V, do art. 27 da Lei Federal nº 8.666/93 e suas alterações posteriores.

(local e data)

Nome e assinatura do responsável (Representante legal)



ANEXO VI

MODELO DE DECLARAÇÃO – ME
(EMITIR EM PAPEL TIMBRADO)

Ref.: TOMADA DE PREÇOS N° 05.001/2023-TP

OBJETO: EXECUÇÃO DOS SERVIÇOS DE PAVIMENTAÇÃO EM PEDRA TOSCA EM DIVERSAS VIAS DA SEDE DO MUNICÍPIO DE MONSENHOR TABOSA-CEARÁ, CONFORME CONVÊNIO 902790/2020 - CONTRATO DE REPASSE N° 1071870-60 - MINISTÉRIO DO DESENVOLVIMENTO REGIONAL/CAIXA.

(nome da empresa) _____, inscrita no CNPJ nº _____, sediada na Rua/Av. _____, nº _____, Bairro _____, (cidade) _____, Estado _____, **DECLARA**, que cumpre plenamente os requisitos de enquadramento como Micro Empresa (ME) ou Empresa de Pequeno Porte (EPP) para que se possa gozar dos benefícios da lei complementar n°. 123/06, que não haver nenhum impedimento previsto no art. 3º, § 4º da Lei Complementar n° 123, de 14 de dezembro de 2006.

(local e data)

Nome e assinatura do responsável (Representante legal)



ESTADO DO CEARÁ – PREFEITURA MUNICIPAL DE MONSENHOR TABOSA – AVISO DE LICITAÇÃO. A Comissão Permanente de Licitação, torna público que no próximo dia **18 DE JANEIRO DE 2023**, às 09h00min, estará abrindo licitação na modalidade **TOMADA DE PREÇOS Nº. 05.001/2023-TP**, cujo objeto é **EXECUÇÃO DOS SERVIÇOS DE PAVIMENTAÇÃO EM PEDRA TOSCA EM DIVERSAS VIAS DA SEDE DO MUNICÍPIO DE MONSENHOR TABOSA-CEARÁ, CONFORME CONVÊNIO 902790/2020 - CONTRATO DE REPASSE Nº 1071870-60 - MINISTÉRIO DO DESENVOLVIMENTO REGIONAL/CAIXA**. O edital encontra-se a disposição dos interessados no endereço eletrônico: www.monsenhortabosa.ce.gov.br e <https://licitacoes.tce.ce.gov.br/>, ou na sala de licitações à Praça 07 de setembro, nº 15, CEP 63.780-000, Centro, Monsenhor Tabosa/CE. **TIAGO DE ARAÚJO LIMA** – Presidente da CPL.

Publicar em: 02/01/2023.

Meios: Jornal O Povo (jornal de grande circulação), DOE/CE e DOU.

Faturar pela **SECRETARIA DE OBRAS**.

Estado do Ceará – Prefeitura Municipal de Graça - Extrato de Anulação. A Prefeitura Municipal de Graça/CE, através das Autoridades Superiores, comunica a Anulação da presente licitação na modalidade de Pregão Eletrônico nº 00.010/2022-PE. Objeto: aquisição de combustíveis fósseis de petróleo, para atender as necessidades da frota de veículos das diversas unidades gestoras do Município de Graça/CE. Em razão de revisão de cláusulas editalícias. **Antônia Morgana de Alcântara Jorge Melo – Secretária de Administração; Vanessa Rodrigues de Paula – Secretária de Saúde; Antônio Erivan Rodrigues Medeiros de Sousa – Secretário de Educação; Francisco Aldo Azevedo Ribeiro – Secretário de Assistência Social; Maria do Desterro Rodrigues Araujo – Secretária de Agricultura; Ernande Célio Sousa – Secretário de Meio Ambiente; Nazareno de Mesquita Moraes – Secretário de Cultura; Antônio João de Moraes Júnior – Chefe de Gabinete da Prefeita do Município de Graça/CE. Data: 29 de Dezembro de 2022.**

Estado do Ceará - Prefeitura Municipal de Camocim - Aviso de Licitação - Pregão Presencial Nº 2022.12.28.002. A CPL da Prefeitura Municipal de Camocim/CE, torna público para conhecimento dos interessados, que no próximo dia 13 de janeiro de 2023, às 09h00min, na Sede da Prefeitura, localizada à Praça Severiano Morel, Centro, Camocim/CE, estará realizando licitação na modalidade Pregão Presencial, do tipo Menor preço por Item, tombada sob o N.º 2022.12.28.002, com fins a Objeto: prestação de serviços para manutenção preventiva e corretiva nos equipamentos médicos hospitalares e odontológicos, com reposição parcial de peças 30% (trinta por cento) do valor mensal nas Unidades Básicas de Saúde, de responsabilidade da Secretaria de Saúde do Município de Camocim-CE. Informações na Sede da CPL, localizada à Praça Severiano Morel, Centro, Camocim/CE, no horário de 08:00 às 12:00h. **Camocim/CE, 30 de dezembro de 2022. Francisca Maurineide Carvalho de Araújo – Pregoeira.**

Estado do Ceará - Instituto de Previdência dos Servidores do Município de Icapuí - ICAPREV - Aviso de Licitação - Tomada de Preços Nº 01.12.28.2022. O Instituto de Previdência dos Servidores do Município de Icapuí - ICAPREV, comunica aos interessados que fará realizar licitação na modalidade Tomada de Preços nº 01.12.28.2022, do tipo menor preço global, para a Prestação de serviços especializados em Assessoria Atuarial junto ao Instituto de Previdência dos Servidores do Município de Icapuí - ICAPREV, com data de abertura marcada para o dia 18 de janeiro de 2023, às 10h00min, na sede do ICAPREV, situada à Rua Engenheiro Francisco de Assis Filho, nº 654, Centro, Icapuí/CE. Outras informações e aquisição do Edital os interessados deverão dirigir-se ao ICAPREV ou pelo telefone: (88) 3432-1101. **Icapuí - CE, 30 de dezembro de 2022. Francinilson Ferreira da Silva - Presidente da Comissão Permanente de Licitação.**

ESTADO DO CEARÁ – PREFEITURA MUNICIPAL DE ITAREMA – AVISO DE LICITAÇÃO – CONCORRÊNCIA PÚBLICA Nº 010/2022-SEINFRA – A Prefeitura Municipal de Itarema, Ceará, através da Secretaria Municipal de Infraestrutura, Mobilidade e Serviços Públicos, comunica aos interessados que no próximo dia **02 de Fevereiro de 2023, às 09h**, estará abrindo Licitação na Modalidade Concorrência Pública Nº 010/2022-SEINFRA, cujo Objeto é a **Contratação de serviços de construção de ponte sobre o Rio Aracati Mirim, na Localidade de Torrões (CV: 023/2020 / MAPP: 378) no Município de Itarema, Ceará.** O Edital completo estará à disposição após esta publicação no horário de 08h às 11h30min, no endereço da Prefeitura à Praça Nossa Senhora de Fátima, Nº 48, Centro, Itarema, Ceará, ou nos Endereços Eletrônicos: www.tce.ce.gov.br/licitacoes e www.itarema.ce.gov.br. **Itarema-CE, 02 de Janeiro de 2023. Inez Helena Braga – Presidente da Comissão de Licitação.**

ESTADO DO CEARÁ – PREFEITURA MUNICIPAL DE CARIRÉ – AVISO DE LICITAÇÃO – TOMADA DE PREÇO Nº 006/2022/DIV-TP – O Presidente da Comissão Permanente de Licitação da Prefeitura Municipal de Cariré torna público para conhecimento dos interessados que realizará Licitação na Modalidade Tomada de Preço, tombado sob o Nº 006/2022/DIV-TP, tendo como Objeto a **Contratação de empresa para a prestação de serviços técnicos especializados em topografia para elaboração de projetos topográficos junto a diversas Secretarias do Município de Cariré.** A Sessão será realizada **às 09h do dia 18 de Janeiro de 2023**, na Sala de Sessões da Comissão situada à Praça Elisio Aguiar, Centro, Cariré-CE. A Documentação do Edital na íntegra poderá ser adquirido no endereço acima mencionado, no horário de 08h às 12h ou através dos Sites: www.licitacoes.tce.ce.gov.br/ e www.carire.ce.gov.br. Maiores informações no endereço citado ou pelo Fone: (88) 3646-1133. **Arnóbio de Azevedo Pereria – Presidente da CPL.**

Estado do Ceará – Prefeitura Municipal de Mucambo – Aviso de Licitação. O Pregoeiro deste município torna público que no dia 13 de janeiro de 2023 às 09:00 horas, estará abrindo licitação na modalidade Pregão Eletrônico Nº 2212.01/2022 no portal <http://www.bbnetlicitacoes.com.br/> cujo objeto é a aquisição de merenda escolar destinados aos alunos da Rede Municipal de Ensino do Município de Mucambo/CE. O Edital estará disponível, no horário de atendimento ao público de 08:00h às 12:00h e também nos sites <http://municipios.tce.ce.gov.br/licitacoes/> e <http://www.mucambo.ce.gov.br/>. Informações pelo fone: 0**88 – 3654 1133, ou no endereço à Rua Construtor Gonçalo Vidal, s/n, Centro. **Mucambo – Ce, 23 de dezembro de 2022. Francisco Orácio de Almeida Aguiar – Pregoeiro.**

Estado do Ceará - Prefeitura Municipal de Novo Oriente. A Comissão de Licitação torna público que a partir das 16:00 horas do dia 02 de janeiro de 2023 estará disponível para o Cadastro das Propostas de Preços referentes ao Pregão Eletrônico Nº 00.018/2022, cujo objeto é o Registro de Preços para futuras e eventuais aquisições de gêneros alimentícios e merenda escolar destinados a diversas Secretarias do Município de Novo Oriente/Ce. data de abertura das propostas: 13 de janeiro de 2023 das 09:00 às 09:30 horas. Data da Disputa de Preços: 13 de janeiro de 2023 às 09:30 horas. O edital poderá ser adquirido nos dias úteis, das 07:00 às 13:00 horas, na Rua Deocleciano Aragão, nº 15, Centro, Novo Oriente/CE, ou através dos sites: www.bl.org.br e/ou www.blcompras.com e www.tce.ce.gov.br/licitacoes.

ESTADO DO CEARÁ - A COMPANHIA DE INTELIGÊNCIA URBANA E SERVIÇOS S/A - URBANTECH, por meio da Comissão de Licitação, torna público que se encontra à disposição dos interessados, o **EDITAL DO PROCESSO URBANTECH N. 002-12/2022-PROC.URB.**, que tem por objeto a **CONTRATAÇÃO DE EMPRESA ESPECIALIZADA NA PRESTAÇÃO DO SERVIÇO DE SISTEMA DE ABASTECIMENTO DE FROTA ATRAVÉS DE CARTÃO MAGNÉTICO, DESTINADO AS OPERAÇÕES DA COMPANHIA DE INTELIGÊNCIA URBANA E SERVIÇOS S/A.** Todas as informações pertinentes aos referidos procedimentos, encontram-se disponíveis nos Editais que podem ser localizados no sítio eletrônico da URBANTECH (<https://urbantech.com.br/>), ou solicitado através do e-mail: licitacao@urbantech.com.br. Fortaleza, 29 de dezembro de 2022.

ESTADO DO CEARÁ – PREFEITURA MUNICIPAL DE IRACEMA – EXTRATO DO SEGUNDO TERMO ADITIVO AO CONTRATO Nº 037/2021/01 – TOMADA DE PREÇOS Nº 001/2021/TP – ORIGEM: Tomada de Preços Nº 001/2021/TP. **CONTRATANTE:** Município de Iracema, através da Secretaria de Educação. **CONTRATADA:** J. S. SINDEAUX NETO EIRELI, inscrita no CNPJ Nº 23.463.259/0001-74. **OBJETO:** O presente Termo Aditivo Objetiva a Prorrogação do Prazo de Vigência do Contrato até 08 de Março de 2023, nos termos do art. 57, §1º, inciso II, da Lei Federal nº 8.666/93. **ASSINA PELA CONTRATANTE:** Resse Cláudia Alves de Almeida. **ASSINA PELA CONTRATADA:** José Suassuna Sindeaux Neto. **DATA:** 07/12/2022. **Resse Cláudia Alves de Almeida – Secretária de Educação.**

ESTADO DO CEARÁ – PREFEITURA MUNICIPAL DE MONSENHOR TABOSA – AVISO DE LICITAÇÃO – TOMADA DE PREÇOS Nº 05.001/2023-TP – A Comissão Permanente de Licitação, torna público que no próximo dia **18 de Janeiro de 2023, às 09h**, estará abrindo Licitação na Modalidade Tomada de Preços Nº 05.001/2023-TP, cujo Objeto é a **Execução dos serviços de pavimentação em pedra tosca em diversas vias da sede do Município de Monsenhor Tabosa-Ceará, conforme Convênio 902790/2020 - Contrato de Repasse Nº 1071870-60 - Ministério do Desenvolvimento Regional/ Caixa.** O Edital encontra-se a disposição dos interessados no Endereço Eletrônico: www.monsenhortabosa.ce.gov.br e <https://licitacoes.tce.ce.gov.br/>, ou na Sala de Licitações à Praça 07 de Setembro, Nº 15, CEP 63.780-000, Centro, Monsenhor Tabosa-CE. **Tiago de Araújo Lima – Presidente da CPL.**

Estado do Ceará - Prefeitura Municipal de Ipaumirim - Aviso de Julgamento. O Pregoeiro Oficial torna público, que fora concluído o julgamento final do Pregão Eletrônico nº 2022.12.15.1, sendo o seguinte: Regia e Pinheiro Comercio de Derivados de Petroleo LTDA, lotes 01, 02 e 03, por ter apresentado os melhores preços nas etapas de lances, sendo a mesma declarada habilitada por cumprimento integral às exigências do Edital Convocatório. Informações na sede da CPL, sito na Rua Cel. Gustavo Lima, 230, Centro, pelo telefone (88) 3567-1525 ou ainda através da plataforma eletrônica blcompras.com. **Ipaumirim/CE, 30 de dezembro de 2022. José Jonas Bezerra Leite - Pregoeiro Oficial.**



PREFEITURA MUNICIPAL DE JIJOCA DE JERICOACOARA

EXTRATO DE CONTRATO

Extrato dos Contratos Nº. 2022.10.13.01.001, 2022.10.13.01.002 e 2022.10.13.01.003, Base Legal na Lei Nº. 8.666/93 e suas alterações, Firmada entre o Município de Jijoca de Jericoacoara-CE, através da Secretaria Municipal de Saúde - Contratadas: Prosaúde Material Médico Hospitalar EIRELI-EPP/CNPJ: 26.383.168/0001-17, valor global: R\$ 61.350,00 (sessenta e um mil trezentos e cinquenta reais), Prohospital Comércio Holanda LTDA/CNPJ: 09.485.574/0001-71, com o valor global: R\$ 45.030,00 (quarenta e cinco mil e trinta reais) e a Londrihosp Importação e Exportação de Produtos Medico Hospitalares EIRELI-ME/CNPJ: 42.650.279/0001-07, valor global: R\$ 100.000,00 (cem mil reais), Pregão Eletrônico Nº 2022.10.13.01PE - Objeto: aquisição de equipamentos médicos hospitalar para atender as necessidades do Hospital Municipal de Jijoca de Jericoacoara/CE - Assinatura: 18/11/2022 - Vigência: 31/12/2022 - Signatário: Pelo Município - Lindolfo Haroldo Guimarães Maia - Ordenador de Despesas da Secretaria Municipal de Saúde - Pelas Contratadas: Prosaúde Material Médico Hospitalar EIRELI-EPP/CNPJ: 26.383.168/0001-17- Emanuela Cacilda de Aquino Rufino - representante legal - Prohospital Comércio Holanda LTDA/CNPJ: 09.485.574/0001-71 - José Rufino da Silva - representante legal e Londrihosp Importação e Exportação de Produtos Medico Hospitalares EIRELI-ME/CNPJ: 42.650.279/0001-07 - Gustavo Henrique Carrega - representante legal. Município de Jijoca de Jericoacoara-CE, 30 de dezembro de 2022. Francisco Leandro Silva Sales, Pregoeiro da Prefeitura Municipal de Jijoca de Jericoacoara-CE. Jijoca de Jericoacoara - CE, 30 de dezembro de 2022. Francisco Leandro Silva Sales - Pregoeiro.

AVISO DE ADJUDICAÇÃO E HOMOLOGAÇÃO PREGÃO ELETRÔNICO Nº 2022.10.13.01PE

O Município de Jijoca de Jericoacoara, por intermédio de seu Ordenador de Despesas da Secretaria Municipal de Saúde, torna público, no uso de suas atribuições legais em consonância da Lei 10.520/2002, e a Lei nº 8.666/93, alterações supervenientes, torna público a adjudicação e homologação do Pregão Eletrônico Nº 2022.10.13.01PE, tipo "menor preço global por item" cujo objeto é a aquisição de equipamentos médicos hospitalar para atender as necessidades do Hospital Municipal de Jijoca de Jericoacoara/CE, sendo vencedoras as empresas: Prosaúde Material Médico Hospitalar EIRELI-EPP/CNPJ: 26.383.168/0001-17, valor global: R\$ 61.350,00 (sessenta e um mil trezentos e cinquenta reais), Prohospital Comércio Holanda LTDA/CNPJ: 09.485.574/0001-71, com o valor global: R\$ 45.030,00 (quarenta e cinco mil e trinta reais) e a Londrihosp Importação e Exportação de Produtos Medico Hospitalares EIRELI-ME/CNPJ: 42.650.279/0001-07, valor global: R\$ 100.000,00 (cem mil reais), pela propostas mais vantajosas para essa Unidade Administrativa.

Jijoca de Jericoacoara - CE, 30 de dezembro de 2022
LINDOLFO HAROLDO GUIMARÃES MAIA

PREFEITURA MUNICIPAL DE MONSENHOR TABOSA

AVISO DE LICITAÇÃO TOMADA DE PREÇOS Nº 5.001/2023-TP

A Comissão Permanente de Licitação, torna público que no próximo dia 18 de Janeiro de 2023, às 09h, estará abrindo Licitação na Modalidade Tomada de Preços Nº 05.001/2023-TP, cujo Objeto é a Execução dos serviços de pavimentação em pedra tosca em diversas vias da sede do Município de Monsenhor Tabosa-Ceará, conforme Convênio 902790/2020 - Contrato de Repasse Nº 1071870-60 - Ministério do Desenvolvimento Regional/Caixa.

O Edital encontra-se a disposição dos interessados no Endereço Eletrônico: www.monsenhortabosa.ce.gov.br e <https://licitacoes.tce.ce.gov.br/>, ou na Sala de Licitações à Praça 07 de Setembro, Nº 15, CEP 63.780-000, Centro, Monsenhor Tabosa-CE.

Monsenhor Tabosa-CE, 30 de Dezembro de 2022.
TIAGO DE ARAÚJO LIMA
Presidente da CPL

PREFEITURA MUNICIPAL DE MUCAMBO

AVISO DE LICITAÇÃO PREGÃO ELETRÔNICO Nº 2212.01/2022

O Pregoeiro deste município torna público que no dia 13 de janeiro de 2023 às 09:00 horas, estará abrindo licitação na modalidade Pregão Eletrônico Nº 2212.01/2022 no portal <http://www.bbmetlicitacoes.com.br/> cujo objeto é a aquisição de merenda escolar destinados aos alunos da Rede Municipal de Ensino do Município de Mucambo/CE.

O Edital estará disponível, no horário de atendimento ao público de 08:00h às 12:00h e também nos sites <http://municipios.tce.ce.gov.br/licitacoes/> e <http://www.mucambo.ce.gov.br/>. Informações pelo fone: 0**88 - 3654 1133, ou no endereço à Rua Construtor Gonçalves Vidal, s/n, Centro.

Mucambo - Ce, 23 de dezembro de 2022
FRANCISCO ORÉCIO DE ALMEIDA AGUIAR

PREFEITURA MUNICIPAL DE NOVO ORIENTE

AVISO DE LICITAÇÃO



PREFEITURA MUN

AVIS PREGÃO ELET

O Município de Pedra Branca de Janeiro de 2023 estará disponível o (o) Pregão Eletrônico Nº 056/2022-PE, alimentícios perecíveis e não perecíveis municipais de ensino fundamental, ed Branca - CE. data de abertura das prop Data da Disputa de Preços: 13 de Janeiro O edital poderá ser adquirido nos dias 17:00h (Horário local), no Centro Administrativo através do site (local de realização www.pedrabranca.ce.gov.br/licitacao.php

Pe

ESTADO DE PREFEITURA MUN

AVISO DE ADJUD TOMADA D

ADJUDICO/HOMOLOGO: o CONTRATAÇÃO DE EMPRESA PARA A CONSTRUÇÃO DO CENTRO MUNICIPAL FIGUEIREDO" - MODALIDADE CRECHE VENCEDORA: CONSTRUTORA MARTELLO 301.673,25 (trezentos e um mil, seiscentos Processo: 7815/2022 - ID: 2022.025E06I

E

PREFEITURA MUNICIPAL FUNDO MUNICIPAL DE SA

EXTRATO

1º ADITIVO - CONTRATO 148/2022.039E0700001.16.002 NÚMERO Fornecimento de Materiais. PROCESSO: Saúde de Jerônimo Monteiro - ES. Cl Donaduzzi E Cia Ltda. CNPJ OU CPF: Tanaka, 145 - C Ind Nilton Arruda - Tr instrumento tem por objetivo alterar Administrativo nº 8056 de 29 de D prorrogado por 90(noventa) dias o prazo término no dia 31 de Março de 2023. Nara de Bastos Neves - Setor de Contr

PREFEITURA MUN

AVIS PREGÃO ELE

OBJETO: Aquisição de um caminhão compactador de resíduos sólidos já mor 2022 ou superior. RECEBIMENTO DAS P DA SESSÃO DE DISPUTA DE PREÇOS: Municipal de Santa Teresa - Rua Darly Contato para informações adicio licitacao@santateresa.es.gov.br Endereço

Si

FUNDO MU

EXTRATO

RESUMO PRIMEIRO TERMO DE ADITAM 49/2022 CONVENIENTE: Município de S de Santa Teresa/ES. CONVENIADA: Ass