



GOVERNO DO
ESTADO DO CEARÁ



Prefeitura de
Monsenhor Tabosa
Construindo a Terra de Todos Nós.

TOMADA DE PREÇOS Nº 05.002/2019-TP.

**LICITAÇÃO DO TIPO MENOR PREÇO GLOBAL
PARA AMPLIAÇÃO DO CEMITÉRIO SECULAR
MUNICIPAL DE MONSENHOR TABOSA.**

A **SECRETARIA DE OBRAS DE MONSENHOR TABOSA**, através da Comissão Permanente de Licitação, devidamente nomeada pela **PORTARIA Nº 146/2018** de 04 de dezembro de 2019, torna público para conhecimento dos interessados que, na data, horário e local abaixo previstos, abrirá licitação, na modalidade **TOMADA DE PREÇOS Nº 05.002/2019-TP** do tipo **MENOR PREÇO GLOBAL**, para atendimento do objeto desta licitação, de acordo com as condições estabelecidas neste Edital, observadas as disposições contidas na Lei Federal nº 8.666/93 de 21.06.93, e suas alterações posteriores. Os serviços constantes desta licitação serão realizados através de execução indireta pelo regime de empreitada por preço unitário.

HORÁRIO, DATA E LOCAL:

OS DOCUMENTOS DE HABILITAÇÃO E PROPOSTAS serão recebidos em sessão pública marcada para:

ÀS 09:00 HORAS.

DO DIA 29 DE MAIO DE 2019

NO ENDEREÇO: Sala da Comissão Permanente de Licitações, localizada na Praça 7 de Setembro, 15, Cento, Monsenhor Tabosa - CE.

Constituem parte integrante deste Edital, independente de transcrição os seguintes anexos:

ANEXO I - Projeto Básico, Orçamento Básico e Cronograma Físico-financeiro.

ANEXO II - Modelo de apresentação de carta-proposta.

ANEXO III - Modelo de planilha de preços.

ANEXO IV - Minuta de contrato

ANEXO V - Minuta da Procuração e Declaração (Artigo. 27, inciso V, da Lei Federal nº 8.666/93 e inciso XXXIII do art. 7º da Constituição Federal) e Declaração de inexistência de qualquer fato superveniente impeditivo de habilitação para participar no presente certame licitatório, nos termos do art. 32, §2º, da Lei nº 8.666/93.

1.0-DO OBJETO

1.1-A presente licitação tem como objeto a **AMPLIAÇÃO DO CEMITÉRIO SECULAR MUNICIPAL DE MONSENHOR TABOSA**, conforme anexo I, parte integrante deste processo.

1.2-O valor estimado da presente licitação é de **R\$ 98.030,81 (noventa e oito mil, trinta reais e oitenta e um centavos)**.

2.0-DAS RESTRIÇÕES E CONDIÇÕES DE PARTICIPAÇÃO



GOVERNO DO
ESTADO DO CEARÁ



Prefeitura de
Monsenhor Tabosa
Construindo a Terra de Todos Nós.

2.1-RESTRIÇÕES DE PARTICIPAÇÃO:

2.1.1-Não poderá participar empresa declarada inidônea ou cumprindo pena de suspensão, que lhes tenham sido aplicadas, por força da Lei nº 8.666/93 e suas alterações posteriores;

2.1.2-Não poderá participar empresa com falência decretada;

2.1.3-Não será admitida a participação de interessados sob forma de consórcio ou grupo de empresas, ou com empresas com responsáveis técnicos em comum.

2.1.4-Quando um dos sócios representantes ou responsáveis técnicos da Licitante configurar no quadro de mais de uma empresa especializada no objeto desta Licitação, somente uma delas poderá participar do certame licitatório.

2.2-DAS CONDIÇÕES DE PARTICIPAÇÃO:

2.2.1-Poderá participar do presente certame licitatória pessoa jurídica, devidamente cadastrada na Prefeitura de Monsenhor Tabosa, ou não cadastrada, que atender a todas as condições exigidas para cadastramento até o 3º (terceiro) dia útil anterior à data para abertura do certame, observada a necessária qualificação, conforme reza o art. 22 §2º da Lei Federal nº 8.666/93.

3.0-DOS ENVELOPES

3.1-A documentação necessária à Habilitação, bem como as Propostas de Preços deverão ser apresentadas simultaneamente à Comissão de Licitação, em envelopes distintos, opacos e fechados, no dia, hora e local indicado no preâmbulo deste Edital, conforme abaixo:

**À PREFEITURA MUNICIPAL DE MONSENHOR TABOSA
(IDENTIFICAÇÃO DA EMPRESA)**

ENVELOPE Nº 01 - DOCUMENTAÇÃO

TOMADA DE PREÇOS Nº 05.002/2019-TP.

**À PREFEITURA MUNICIPAL DE MONSENHOR TABOSA
(IDENTIFICAÇÃO DA EMPRESA)**

ENVELOPE Nº 02 - PROPOSTA DE PREÇOS

TOMADA DE PREÇOS Nº 05.002/2019-TP.

3.2-É obrigatória a assinatura de quem de direito da PROPONENTE na PROPOSTA DE PREÇOS.

3.3-Os Documentos de Habilitação e as Propostas de Preços deverão ser apresentados por preposto da licitante com poderes de representação legal, através de procuração pública ou particular com firma reconhecida. A não apresentação não implicará em inabilitação. No entanto, o representante não poderá pronunciar-se em nome da licitante, salvo se estiver sendo representada por um de seus dirigentes, que deverá apresentar cópia do contrato social e documento de identidade.

3.4-Qualquer pessoa poderá entregar os Documentos de Habilitação e as Propostas de Preços de mais de uma licitante. Porém, nenhuma pessoa, ainda que munida de procuração, poderá



GOVERNO DO
ESTADO DO CEARÁ



Prefeitura de
Monsenhor Tabosa
Construindo a Terra de Todos Nós.

representar mais de uma licitante junto à Comissão, sob pena de exclusão sumária das licitantes representadas.

4.0-DOS DOCUMENTOS DE HABILITAÇÃO - ENVELOPE "A".

4.1-Os Documentos de Habilitação deverão ser apresentados da seguinte forma:

a) Em originais ou publicação em Órgão Oficial, ou, ainda, por qualquer processo de cópia autenticada em Cartório, ou por Servidor desta Comissão de Licitação, exceto para a garantia, quando houver, cujo documento comprobatório deverá ser exibido exclusivamente em original;

b) Dentro do prazo de validade, para aqueles cuja validade possa se expirar. Na hipótese do documento não conter expressamente o prazo de validade, deverá ser acompanhado de declaração ou regulamentação do órgão emissor que disponha sobre a validade do mesmo. Na ausência de tal declaração ou regulamentação, o documento será considerado válido pelo prazo de 60 (sessenta) dias, a partir da data de sua emissão;

4.2-OS DOCUMENTOS DE HABILITAÇÃO CONSISTIRÃO DE:

4.2.1-HABILITAÇÃO JURÍDICA:

4.2.1.1-Certificado de Registro Cadastral (CRC) emitido por esta Prefeitura Municipal de Monsenhor Tabosa, dentro do prazo de validade, guardada a conformidade com o objeto da licitação, ou documento comprobatório de atendimento às condições exigidas para o cadastramento como dispõe o art. 22, § 2º da Lei Federal nº 8.666/93.

4.2.2.2-Documento Oficial de Identificação com foto do responsável legal ou signatário da proposta.

4.2.2.3-A Constituição da empresa, deverá ser comprovada de nas formas a seguir:

- a) Registro comercial, no caso de empresa individual;
- b) Ato constitutivo, estatuto ou contrato social em vigor, devidamente registrado, em se tratando de sociedades comerciais, e, no caso de sociedades por ações, acompanhado de documentos de eleição de seus administradores;
- c) inscrição do ato constitutivo, no caso de sociedades civis, acompanhada de prova de diretoria em exercício;
- d) decreto de autorização, em se tratando de empresa ou sociedade estrangeira em funcionamento no País, e ato de registro ou autorização para funcionamento expedido pelo órgão competente, quando a atividade assim o exigir.

4.2.2.5-Prova de inscrição na:

- a) Fazenda Federal (CNPJ);
- b) Fazenda Municipal (Cartão de Inscrição do ISS).

4.2.3-REGULARIDADE FISCAL E TRABALHISTA:

4.2.3.1-Prova de regularidade para com a Fazenda Federal, Estadual e Municipal do domicílio ou sede do licitante.

a) A comprovação de regularidade para com a Fazenda Federal deverá ser feita através da Certidão Negativa de Débitos relativos aos Tributos Federais e à Dívida Ativa da União, emitida nos moldes da Portaria Conjunta PGFN/RFB nº 1.751, de 02.10.2014.

b) A comprovação de regularidade para com a Fazenda Estadual deverá ser feita através de Certidão Consolidada Negativa de Débitos inscritos na Dívida Ativa Estadual;

c) A comprovação de regularidade para com a Fazenda Municipal deverá ser feita através de Certidão Consolidada Negativa de Débitos inscritos na Dívida Ativa Municipal da sede do licitante.

4.2.3.2-Prova de situação regular perante o Fundo de Garantia por Tempo de Serviço - FGTS, através de Certificado de Regularidade de Situação - CRS e;

4.2.3.3-Prova de inexistência de débitos inadimplidos perante a Justiça do Trabalho, mediante a apresentação de Certidão Negativa de Débitos Trabalhistas - CNDT, por imposição legal da Lei nº 12.440/11.

4.2.4-QUALIFICAÇÃO TÉCNICA:

4.2.4.1-Prova de Registro e/ou Inscrição da licitante junto ao Conselho Regional de Engenharia e Agronomia – CREA ou Conselho de Arquitetura e Urbanismo – CAU;

4.2.4.2-Comprovação do licitante de possuir em seu quadro permanente, na data prevista para entrega da proposta, profissional de nível superior ou outro devidamente reconhecido pela entidade competente para execução dos serviços desta licitação;

4.2.4.3-Entende-se, para fins deste Edital, como pertencente ao quadro permanente:

a) **Se EMPREGADO**, comprovando-se o vínculo empregatício através de cópia da "Ficha ou Livro de Registro de Empregado", da Carteira de Trabalho e Previdência Social - CTPS e das provas de recolhimento das obrigações sociais (FGTS) e (INSS) relativas ao último mês anterior à data de publicação deste edital, acompanhadas das respectivas relações de empregados.

b) **O SÓCIO**, comprovando-se a participação societária através de cópia do Contrato social e aditivos, se houver, devidamente registrado(s) na Junta Comercial.

c) **Se CONTRATADO**, apresentar contrato de prestação de serviço, vigente na data de abertura deste certame, comprovando, ainda, o registro do responsável técnico da licitante junto ao CREA, acompanhado de declaração ou documento equivalente expedido, também pelo CREA, que indique a relação das empresas em que o profissional contratado figure como responsável técnico.

4.2.4.4-Não serão aceitos atestados de Fiscalização, Supervisão, Gerenciamento, Controle Tecnológico ou Assessoria Técnica de Obras, nem atestados de responsabilidade técnica não baixados por execução dos serviços junto ao CREA.

4.2.4.5-Declaração expressa da própria licitante, de que realizou a Visita Técnica aos Locais da Obra, e que conheceu todos os elementos que influenciarão diretamente na sua proposta de preços.



GOVERNO DO
ESTADO DO CEARÁ



Prefeitura de
Monsenhor Tabosa
Construindo a Terra de Todos Nós.

4.2.4.6-Declaração expressa do responsável técnico da empresa que configura no CREA, de que tem conhecimento da inclusão do seu nome como Responsável Técnico da Empresa no caso de execução desta obra.

4.2.4.7-Declaração indicando o pessoal técnico adequados e disponíveis para a realização do objeto desta licitação, bem como da qualificação de cada um dos membros da equipe técnica que se responsabilizará pelos trabalhos.

4.2.5-QUALIFICAÇÃO ECONÔMICO-FINANCEIRA:

4.2.5.1- Tratando-se de Sociedade Anônima, publicação em Diário Oficial ou jornal de grande circulação ou cópia autenticada do Balanço Fiscal correspondente ao último exercício social encerrado, devidamente registrado na Junta Comercial da sede do licitante, com as respectivas demonstrações de Contas de Resultados. Os demais tipos societários deverão apresentar cópias autenticadas do Balanço Patrimonial (inclusive termos de abertura e encerramento), na forma da Lei, reservando-se à Comissão o direito de exigir a apresentação do Livro Diário para verificação dos valores, assinados por contador habilitado.

4.2.5.2- Comprovação da boa situação financeira será baseada na obtenção de índice de Liquidez Geral (LG) **maior que um (>1)**, resultantes da aplicação da seguinte fórmula:

$$LG = \frac{AC+RLP}{PC+ELP}$$

ONDE: AC : ATIVO CIRCULANTE

PC : PASSIVO CIRCULANTE

ELP : EXIGÍVEL A LONGO PRAZO

RLP : REALIZÁVEL A LONGO PRAZO

4.2.5.3-Certidão negativa de falência expedida pelo distribuidor da sede da pessoa jurídica.

4.2.5.4-Comprovante da prestação de garantia de manutenção da proposta, correspondente a 1% (um por cento) do valor estimado da licitação, previsto no item 1.2 deste Edital.

4.2.5.4.1-A garantia de manutenção de proposta, quando não recolhida em moeda corrente nacional, mas em qualquer outra das modalidades previstas a seguir, terá o prazo de validade de *60 (sessenta) dias*, contado da data de entrega dos Documentos de Habilitação e Propostas de Preços e deverá ser recolhida das seguintes formas:

a) Caução em dinheiro ou em título da dívida pública sendo Autorizado e Liquidado pelo Banco Central do Brasil, demonstrando o valor real do título, e vedada a prestação de garantia através de Títulos da Dívida Agrária; *No caso de prestação de garantia de manutenção de proposta em dinheiro, deverá ser apresentado dentro do documento de habilitação, comprovante de depósito identificado no valor acima estipulado na seguinte conta:*

BANCO DO BRASIL S/A
AGÊNCIA: 4374-5;



GOVERNO DO
ESTADO DO CEARÁ



Prefeitura de
Monsenhor Tabosa
Construindo a Terra de Todos Nós.

CONTA CORRENTE: 5312-0;

- b) Fiança bancária;
- c) Seguro-garantia.

4.2.5.4.2-A garantia de manutenção de proposta será liberada até 05 (cinco) dias úteis após esgotada as fases de habilitação (Documentos de Habilitação) ou de classificação (Propostas de Preços), para as empresas inabilitadas ou desclassificadas, ou após a adjudicação, exceto para a vencedora da licitação, que será liberada no mesmo prazo, após a data de assinatura de Contrato.

4.3-OUTRAS EXIGÊNCIAS

4.3.1-Declaração expressa de que atende ao disposto no art. 7º, inciso XXXIII da Constituição Federal

4.3.2-Declaração de inexistência de fato impeditivo para participação da presente licitação;

4.3.3-A licitante deverá fornecer, a título de informação, número de telefone, fax, e pessoa de contato, preferencialmente local. A ausência desses dados não a tornará inabilitada.

5.0-DA PROPOSTA DE PREÇO - ENVELOPE "B"

5.1-As propostas deverão ser apresentadas em papel timbrado da firma, preenchidas datilografadas/digitadas ou impressas por qualquer processo mecânico, eletrônico ou manual, sem emendas, rasuras ou entrelinhas, entregue em envelope lacrado.

5.2-AS PROPOSTAS DE PREÇOS DEVERÃO, AINDA, CONTER:

5.2.1-A razão social, local da sede e o número de inscrição no CNPJ da licitante;

5.2.2-Assinatura do Representante Legal;

5.2.3-Indicação do prazo de validade das propostas, não inferior a 60 (sessenta) dias, contados da data da apresentação das mesmas;

5.2.4-Preço total proposto, cotado em moeda nacional, em algarismos e por extenso, já consideradas, no mesmo, todas as despesas, inclusive tributos, mão-de-obra e transporte, incidentes direta ou indiretamente no objeto deste Edital;

5.2.5-Planilha de Orçamento e cronograma físico-financeiro, contendo preços unitários e totais de todos os itens constantes do **ANEXO I**;

5.2.6-Planilha de composição de preços unitários, para cada serviço contendo os insumos e coeficientes de produtividade necessários à execução de cada serviço, quais sejam equipamentos, mão-de-obra, totalização de encargos sociais, insumos, transportes, BDI, totalização de impostos e taxas, e quaisquer outros necessários à execução dos serviços.

5.2.7-Planilha analítica dos encargos sociais;



GOVERNO DO
ESTADO DO CEARÁ



Prefeitura de
Monsenhor Tabosa
Construindo a Terra de Todos Nós.

5.2.8-Composição analítica da taxa de B.D.I. (Benefícios e Despesas Indiretas);

5.2.9-Correrão por conta da proponente vencedora todos os custos que porventura deixar de explicitar em sua proposta.

5.2.10-Ocorrendo divergência entre os valores propostos, prevalecerão os descritos por extenso e, no caso de incompatibilidade entre os valores unitário e total, prevalecerá o valor unitário.

6.0-DO PROCESSAMENTO DA LICITAÇÃO

6.1-A presente Licitação na modalidade TOMADA DE PREÇOS será processada e julgada de acordo com o procedimento estabelecido no art. 43 da Lei nº 8.666/93 e suas alterações posteriores.

6.2- Após a entrega dos envelopes pelos licitantes, não serão aceitos quaisquer adendos, acréscimos ou supressões ou esclarecimento sobre o conteúdo dos mesmos.

6.3- Os esclarecimentos, quando necessários e desde que solicitados pela Comissão deste Município, constarão obrigatoriamente da respectiva ata.

6.4- É facultado à Comissão ou autoridade superior, em qualquer fase da Licitação, promover diligência destinada a esclarecer ou complementar a instrução do processo, vedada a inclusão de documentos ou informações que deveria constar originariamente da proposta.

6.5- Será lavrada ata circunstanciada durante todo o transcorrer do processo licitatório, que será assinada pela Comissão de Licitação e os licitantes presentes, conforme dispõe § 1º do art. 43 da Lei de Licitações.

6.6- O recebimento dos envelopes contendo os documentos de habilitação e a proposta de preço, será realizado simultaneamente em ato público, no dia, hora e local previsto neste Edital.

6.7- Para a boa condução dos trabalhos, os licitantes deverão se fazer representar por, no máximo, 02 (duas) pessoas.

6.8- Os membros da Comissão e 02 (dois) licitantes, escolhidos entre os presentes como representantes dos concorrentes, examinarão e rubricarão todas as folhas dos Documentos de Habilitação e Propostas de Preços apresentados;

6.9- Recebidos os envelopes "A" **DOCUMENTOS DE HABILITAÇÃO**, "B" **"PROPOSTA DE PREÇOS"**, proceder-se-á com a abertura e a análise dos envelopes referentes à documentação.

6.10- A Comissão poderá, ao seu exclusivo critério, proclamar na mesma sessão, o resultado da habilitação, ou convocar outra para esse fim, ficando cientificados os interessados;

6.11- Divulgado o resultado da habilitação, a Comissão de Licitação, após obedecer ao disposto no art. 109, inciso I, alínea "a", da Lei de Licitações, fará a devolução aos inabilitados, dos seus envelopes "proposta de preços", lacrados.



GOVERNO DO
ESTADO DO CEARÁ



Prefeitura de
Monsenhor Tabosa
Construindo a Terra de Todos Nós.

6.12-Abertura das propostas de preços das licitantes habilitadas, que serão examinadas pela Comissão e pelas licitantes presentes.

6.13-Divulgação do resultado do julgamento da proposta de preços e observância ao prazo recursal previsto no art. 109, inciso I, alínea "b", da Lei nº 8.666/93.

6.14-Depois da fase de habilitação, não cabe desistência de proposta, salvo motivo justo decorrente de fato superveniente e aceito pela Comissão de Licitação.

7.0-DO CRITÉRIO DE JULGAMENTO

A)-AVALIAÇÃO DOS DOCUMENTOS DE HABILITAÇÃO – ENVELOPE "A"

7.1-Compete exclusivamente à Comissão avaliar o mérito dos documentos e informações prestadas, bem como julgar a capacidade técnica, econômica e financeira de cada proponente e a exequibilidade das propostas apresentadas.

7.2-A habilitação será julgada com base nos Documentos de Habilitação apresentados, observadas as exigências pertinentes à Habilitação Jurídica, Regularidade Fiscal, Qualificação Técnica e à Qualificação Econômica e Financeira.

B)-AVALIAÇÃO DAS PROPOSTAS – ENVELOPE "B"

7.3-A presente licitação será julgada pelo critério do menor preço, conforme inciso I, § 1º do art. 45 da Lei das Licitações.

7.4-Serão desclassificadas as propostas:

7.4.1-Que não atenderem as especificações deste Edital de TOMADA DE PREÇOS;

7.4.2-Que apresentarem preços unitários irrisórios, de valor zero, ou preços excessivos ou inexequíveis (na forma do Art. 48 da Lei de Licitações), ou superiores ao valor estimado para esta licitação, constante do item 1.2 deste edital;

7.4.3-Que apresentarem condições ilegais, omissões, erros e divergência ou conflito com as exigências deste Edital;

7.4.4-Na proposta prevalecerá, em caso de discordância entre os valores numéricos e por extenso, estes últimos.

7.4.5-Não será considerada qualquer oferta de vantagem não prevista nesta TOMADA DE PREÇOS, nem preço ou vantagem baseada nas ofertas dos demais licitantes;

7.4.6-Os erros de soma e/ou multiplicação, bem como o valor total proposto, eventualmente, configurado nas Propostas de Preços das proponentes, serão devidamente corrigidos, não se constituindo, de forma alguma, como motivo para desclassificação da proposta.

7.4.7-No caso de empate entre duas ou mais propostas, como critério de desempate a classificação se fará, obrigatoriamente, por sorteio, vedado outro processo.



GOVERNO DO
ESTADO DO CEARÁ



Prefeitura de
Monsenhor Tabosa
Construindo a Terra de Todos Nós.

7.4.8-Será declarada vencedora a proposta de **MENOR PREÇO GLOBAL** entre as licitantes classificadas;

7.4.9-De conformidade com o parecer da Comissão de Licitação, não constituirá causa de inabilitação nem de desclassificação da proponente a irregularidade formal que não afete o conteúdo ou a idoneidade da proposta e/ou documentação;

8.0-DA ADJUDICAÇÃO

8.1-A adjudicação da presente licitação à licitante vencedora será efetivada mediante termo circunstanciado, obedecida à ordem classificatória, depois de ultrapassado o prazo recursal.

9.0-DO CONTRATO

9.1-Será celebrado instrumento de Contrato, conforme minuta anexa a presente TOMADA DE PREÇOS, que deverá ser assinado pelas partes no prazo de 05 (cinco) dias consecutivos, a partir da data de convocação encaminhada à licitante vencedora.

9.2-A recusa injustificada do adjudicatário em assinar o “Termo de Contrato” no prazo estabelecido no subitem anterior, caracterizará o descumprimento total da obrigação, ficando sujeita às penalidades previstas no **item 18.1, sub-alínea “b.1”** do Edital;

9.3-Considera-se como parte integrante do Contrato, os termos da proposta vencedora e seu anexo, bem como os demais elementos concernentes à licitação, que serviram de base ao processo licitatório.

9.4-O prazo de convocação a que se refere o **subitem 9.1**, poderá ter uma única prorrogação com o mesmo prazo, quando solicitado pela licitante, e desde que ocorra motivo justificado e aceito pela Administração.

9.5-É facultado à Administração, quando o convocado não assinar o “Termo de Contrato” no prazo e condições estabelecidos, convocar os licitantes remanescentes, obedecendo a ordem de classificação estabelecida pela Comissão, para fazê-lo em igual prazo e nas mesmas condições propostas pelo primeiro colocado, ou revogar a licitação consoante prevê a Lei nº 8.666/93 e suas alterações posteriores.

10.0-DOS PRAZOS

10.1-Os serviços objeto desta licitação deverão ser executados e concluídos no prazo de até **90 (noventa) dias obedecendo ao estabelecido no Cronograma físico-financeiro**, contados a partir do recebimento da ordem de serviço, podendo ser prorrogado nos termos da Lei 8.666/93 e suas alterações.

10.2-Os pedidos de prorrogação deverão se fazer acompanhar de um relatório circunstanciado e do novo cronograma físico-financeiro adaptado às novas condições propostas. Esses pedidos serão analisados e julgados pela fiscalização da SECRETARIA DE OBRAS da Prefeitura Municipal de Monsenhor Tabosa.

10.3-Os pedidos de prorrogação de prazos serão dirigidos à SECRETARIA DE OBRAS, até 10 (dez) dias antes da data do término do prazo contratual.



GOVERNO DO
ESTADO DO CEARÁ



Prefeitura de
Monsenhor Tabosa
Construindo a Terra de Todos Nós.

10.4-Os atrasos ocasionados por motivo de força maior ou caso fortuito, desde que notificados no prazo de 48 (quarenta e oito) horas e aceitos pela SECRETARIA DE OBRAS da Prefeitura Municipal de Monsenhor Tabosa, não serão considerados como inadimplemento contratual.

11.0-DAS OBRIGAÇÕES DA CONTRATANTE

11.1-A Contratante se obriga a proporcionar à Contratada todas as condições necessárias ao pleno cumprimento das obrigações decorrentes do Termo Contratual, consoante estabelece a Lei nº 8.666/93 e suas alterações posteriores;

11.2-Fiscalizar e acompanhar a execução do objeto contratual;

11.3-Comunicar à Contratada toda e qualquer ocorrência relacionada com a execução do objeto contratual, diligenciando nos casos que exigem providências corretivas;

11.4-Providenciar os pagamentos à Contratada à vista das Notas Fiscais /Faturas devidamente atestadas pelo Setor Competente.

12.0-DAS OBRIGAÇÕES DA CONTRATADA

12.1-Executar o objeto do Contrato de conformidade com as condições e prazos estabelecidos nesta Tomada de Preços, no Termo Contratual e na proposta vencedora do certame;

12.2-Manter durante toda a execução do objeto contratual, em compatibilidade com as obrigações assumidas, todas as condições de habilitação e qualificação exigidas na Lei de Licitações;

12.3-Utilizar profissionais devidamente habilitados;

12.4-Substituir os profissionais nos casos de impedimentos fortuitos, de maneira que não se prejudiquem o bom andamento e a boa prestação dos serviços;

12.5-Facilitar a ação da fiscalização na inspeção dos serviços, prestando, prontamente, os esclarecimentos que forem solicitados pela CONTRATANTE;

12.6-Responder perante a Prefeitura Municipal de Monsenhor Tabosa, mesmo no caso de ausência ou omissão da fiscalização, indenizando-a devidamente por quaisquer atos ou fatos lesivos aos seus interesses, que possam interferir na execução do contrato, quer sejam eles praticados por empregados, prepostos ou mandatários seus. A responsabilidade se estenderá a danos causados a terceiros, devendo a CONTRATADA adotar medidas preventivas contra esses danos, com fiel observância das normas emanadas das autoridades competentes e das disposições legais vigentes;

12.7-Responder, perante as leis vigentes, pelo sigilo dos documentos manuseados, sendo que a CONTRATADA não deverá, mesmo após o término do contrato, sem consentimento prévio, por escrito, da CONTRATANTE, fazer uso de quaisquer documentos ou informações especificadas no parágrafo anterior, a não ser para fins de execução do contrato;



GOVERNO DO
ESTADO DO CEARÁ



Prefeitura de
Monsenhor Tabosa
Construindo a Terra de Todos Nós.

12.8-Providenciar a imediata correção das deficiências e/ ou irregularidades apontadas pela CONTRATANTE;

12.9-Pagar seus empregados no prazo previsto em lei, sendo, também, de sua responsabilidade o pagamento de todos os tributos que, direta ou indiretamente, incidam sobre a prestação dos serviços contratados inclusive as contribuições previdenciárias fiscais e parafiscais, FGTS, PIS, emolumentos, seguros de acidentes de trabalho, etc, ficando excluída qualquer solidariedade da Prefeitura Municipal de Monsenhor Tabosa por eventuais autuações administrativas e/ou judiciais uma vez que a inadimplência da CONTRATADA, com referência às suas obrigações, não se transfere a Prefeitura Municipal de Monsenhor Tabosa;

12.10-Disponibilizar, a qualquer tempo, toda documentação referente ao pagamento dos tributos, seguros, encargos sociais, trabalhistas e previdenciários relacionados com o objeto do CONTRATO;

12.11-Responder, pecuniariamente, por todos os danos e/ou prejuízos que forem causados à União, Estado, Município ou terceiros, decorrentes da prestação dos serviços;

12.12-Respeitar as normas de segurança e medicina do trabalho, previstas na Consolidação das Leis do Trabalho e legislação pertinente;

12.13-Responsabilizar-se pela adoção das medidas necessárias à proteção ambiental e às precauções para evitar a ocorrência de danos ao meio ambiente e a terceiros, observando o disposto na legislação federal, estadual e municipal em vigor, inclusive a Lei nº 9.605, publicada no D.O.U. de 13/02/98;

12.14-Responsabilizar-se perante os órgãos e representantes do Poder Público e terceiros por eventuais danos ao meio ambiente causados por ação ou omissão sua, de seus empregados, prepostos ou contratados;

12.15-A CONTRATADA estará obrigada ainda a satisfazer aos requisitos e atender a todas as exigências e condições a seguir estabelecidas:

- a) Prestar os serviços de acordo com o edital e seus anexos, projetos e as Normas da ABNT.
- b) Atender às normas da Associação Brasileira de Normas Técnicas (ABNT) e demais normas internacionais pertinentes ao objeto contratado;
- c) Responsabilizar-se pela conformidade, adequação, desempenho e qualidade dos serviços e bens, bem como de cada material, matéria-prima ou componente individualmente considerado, mesmo que não sejam de sua fabricação, garantindo seu perfeito desempenho;
- d) Registrar o Contrato decorrente desta licitação no CREA, na forma da Lei, e apresentar o comprovante de "Anotação de Responsabilidade Técnica - ART" correspondente, antes da apresentação da primeira fatura, perante a Prefeitura Municipal de Monsenhor Tabosa, sob pena de retardar o processo de pagamento;

13.0-DA DURAÇÃO DO CONTRATO



GOVERNO DO
ESTADO DO CEARÁ



Prefeitura de
Monsenhor Tabosa
Construindo a Terra de Todos Nós.

13.1-O contrato terá um prazo da data de sua assinatura até 90 (noventa) dias, contados a partir da data da emissão da ordem de serviço, podendo ser prorrogado nos casos e formas previstos na Lei nº 8.666, de 21 de junho de 1993 e alterações posteriores.

14.0-DAS CONDIÇÕES DE PAGAMENTO

14.1-A fatura relativa aos serviços efetivamente prestados deverá ser apresentada à SECRETARIA DE OBRAS, até o 10º (décimo) dia útil do mês subsequente à realização dos serviços, para fins de conferência e atestação da execução dos serviços.

14.2-A fatura constará dos serviços efetivamente prestados no período de cada mês civil, de acordo com o quantitativo efetivamente realizado no mês, cujo valor será apurado através de medição;

14.3-Caso a medição seja aprovada pela SECRETARIA DE OBRAS, o pagamento será efetuado até o 30º (trigésimo) dia após o protocolo da fatura pelo(a) CONTRATADO(A), junto ao setor competente da Prefeitura Municipal de Monsenhor Tabosa.

15.0-DA FONTE DE RECURSOS

15.1-As despesas decorrentes da contratação correrão por conta da dotação orçamentária nº 0501.15.452.0337.1.009, elemento de despesa nº 44.90.51.00;

16.0-DO REAJUSTAMENTO DE PREÇO

16.1-Os preços são firmes e irrevogáveis pelo período de 12 (doze) meses, a contar da data da apresentação da proposta. Caso o prazo exceda a 12 (doze) meses, os preços contratuais poderão ser reajustados, tomando-se por base a data da apresentação da proposta, com base no INCC - Índice Nacional da Construção Civil ou outro equivalente que venha a substituí-lo, caso este seja extinto.

17.0-DAS ALTERAÇÕES CONTRATUAIS

17.1-A CONTRATADA fica obrigada a aceitar, nas mesmas condições contratuais, acréscimos ou supressões no quantitativo do objeto contratado, até o limite de 25% (vinte e cinco por cento) do valor inicial atualizado do Contrato, conforme o disposto no § 1º, art. 65, da Lei nº 8.666/93 e suas alterações posteriores.

18.0- DAS SANÇÕES ADMINISTRATIVAS

18.1- Pela inexecução total ou parcial das obrigações assumidas, garantidas a prévia defesa, a Administração poderá aplicar à CONTRATADA, as seguintes sanções:

a) Advertência.

b) Multas de:

b.1)10,0% (dez por cento) sobre o valor contratado, em caso de recusa da licitante VENCEDORA em assinar o contrato dentro do prazo de 05 (cinco) dias úteis, contados da data da notificação feita pela CONTRATANTE;

b.2)0,3% (três décimos por cento) sobre o valor da parcela não cumprida do Contrato, por dia de atraso na execução do objeto contratual, até o limite de 60 (sessenta) dias;



GOVERNO DO
ESTADO DO CEARÁ



Prefeitura de
Monsenhor Tabosa
Construindo a Terra de Todos Nós.

b.3) 2,0% (dois por cento) cumulativos sobre o valor da parcela não cumprida do Contrato e rescisão do pacto, a critério do SECRETARIA DE OBRAS de Monsenhor Tabosa-CE, em caso de atraso superior a 60 (sessenta) dias na execução dos serviços.

b.4) O valor da multa referida nesta cláusulas será descontado "ex-officio" da CONTRATADA, mediante subtração a ser efetuada em qualquer fatura de crédito em seu favor que mantenha junto à SECRETARIA DE OBRAS de Monsenhor Tabosa/CE, independente de notificação ou interpelação judicial ou extrajudicial;

c) Suspensão temporária do direito de participar de licitação e impedimento de contratar com a Administração, pelo prazo de até 02 (dois) anos;

d) Declaração de inidoneidade para licitar ou contratar com a Administração Pública, enquanto pendurarem os motivos determinantes da punição ou até que a CONTRATANTE promova sua reabilitação.

19.0- DO RECEBIMENTO PROVISÓRIO E DEFINITIVO

19.1- O recebimento provisório da obra deverá ser feito pelo responsável por seu acompanhamento e fiscalização, mediante Termo de Recebimento Provisório, assinado pelas partes em até 15 (quinze) dias da comunicação escrita do contratado, conforme alínea "a", inciso I, art. 73, da Lei Federal nº. 8.666/1993.

19.2- O recebimento definitivo, por servidor ou comissão designada pela autoridade competente, mediante Termo de Recebimento Definitivo, assinado pelas partes, após o decurso do prazo de observação, ou vistoria que comprove a adequação do objeto aos termos contratuais, observando o disposto no art. 69, da Lei Federal nº. 8.666/1993.

Obs.: O prazo máximo de assinatura entre o Termo de Recebimento Provisório e o Termo de Recebimento Definitivo não deverá ser maior que 90 (noventa) dias.

19.3- Todas as medições, Termo de Recebimento Provisório e Termo de Recebimento Definitivo das obras, deverão ser arquivados no Departamento na SECRETARIA DE OBRAS bem como os respectivos contratos e aditivos;

20.0-DAS RESCISÕES CONTRATUAIS

20.1- A rescisão contratual poderá ser:

20.2- Determinada por ato unilateral e escrito da CONTRATANTE, nos casos enumerados nos incisos I a XII do art. 78 da Lei Federal nº 8.666/93;

20.3- Amigável, por acordo entre as partes, mediante autorização escrita e fundamentada da autoridade competente, reduzida a termo no processo licitatório, desde que haja conveniência da Administração;

20.4- Em caso de rescisão prevista nos incisos XII e XVII do art. 78 da Lei nº 8.666/93, sem que haja culpa do CONTRATADO, será esta ressarcida dos prejuízos regulamentares comprovados, quando os houver sofrido;

20.5- A rescisão contratual de que trata o inciso I do art. 78 acarreta as conseqüências previstas no art. 80, incisos I a IV, ambos da Lei nº 8.666/93.

21.0-DOS RECURSOS ADMINISTRATIVOS



GOVERNO DO
ESTADO DO CEARÁ



Prefeitura de
Monsenhor Tabosa
Construindo a Terra de Todos Nós.

21.1-Os recursos cabíveis serão processados de acordo com o que estabelece o art. 109 da Lei nº 8666/93 e suas alterações.

21.2-Os recursos deverão ser interpostos mediante petição devidamente arrazoada e subscrita pelo representante legal da recorrente, dirigida à Comissão de Licitação da Prefeitura Municipal de Monsenhor Tabosa.

20.3-Os recursos serão protocolados na Comissão de Licitação de Monsenhor Tabosa/CE.

22.0-DAS DISPOSIÇÕES FINAIS

22.1-A apresentação da proposta implica na aceitação plena das condições estabelecidas nesta TOMADA DE PREÇOS.

22.2-Esta licitação poderá ser, em caso de feriado, transferida para o primeiro dia útil subsequente, na mesma hora e local.

22.3-Para dirimir quaisquer dúvidas e emissão de documentos, o proponente poderá dirigir-se à Comissão de Licitação, na Praça 7 de Setembro, 15, Centro, Monsenhor Tabosa, Ceará, durante o período das 08h00min às 12h00min horas, de segunda a sexta-feira.

22.4-Conforme a legislação em vigor, esta licitação, na modalidade TOMADA DE PREÇOS poderá ser:

a) anulada, a qualquer tempo, por ilegalidade constatada ou provocada em qualquer fase do processo;

b) revogada, por conveniência da Administração, decorrente de motivo superveniente, pertinente e suficiente para justificar o ato;

22.5-Os casos omissos serão resolvidos pela Comissão Permanente de Licitação nos termos da legislação pertinente.

22.6-Cópias do edital anexos e serão fornecidas gratuitamente, nos dias úteis, nos horários de atendimento ao público, das 08h00min às 12h00min, na sala da Comissão Permanente de Licitação, localizada na Praça 7 de Setembro, 15, Cento, Monsenhor Tabosa - CE. Outras informações poderão ser obtidas, também, através do seguinte telefone: 0XX88-3696-1117 ou pelo portal do TCE-CE: <http://municipios.tce.ce.gov.br/licitacoes/>.

23.0-DO FORO

23.1-Fica eleito o foro da Comarca de Monsenhor Tabosa, Estado do Ceará, para dirimir toda e qualquer controvérsia oriunda do presente edital, que não possa ser resolvida pela via administrativa, renunciando-se, desde já, a qualquer outro, por mais privilegiado que seja.

Monsenhor Tabosa/CE, 10 de maio de 2019.

TIAGO DE ARAÚJO LIMA

Presidente da CPL



GOVERNO DO
ESTADO DO CEARÁ



Prefeitura de
Monsenhor Tabosa
Construindo a Terra de Todos Nós.

ANEXO I

01. PROJETO BÁSICO

(Memoriais descritivos, plantas e justificativas técnicas).

02. ORÇAMENTO BÁSICO

(Planilha orçamentária).

03. CRONOGRAMA FÍSICO-FINANCEIRO

(Cronograma de execução da obra e do desembolso financeiro).



Prefeitura de
Monsenhor Tabosa
Construindo a Terra de Todos Nós.

RESUMO ORÇAMENTÁRIO

Obra: AMPLIAÇÃO DO CEMITERIO SECULAR MUNICIPAL DE MONSENHOR TABOSA

Endereço: SEDE - MONSENHOR TABOSA - CE

Fonte: TABELA SEINFRA 26.1 DESONERADA/CE

B.D.I.: 20,00% DE ACORDO COM A RESOLUÇÃO N° 2622/2013

Data de elaboração do orçamento: MAIO 2019

Encargos sociais desonerados: 88,81%(HORA) 50,72%(MES)

	TOTAL GERAL DA OBRA SEM BDI	R\$	81.692,34
	BDI DA OBRA		20,00%
	TOTAL GERAL DA OBRA COM BDI	R\$	98.030,81

O PRESENTE ORÇAMENTO IMPORTA O VALOR GLOBAL DE R\$ 98.030,81
(NOVENTA E OITO MIL, TRINTA REAIS E OITENTA E CENTAVOS)


Eng. Civil - CREA-CE: 28395D
RNP 060334348



Prefeitura de
Monsenhor Tabosa
Construindo a Terra de Todos Nós.



ORÇAMENTO DETALHADO

Obra: AMPLIAÇÃO DO CEMITÉRIO SECULAR MUNICIPAL DE MONSENHOR TABOSA

Endereço: SEDE - MONSENHOR TABOSA - CE

Fonte: TABELA SEINFRA 26.1 DESONERADA/CE

B.D.I: 20,00% DE ACORDO COM A RESOLUÇÃO Nº 2622/2013

Data de elaboração do orçamento: MAIO 2019

Encargos sociais desonerados: 88,81%(HORA) 50,72%(MES)

ITEM	INSUMOS	DISCRIMINAÇÃO	UND	QUANT.	PR. UNIT.	PR. TOTAL
1.0	SERVIÇOS PRELIMINARES					R\$ 1.620,42
	C4541	PLACA PADRAO DE OBRA, TIPO BANNER	M2	6,00	231,43	R\$ 1.388,58
	C2102	RASPAGEM E LIMPEZA DO TERRENO	M2	70,26	3,30	R\$ 231,84
2.0	ESCAVAÇÕES E EMBASAMENTOS					R\$ 10.389,42
2.1	C1256	ESCAVAÇÃO MANUAL CAMPO ABERTO EM TERRA ATÉ	M3	31,65	38,71	R\$ 1.225,17
2.2	C4592	ALVENARIA DE EMBASAMENTO EM TIJOLO CERÂMICO FURADO C/ ARGAMASSA CIMENTO E AREIA 1:4	M3	18,46	480,39	R\$ 8.868,00
2.3	C2921	REATERRO C/COMPACTAÇÃO MANUAL S/CONTROLE, MATERIAL DA VALA	M3	13,19	22,46	R\$ 296,25
3.0	ESTRUTURA					R\$ 36.831,38
2.1	C1400	FORMA DE TÁBUAS DE 1" DE 3A. P/FUNDAÇÕES UTIL. 5 X	M2	27,30	57,50	R\$ 1.569,89
2.4	C0217	ARMADURA CA-60 FINA D=3,40 A 6,40mm	KG	889,92	7,83	R\$ 6.968,07
2.5	C0842	CONCRETO P/VIBR., FCK 20 MPa COM AGREGADO ADQUIRIDO	M3	11,38	349,64	R\$ 3.977,50
	C0842	CONCRETO P/VIBR., FCK 20 MPa COM AGREGADO ADQUIRIDO	M3	3,46	349,64	R\$ 1.208,36
2.6	C1604	LANÇAMENTO E APLICAÇÃO DE CONCRETO S/ ELEVÇÃO	M3	14,83	114,92	R\$ 1.704,49
	C4449	LAJE PRÉ-FABRICADA P/ FÓRRO - VÃO ATÉ 2 m	M2	274,68	77,92	R\$ 21.403,07
4.0	PAREDES E PAINEIS					R\$ 16.333,02
4.1	C0073	ALVENARIA DE TIJOLO CERÂMICO FURADO (9x19x19)cm C/ARGAMASSA MISTA DE CAL HIDRATADA ESP.=10cm (1:2:8)	M2	345,38	47,29	R\$ 16.333,02
5.0	ACABAMENTOS INTERNO E EXTERNO					R\$ 5.379,45
5.1	C0776	CHAPISCO C/ ARGAMASSA DE CIMENTO E AREIA S/PENEIRAR TRAÇO 1:3 ESP.= 5mm P/ PAREDE	M2	404,06	5,19	R\$ 2.097,07
5.2	C1221	EMBOÇO C/ ARGAMASSA DE CIMENTO E AREIA S/ PENEIRAR, TRAÇO 1:4 P/PAREDE	M2	73,53	25,86	R\$ 1.901,49
5.3	C2122	REBOCO C/ARGAMASSA DE CAL EM PASTA E AREIA PENEIRADA TRAÇO 1:4 ESP=5 mm P/PAREDE	M2	73,53	18,78	R\$ 1.380,89
6.0	PISOS					R\$ 8.470,05



Prefeitura de
Monsenhor Tabosa
Construindo a Terra de Todos Nós.



ORÇAMENTO DETALHADO

Obra: AMPLIAÇÃO DO CEMITÉRIO SECULAR MUNICIPAL DE MONSENHOR TABOSA

Endereço: SEDE - MONSENHOR TABOSA - CE

Fonte: TABELA SEINFRA 26.1 DESONERADA/CE

B.D.I: 20,00% DE ACORDO COM A RESOLUÇÃO Nº 2622/2013

Data de elaboração do orçamento: MAIO 2019

Encargos sociais desonerados: 88,81%(HORA) 50,72%(MÊS)

ITEM	INSUMOS	DISCRIMINAÇÃO	UND	QUANT.	PR. UNIT.	PR. TOTAL
6.1	C2860	LASTRO DE AREIA ADQUIRIDA	M3	71,72	80,42	R\$ 5.767,32
	C1611	LASTRO DE CONCRETO REGULARIZADO ESP.= 5CM	M2	71,72	32,50	R\$ 2.330,74
6.3	C1915	PISO CIMENTADO C/ ARGAMASSA DE CIMENTO E AREIA S/ PENEIRAR, TRAÇO 1:4, ESP.= 1.5cm	M2	10,20	36,47	R\$ 371,99

7.0 ESQUADRIAS E FERRAGENS R\$ 1.117,12

7.1	C1999	PORTÃO DE FERRO EM BARRA CHATA TIPO TIJOLINHO	M2	6,30	177,32	R\$ 1.117,12
-----	-------	---	----	------	--------	--------------

8.0 PINTURA GERAL R\$ 1.093,22

8.1	C2898	PINTURA HIDRACOR	M2	73,53	9,29	R\$ 683,09
8.2	C1279	ESMALTE DUAS DEMÃOS EM ESQUADRIAS DE FERRO	M2	12,60	32,55	R\$ 410,13

9.0 LIMPEZA FINAL R\$ 458,26

9.1	C1628	LIMPEZA GERAL	M2	71,72	6,39	R\$ 458,26
-----	-------	---------------	----	-------	------	------------

TOTAL GERAL DA R\$ 81.692,34

BDI DA OBRA 20,00%

VALOR DO BDI 16338,47

TOTAL GERAL DA R\$ 98.030,81

O PRESENTE ORÇAMENTO IMPORTA O VALOR GLOBAL DE R\$ 98.030,81
(NOVENTA E OITO MIL, TRINTA REAIS E OITENTA E CENTAVOS)

Tomaz de Aquino Gomes Parente Filho

Eng. Civil - CREA-CE: 38395D
RNP 060334348



Prefeitura de
Monsenhor Tabosa
Construindo a Terra de Todos Nós.

CRONOGRAMA FÍSICO-FINANCEIRO

Obra: AMPLIAÇÃO DO CEMITÉRIO SECULAR MUNICIPAL DE MONSENHOR TABOSA

Endereço: SEDE - MONSENHOR TABOSA - CE

Fonte: TABELA SEINFRA 26.1 DESONERADA/CE

B.D.I: 20,00% DE ACORDO COM A RESOLUÇÃO N° 2622/2013

Data de elaboração do orçamento: MAIO 2019

Encargos sociais desonerados: 88,81%(HORA) 50,72%(MÊS)


ITEM	DESCRIÇÃO	VALOR(R\$)	MÊS - 01		MÊS - 02		MÊS - 03	
			VALOR	%	VALOR	%	VALOR	%
1	SERVIÇOS PREMILINARES	R\$ 1.620,42	1.620,42	100%				
2	ESCAVAÇÕES E EMBASAMENTOS	R\$ 10.389,42	10.389,42	100%				
3	ESTRUTURA	R\$ 36.831,38	18.415,69	50%	18.415,69	50%		
4	PAREDES E PAINÉIS	R\$ 16.333,02	8.166,51	50%	8.166,51	50%		
5	ACABAMENTOS INTERNO E EXTERNO	R\$ 5.379,45	-	0%	5.379,45	100%		
6	PISOS	R\$ 8.470,05	-	0%	8.470,05	100%		
7	ESQUADRIAS E FERRAGENS	R\$ 1.093,22	-	0%	-	0%	1.093,22	100%
8	PINTURA GERAL	R\$ 1.093,22	-	0%	-	0%	1.093,22	100%
9	LIMPEZA FINAL	R\$ 458,26	-	0%	-	0%	458,26	100%
TOTAL DA OBRA SEM BDI		81.668,45	38.592,04	47,25%	40.431,70	49,51%	2.644,71	3,24%
TOTAL DA OBRA COM BDI e ADM.		98.030,81	46.324,00	47,25%	48.532,24	96,76%	3.174,58	100,00%

(NOVENTA E OITO MIL, TRINTA REAIS E OITENTA E CENTAVOS)

Tomaz de Aquino Gomes Parente Filho

Eng. Civil - CREA-CE: 38395D

RNP 060334348

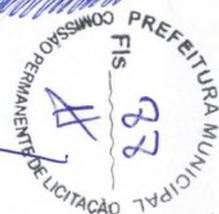



Prefeitura de
Monsenhor Tabosa
Construindo a Terra de Todos Nós.



MEMORIAL DE CALCULO

Obra: AMPLIAÇÃO DO CEMITERIO SECULAR MUNICIPAL DE MONSENHOR TABOSA

Endereço: SEDE - MONSENHOR TABOSA - CE

Fonte: TABELA SEINFRA 24.1 DESONERADA/CE

B.D.I: 20,00% DE ACORDO COM A RESOLUÇÃO N° 2622/2013

Data de elaboração do orçamento: MAIO 2019

Encargos sociais desonerados: 88,81%(HORA) 50,72%(MES)

ITEM	INSUMOS	DISCRIMINAÇÃO	UND	CÁLCULO	QUANT.
1.0 SERVIÇOS PRELIMINARES					
1.1	C4541	PLACA PADRÃO DE OBRA, TIPO BANNER	M2	LARGURA X ALTURA= (2,00X3,00)	6,00
1.2	C2102	RASPAGEM E LIMPEZA DO TERRENO	M2	PASSEIO INTERNO=(2,30*25,60)+(1,75*6,50)	70,26
2.0 ESCAVAÇÕES E EMBASAMENTOS					
2.1	C1256	ESCAVAÇÃO MANUAL CAMPO ABERTO EM TERRA ATÉ 2M	M3	VALA DO BALDRAME + SAPATAS =(((6,5+25,8+6,5)+(21,65+21,65)+(2*48)+(6,5))* 0,3*0,5)+((0,6*0,6*0,5)*22)	31,65
2.2	C4592	ALVENARIA DE EMBASAMENTO EM TIJOLO CERÂMICO FURADO C/ ARGAMASSA CIMENTO E AREIA 1:4	M3	BALDRAME GERAL =(((6,5+25,8+6,5)+(21,65+21,65)+(2*48)+(6,5))* *0,2*0,5)	18,46
2.3	C2921	REATERRO C/COMPACTAÇÃO MANUAL S/CONTROLE, MATERIAL DA VALA	M3	(ITEM 2.1) - (ITEM 2.2)	13,19
3.0 ESTRUTURA					
3.1	C1400	FORMA DE TÁBUAS DE 1" DE 3A. P/FUNDAÇÕES UTIL. 5 X	M2	(VOLUME DE CONCRETO X 12M2)/N° UTILIZAÇÕES =(F32*12)/5	27,30
3.2	C0217	ARMADURA CA-60 FINA D=3,40 A 6,40mm	KG	VOLUME DE CONCRETO X 60KG	889,92
3.3	C0842	CONCRETO P/VIBR., FCK 20 MPa COM AGREGADO ADQUIRIDO	M3	BALDRAME + CINTA SUPERIOR + SAPATAS +PILARES=(((6,5+25,8+6,5)+(21,65+21,65)+(2*48)+(6,5))*0,15*0,15)*2)+((0,6*0,6*0,2)*22)+((0,15*0,15*2,50)*22)	11,38
3.4	C0838	CONCRETO P/VIBR., FCK 10 MPa COM AGREGADO ADQUIRIDO	M3	PLACA TAMPA GAVETAS = ((0,80*0,60*0,05)*144)	3,46
3.5	C1604	LANÇAMENTO E APLICAÇÃO DE CONCRETO S/ ELEVACÃO	M3	VOLUME GERAL DE CONCRETO	14,83
3.6	C4449	LAJE PRÉ-FABRICADA P/ FÓRRO - VÃO ATÉ 2 m	M2	NIVEIS DAS GAVETAS = (((21,80*2,10)*3)*2)	274,68
4.0 PAREDES E PAINÉIS					

1



Prefeitura de
Monsenhor Tabosa
Construindo a Terra de Todos Nós.

MEMORIAL DE CALCULO

Obra: AMPLIAÇÃO DO CEMITERIO SECULAR MUNICIPAL DE MONSENHOR TABOSA

Endereço: SEDE - MONSENHOR TABOSA - CE

Fonte: TABELA SEINFRA 24.1 DESONERADA/CE

B.D.I: 20,00% DE ACORDO COM A RESOLUÇÃO N° 2622/2013

Data de elaboração do orçamento: MAIO 2019

Encargos sociais desonerados: 88,81%(HORA) 50,72%(MES)

ITEM	INSUMOS	DISCRIMINAÇÃO	UND	CÁLCULO	QUANT.
	C0073	ALVENARIA DE TIJOLO CERÂMICO FURADO (9x19x19)cm C/ARGAMASSA MISTA DE CAL HIDRATADA ESP.=10cm (1:2:8)	M2	MURO DE CONTORNO + PAREDES INTERNAS + DIVISORIAS $=(((25,8+6,5+25,8+6,5)+(21,65+21,65)+(2*48)+(6,5))*2,0)-(1,50*2,1*2)$	345,38

5.0 ACABAMENTOS INTERNO E EXTERNO					
5.1	C0776	CHAPISCO C/ ARGAMASSA DE CIMENTO E AREIA S/PENEIRAR TRAÇO 1:3 ESP.= 5mm P/ PAREDE	M2	CHAPISCO GERAL INTERNO E EXTERNO= $(((6,5+25,8+6,5)+(21,65+21,65)+(2*48)+(6,5))*2,0)-(1,50*2,1*2)$	404,06
5.2	C1221	EMBOÇO C/ ARGAMASSA DE CIMENTO E AREIA S/ PENEIRAR, TRAÇO 1:4 P/PAREDE	M2	EMBOÇO MURO EXTERNO + PASSEIO INTERNO COMPLETO $=(((21,65+2,15+21,65+2,15+6,5+2,3+1,75+1,75+6,5+6,5)*2)-(0,8*0,6*144)-(1,5*2,1))$	73,53
5.3	C2122	REBOCO C/ARGAMASSA DE CAL EM PASTA E AREIA PENEIRADA TRAÇO 1:4 ESP=5 mm P/PAREDE	M2	EMBOÇO MURO EXTERNO + PASSEIO INTERNO COMPLETO $=(((21,65+2,15+21,65+2,15+6,5+2,3+1,75+1,75+6,5+6,5)*2)-(0,8*0,6*144)-(1,5*2,1))$	73,53

PISOS					
6.1	C2860	LASTRO DE AREIA ADQUIRIDA	M3	PASSEIO EXTERNO E CIRCULAÇÃO INTERNA = $(1,50*6,80)+(2,30*21,80)+(6,50*1,75)$	71,72
6.2	C1611	LASTRO DE CONCRETO REGULARIZADO ESP.= 5CM	M2	PASSEIO EXTERNO E CIRCULAÇÃO INTERNA = $(1,50*6,80)+(2,30*21,80)+(6,50*1,75)$	71,72
6.3	C1915	PISO CIMENTADO C/ ARGAMASSA DE CIMENTO E AREIA S/ PENEIRAR, TRAÇO 1:4, ESP.= 1.5cm	M2	PASSEIO EXTERNO E CIRCULAÇÃO INTERNA = (1,50*6,80)	10,20

7.0 ESQUADRIAS E FERRAGENS					
7.1	C1999	PORTÃO DE FERRO EM BARRA CHATA TIPO TIJOLINHO	M2	PORTÃO ENTRADA + PORTÃO PARA CEMITERIO ANTIGO	6,30

8.0 PINTURA GERAL					
8.1	C2898	PINTURA HIDRACOR	M2	BOX DOS BANHEIROS	73,53
8.2	C1279	ESMALTE DUAS DEMAOS EM ESQUADRIAS DE FERRO	M2	PORTÃO PASSEIO EXTERNO E CIRCULAÇÃO INTERNA = (1,50*6,80)	12,60



Prefeitura de
Monsenhor Tabosa
Construindo a Terra de Todos Nós.



MEMORIAL DE CÁLCULO

Obra: AMPLIAÇÃO DO CEMITÉRIO SECULAR MUNICIPAL DE MONSENHOR TABOSA

Endereço: SEDE - MONSENHOR TABOSA - CE

Fonte: TABELA SEINFRA 24.1 DESONERADA/CE

B.D.I: 20,00% DE ACORDO COM A RESOLUÇÃO Nº 2622/2013

Data de elaboração do orçamento: MAIO 2019

Encargos sociais desonerados: 88,81%(HORA) 50,72%(MÊS)

ITEM	INSUMOS	DISCRIMINAÇÃO	UND	CÁLCULO	QUANT.
	LIMPEZA FINAL				
9.1	C1628	LIMPEZA GERAL	M2	CHAPISCO GERAL INTERNO E EXTERNO= $((6,5+25,8+6,5)+(21,65+21,65)+(2*48)+(6,5))*2,0-(1,50*2,1^2)$	71,72


Thomas de Aquino Gomes Parente Filho
Eng. Civil - CREA-CE: 38395D
RNP 060334348



ORÇAMENTO DETALHADO

Obra: AMPLIAÇÃO DO CEMITÉRIO SECULAR MUNICIPAL DE MONSENHOR TABOSA

Endereço: SEDE - MONSENHOR TABOSA - CE

Fonte: TABELA SEINFRA 26.1 DESONERADA/CE

B.D.I: 20,00% DE ACORDO COM A RESOLUÇÃO Nº 2622/2013

Data de elaboração do orçamento: MAIO 2019

Encargos sociais desonerados: 88,81%(HORA) 50,72%(MES)

C4541 - PLACA PADRÃO DE OBRA, TIPO BANNER - M2

MAO DE OBRA

	Unid	Coefficient	Preço	Total
	ade	e		
11530 MONTADOR	H	3,0000	7,2000	21,6000
12391 PEDREIRO	H	3,0000	7,2000	21,6000
12543 SERVENTE	H	3,0000	4,8800	14,6400
			Total:	57,8400

MATERIAIS

10871 COTOVELO AÇO GALVANIZADO DE 1 1/2"	UN	0,1700	16,2300	2,7591
11945 TE AÇO GALVANIZADO DE 1 1/2'	UN	0,1700	17,6000	2,9920
12170 TUBO AÇO GALVANIZADO DE 40MM (1 1/2')	M	1,5000	22,4000	33,6000
18395 LONA C/ APLICAÇÃO DE ILHOSES E LACRES, IMPRESSA C/ LOGOMARCAS E DESCRIÇÃO DA OBRA	M2	1,0000	79,3900	79,3900
			Total:	118,7411

SERVIÇOS

C0830 CONCRETO CICLÓPICO FCK 15 MPa COM AGREGADO ADQUIRIDO	M3	0,0125	278,0350	3,4754
			Total:	3,4754
			Total Simples:	180,06
			Encargos Sociais:	51,37
			Valor BDI:	0,00
			Valor Geral:	231,43

C1263 - ESCAVAÇÃO MANUAL CAMPO ABERTO EM ROCHA C/EXPLOS.PERF.MAN. ATE 2M - M3

MAO DE OBRA

	Unid	Coefficient	Preço	Total
	ade	e		
10500 CAVOUQUEIRO	H	5,4000	4,8800	26,3520
12543 SERVENTE	H	13,5000	4,8800	65,8800
			Total:	92,2320

MATERIAIS

10966 DINAMITE 40%	KG	0,2000	11,0000	2,2000
12326 ESPOLETA	UN	3,0000	2,3500	7,0500
12329 ESTOPIM	M	3,0000	2,7500	8,2500
			Total:	17,5000
			Total Simples:	109,73
			Encargos Sociais:	80,25
			Valor BDI:	0,00
			Valor Geral:	189,98

C4592 - ALVENARIA DE EMBASAMENTO EM TIJOLO CERÂMICO FURADO C/ ARGAMASSA CIMENTO E AREIA 1:4 - M3



Prefeitura de
Monsenhor Tabosa
Construindo a Terra de Todos Nós.



ORÇAMENTO DETALHADO

Obra: AMPLIAÇÃO DO CEMITÉRIO SECULAR MUNICIPAL DE MONSENHOR TABOSA

Endereço: SEDE - MONSENHOR TABOSA - CE

Fonte: TABELA SEINFRA 26.1 DESONERADA/CE

B.D.I: 20,00% DE ACORDO COM A RESOLUÇÃO N° 2622/2013

Data de elaboração do orçamento: MAIO 2019

Encargos sociais desonerados: 88,81%(HORA) 50,72%(MES)

MAO DE OBRA	Unid ade	Coefficient e	Preço	Total
12391 PEDREIRO	H	8,5000	7,2000	61,2000
12543 SERVENTE	H	9,2000	4,8800	44,8960
			Total:	106,0960
MATERIAIS				
12081 TIJOLO CERÂMICO FURADO 9X19X19CM	UN	235,0000	0,4200	98,7000
			Total:	98,7000
SERVIÇOS				
C0171 ARGAMASSA DE CIMENTO E AREIA S/PEN. TRAÇO 1:4	M3	0,3000	287,2360	86,1708
			Total:	86,1708
			Total Simples:	290,97
			Encargos Sociais:	105,05
			Valor BDI:	0,00
			Valor Geral:	396,02

C2921 - REATERRO C/COMPACTAÇÃO MANUAL S/CONTROLE, MATERIAL DA VALA - M3

MAO DE OBRA	Unid ade	Coefficient e	Preço	Total
12543 SERVENTE	H	1,7000	4,8800	8,2960
			Total:	8,2960
			Total Simples:	8,30
			Encargos Sociais:	7,21
			Valor BDI:	0,00
			Valor Geral:	15,51

C1400 - FORMA DE TABUAS DE 1" DE 3A. P/FUNDAÇÕES UTIL. 5 X - M2

MAO DE OBRA	Unid ade	Coefficient e	Preço	Total
10041 AJUDANTE DE CARPINTEIRO	H	1,3000	5,6000	7,2800
10498 CARPINTEIRO	H	1,3000	7,2000	9,3600
			Total:	16,6400
MATERIAIS				
10965 DESMOLDANTE PARA FORMAS	L	0,4000	6,6000	2,6400
11728 PREGO 18X27 (2 1/2 X 10)	KG	0,1500	9,4000	1,4100
11846 SARRAFO DE 1"X4"	M	0,5000	4,7400	2,3700
11916 TABUA DE 1" DE 3A. - L = 30cm	M	1,0000	6,1800	6,1800
			Total:	12,6000
			Total Simples:	29,24
			Encargos Sociais:	14,48
			Valor BDI:	0,00
			Valor Geral:	43,72

(Handwritten mark)



Prefeitura de
Monsenhor Tabosa
Construindo a Terra de Todos Nós.



ORÇAMENTO DETALHADO

Obra: AMPLIAÇÃO DO CEMITÉRIO SECULAR MUNICIPAL DE MONSENHOR TABOSA

Endereço: SEDE - MONSENHOR TABOSA - CE

Fonte: TABELA SEINFRA 26.1 DESONERADA/CE

B.D.I: 20,00% DE ACORDO COM A RESOLUÇÃO N° 2622/2013

Data de elaboração do orçamento: MAIO 2019

Encargos sociais desonerados: 88,81%(HORA) 50,72%(MES)

C0073 - ALVENARIA DE TIJOLO CERAMICO FURADO (9x19x19)cm C/ARGAMASSA MISTA DE CAL HIDRATADA

MAO DE OBRA		Unid ade	Coefficient e	Preço	Total
12391	PEDREIRO	H	1,0000	7,2000	7,2000
12543	SERVENTE	H	1,1200	4,8800	5,4656
				Total:	12,6656
MATERIAIS		Unid ade	Coefficient e	Preço	Total
10109	AREIA MEDIA	M3	0,0150	46,0000	0,6900
10441	CAL HIDRATADA	KG	2,1800	0,7400	1,6132
10805	CIMENTO PORTLAND	KG	2,1800	0,5000	1,0900
12081	TIJOLO CERÂMICO FURADO 9X19X19CM	UN	25,0000	0,4200	10,5000
				Total:	13,8932
				Total Simples:	26,56
				Encargos Sociais:	11,02
				Valor BDI:	0,00
				Valor Geral:	37,58

C1611 - LASTRO DE CONCRETO REGULARIZADO ESP.= 5CM - M2

EQUIPAMENTOS (CHORARIO)		Unid ade	Coefficient e	Preço	Total
10682	BETONEIRA ELÉTRICA 580L (CHP)	H	0,0360	13,8268	0,4978
				Total:	0,4978
MAO DE OBRA		Unid ade	Coefficient e	Preço	Total
12391	PEDREIRO	H	0,4000	7,2000	2,8800
12543	SERVENTE	H	1,1000	4,8800	5,3680
				Total:	8,2480
MATERIAIS		Unid ade	Coefficient e	Preço	Total
10109	AREIA MEDIA	M3	0,0332	46,0000	1,5272
10280	BRITA	M3	0,0440	56,0000	2,4640
10805	CIMENTO PORTLAND	KG	11,0000	0,5000	5,5000
				Total:	9,4912
				Total Simples:	18,24
				Encargos Sociais:	7,40
				Valor BDI:	0,00
				Valor Geral:	25,64

C0776 - CHAPISCO C/ ARGAMASSA DE CIMENTO E AREIA S/PENEIRAR TRAÇO 1:3 ESP.= 5mm P/ PAREDE - M2

MAO DE OBRA		Unid ade	Coefficient e	Preço	Total
12391	PEDREIRO	H	0,1000	7,2000	0,7200
12543	SERVENTE	H	0,1500	4,8800	0,7320





Prefeitura de
Monsenhor Tabosa
Construindo a Terra de Todos Nós.



ORÇAMENTO DETALHADO

Obra: AMPLIAÇÃO DO CEMITÉRIO SECULAR MUNICIPAL DE MONSENHOR TABOSA

Endereço: SEDE - MONSENHOR TABOSA - CE

Fonte: TABELA SEINFRA 26.1 DESONERADA/CE

B.D.I: 20,00% DE ACORDO COM A RESOLUÇÃO Nº 2622/2013

Data de elaboração do orçamento: MAIO 2019

Encargos sociais desonerados: 88,81%(HORA) 50,72%(MÊS)

					Total:	1,4520
MATERIAIS						
10109	AREIA MEDIA	M3	0,0061	46,0000		0,2806
10805	CIMENTO PORTLAND	KG	2,4300	0,5000		1,2150
					Total:	1,4956
					Total Simples:	2,95
					Encargos Sociais:	1,26
					Valor BDI:	0,00
					Valor Geral:	4,21

C3409 - REBOCO C/ ARGAMASSA DE CIMENTO E AREIA S/ PENEIRAR, TRAÇO 1:4 - M2

MAO DE OBRA		Unid	Coefficient	Preço	Total	
		ade	e			
12391	PEDREIRO	H	0,6000	7,2000	4,3200	
12543	SERVENTE	H	0,6000	4,8800	2,9280	
					Total:	7,2480
SERVIÇOS						
C0171	ARGAMASSA DE CIMENTO E AREIA S/PEN. TRAÇO 1:4	M3	0,0250	287,2360	7,1809	
					Total:	7,1809
					Total Simples:	14,43
					Encargos Sociais:	7,37
					Valor BDI:	0,00
					Valor Geral:	21,80

C1628 - LIMPEZA GERAL - M2

MAO DE OBRA		Unid	Coefficient	Preço	Total	
		ade	e			
12543	SERVENTE	H	0,7000	4,8800	3,4160	
					Total:	3,4160
					Total Simples:	3,42
					Encargos Sociais:	2,97
					Valor BDI:	0,00
					Valor Geral:	6,39

C2898 - PINTURA HIDRACOR - M2

MAO DE OBRA		Unida	Coefficiente	Preço	Total	
		de				
12395	PINTOR	H	0,3300	7,2000	2,3760	
12543	SERVENTE	H	0,1500	4,8800	0,7320	
					Total:	3,1080
MATERIAIS						
11247	LIXA PARA MADEIRAMASSA	UN	0,2000	0,5500	0,1100	
11248	LIXA PARA MADEIRAMASSA	UN			0,1100	



Prefeitura de
Monsenhor Tabosa
Construindo a Terra de Todos Nós.



ORÇAMENTO DETALHADO

Obra: AMPLIAÇÃO DO CEMITÉRIO SECULAR MUNICIPAL DE MONSENHOR TABOSA

Endereço: SEDE - MONSENHOR TABOSA - CE

Fonte: TABELA SEINFRA 26.1 DESONERADA/CE

B.D.I: 20,00% DE ACORDO COM A RESOLUÇÃO Nº 2622/2013

Data de elaboração do orçamento: MAIO 2019

Encargos sociais desonerados: 88,81%(HORA) 50,72%(MÊS)

I2353 HIDRACOR

KG	0,3500	3,7300	1,3055
		Total:	1,4155
		Total Simples:	4,52
		Encargos Sociais:	2,71
		Valor BDI:	0,00
		Valor Geral:	7,23


Eng. Civil - CREA-CE: 38395B
RNP 060334348



Prefeitura de
Monsenhor Tabosa
Construindo a Terra de Todos Nós.

PLANILHA COMPOSIÇÃO BDI

Obra: AMPLIAÇÃO DO CEMITERIO SECULAR MUNICIPAL DE MONSENHOR TABOSA

Endereço: SEDE - MONSENHOR TABOSA - CE

Fonte: TABELA SEINFRA 26.1 DESONERADA/CE

B.D.I: 20,00% DE ACORDO COM A RESOLUÇÃO Nº 2622/2013

Data de elaboração do orçamento: MAIO 2019

Encargos sociais desonerados: 88,81%(HORA) 50,72%(MÊS)

COMPOSIÇÃO DE BDI

COD	DESCRIÇÃO	%
	Despesas Indiretas	
AC	Administração central	3,80
DF	Despesas financeiras	1,02
R	Riscos	0,50
	Benefício	
S + G	Garantia/seguros	0,32
L	Lucro	4,86
I	Impostos	7,65
	PIS	0,65
	COFINS	3,00
	ISS	2,00
	CPRB	2,00
	TOTAL DOS IMPOSTOS	7,65
	BDI =	20,00%

$$BDI = \frac{(1 + AC + S + R + G)(1 + DF)(1 + L)}{(1 - I)} - 1$$

Tomaz de Aquino Gomes Parente Filho
Eng. Civil - CREA-CE: 38395D
RNP 060334348



Prefeitura de
Monsenhor Tabosa
Construindo a Terra de Todos Nós.



PLANILHA DE ENCARGOS SOCIAIS

Obra: AMPLIAÇÃO DO CEMITERIO SECULAR MUNICIPAL DE MONSENHOR TABOSA

Endereço: SEDE - MONSENHOR TABOSA - CE

Fonte: TABELA SEINFRA 26.1 DESONERADA/CE

B.D.I: 20,00% DE ACORDO COM A RESOLUÇÃO Nº 2622/2013

Data de elaboração do orçamento: MAIO 2019

Encargos sociais desonerados: 88,81%(HORA) 50,72%(MES)

CÓD	DESCRIÇÃO	TABELA 24.1	
		HORISTAS %	MENSALISTAS %
A	ENCARGOS SOCIAIS BÁSICOS	16,80	16,80
A1	INSS	0,00	0,00
A2	SESI	1,50	1,50
A3	SENAI	1,00	1,00
A4	INCRA	0,20	0,20
A5	SEBRAE	0,60	0,60
A6	SALÁRIO EDUCAÇÃO	2,50	2,50
A7	SEGURO DE ACIDENTES	3,00	3,00
A8	FGTS	8,00	8,00
B	ENCARGOS SOCIAIS C/INCIDÊNCIA DE A	46,45	17,71
B1	DESCANSO SEMANAL REMUNERADO	17,87	0,00
B2	FERIADOS	3,72	0,00
B3	AUXILIO ENFERMIDADE	0,91	0,69
B4	13º SALARIO	10,92	8,33
B5	LICENÇA PATERNIDADE	0,08	0,06
B6	FALTAS JUSTIFICADAS	0,73	0,56
B7	DIAS DE CHUVAS	1,65	0,00
B8	AUXILIO ACIDENTE DE TRABALHO	0,12	0,09
B9	FÉRIAS GOZADAS	10,42	7,96
B10	SALÁRIO MATERNIDADE	0,03	0,02
C	ENCARGOS SOCIAIS S/INCIDÊNCIA DE A	15,43	11,78
C1	AVISO PREVIO INDENIZADO	6,35	4,85
C2	AVISO PREVIO TRABALHADO	0,15	0,11
C3	FERIAS INDENIZADAS	3,56	2,72
C4	DEPOSITO DE RECISAO S/ JUSTA CAUSA	4,84	3,69
C5	INDENIZAÇÃO ADICIONAL	0,53	0,41
D	REINCIDÊNCIAS DE UM GRUPO SOBRE O OUTRO	8,33	3,39
D1	REINCIDÊNCIA DE GRUPO A SOBRE GRUPO B	7,80	2,98
D2	TRABALHADO E REINCIDÊNCIA DO FGTS SOBRE AVISO PRÉVIO INDENIZADO	0,53	0,41
TOTAL (A+B+C+D)		87,01	49,68

Forraz de Aquino Gomes Parente Filho
Eng. Civil - CREA-CE: 383055
RNP 060334348



Prefeitura de
Monsenhor Tabosa
Construindo a Terra de Todos Nós.



AMPLIAÇÃO CEMITÉRIO SECULAR DE MONSENHOR TABOSA

ESPECIFICAÇÕES TÉCNICAS

Ampliação do cemitério municipal de município de Monsenhor Tabosa-CE.

1.0 SERVIÇOS PRELIMINARES

A obra em questão será identificada por uma placa padrão com dimensões e materiais de acordo com o Manual de Uso da Marca do Governo Federal – Obras. Logo após, deverá ser realizada a raspagem inicial do terreno, de modo a retirar algum resquício de matéria orgânica presente no solo.

A locação deve ser realizada através de tábuas corridas de madeira, onde o eixo dos pilares é demarcado por linhas (arames) em dois sentidos. Assim, o ponto de encontro entre os arames será o centro dos pilares e sapatas, podendo desta forma marcar no solo a geometria do pilar com base na locação para posterior escavação.

2.0 MOVIMENTAÇÃO DE TERRA

Todos os trabalhos em terra deverão respeitar as normas técnicas. A escavação de sapatas deverá ser feita de acordo com o especificado no projeto de cálculo estrutural.

O aterro deverá ser executado com material de boa qualidade, as camadas de material devem ser compactadas de forma a proporcionar o mínimo de vazios.

3.0 INFRA-ESTRUTURA

Todo o alicerce será realizado com pedras rachão argamassada com concreto de forma a preencher toda a vala escavada. Quando o nível estiver próximo ao nível do terreno, será construída uma alvenaria de embasamento com tijolos cerâmicos e argamassa mista de cimento, cal e areia em 1:2:8. Este nível deverá ficar em conformidade ao especificado em projeto e pront-o para receber a cinta de amarração inferior.

No fundo das cavas destinadas às fundações diretas (blocos, sapatas, vigas de fundação ou radiers) será executada uma camada de concreto de regularização, no traço 1:4:8 (cimento: areia: brita). As dimensões deste lastro, em planta, serão as mesmas do elemento de fundação que ele vai receber e a espessura de, no mínimo, 5 (cinco) centímetros.

AMPLIAÇÃO CEMITÉRIO SECULAR DE MONSENHOR TABOSA

Toda a execução do projeto estrutural deverá atender às normas vigentes e estarem em total conformidade com o apresentado em plantas. Deverá ser estritamente obedecido os valores de fck e diâmetros de armadura assim como o descrito. Em todos os locais indicados a ser executado, o concreto armado será no traço 1: 2: 4 (cimento, areia e brita). Todas as formas onde serão aplicados o concreto serão abundantemente molhados imediatamente antes da concretagem. Todas as falhas existentes por ocasião da concretagem deverão ser preenchidas imediatamente após a desforma. Deve ser usada vibração mecânica para os pilares. Os prazos para a retirada das formas devem seguir os preceitos da N.B-1: pilares e faces laterais de vigas – 3 dias, faces inferiores de vigas até 10 m de vão – 21 dias.

4.0 PAREDES E PAINÉIS

Serão executadas com tijolos cerâmicos furados, de primeira qualidade, rejuntados com argamassa mista, obedecendo à localização, dimensões e alinhamentos indicados nos projetos. As espessuras das paredes serão e 15cm, (quinze cm). Caso as dimensões dos tijolos cerâmicos (09 x 19 x 19) apresentem pequenas alterações na espessura, serão aceitas variações de até 1,0cm.

5.0 PISOS

Todos os pisos devem ser executados respeitando-se os níveis e cotas detalhados em projeto. O piso morto deverá ser executado com um concreto com resistência não inferior à 13,50 MPa. Após a execução deste, deverá ser realizada a regularização com argamassa de cimento e areia, no traço 1:3. O piso em pedra cariri deve estar assentado em uma camada de areia com altura = 0,30 m, com piso morto e regularização.

Os ladrilhos Cerâmicos (cerâmica branca Elizabeth 30 x 30) especificados serão correspondentes ao padrão aprovado pela Fiscalização quanto a fabricante, PEI e a linha especificada, não podendo apresentar defeitos em suas superfícies, cores uniformes, inexistência de empenamentos e uniformidade nas medidas geométricas.

6.0 COBERTURA

As telhas serão cerâmicas, do tipo colonial, com 25% de declividade, e utilizando-se cumeeiras do mesmo material. O recobrimento deverá obedecer às prescrições próprias, sendo vedada à emenda. Os encaixes deverão ser perfeitos, de forma a evitar



Prefeitura de
Monsenhor Tabosa
Construindo a Terra de Todos Nós.



AMPLIAÇÃO CEMITÉRIO SECULAR DE MONSENHOR TABOSA

infiltrações. O madeiramento será feito com madeira de Lei, seca, sendo que as emendas só poderão ser feitas, utilizando-se de “mão de amigo” e com reforços metálicos. Também deverão ser observados os espaçamentos entre elementos de madeira, previstos em Normas.

7.0 ESQUADRIAS

As esquadrias de madeira deverão obedecer rigorosamente o projeto arquitetônico, quanto a sua localização, forma de abertura e tamanho. As portas, serão de folhas lisas, encabeçadas, de primeira qualidade, não se admitindo portas que apresentem emendas visíveis, ou nós. As mesmas serão posteriormente pintadas com tinta esmalte. As ferragens para as esquadrias, tanto para madeira como metálicas, deverão ser precisas no seu funcionamento e seu acabamento deverá ser perfeito. As esquadrias do necrotério, almoxarifado e lavanderia serão retiradas e trocadas por novas portas e ferragens.

8.0 CONSIDERAÇÕES FINAIS

A fiscalização da obra ficará a cargo da Prefeitura Municipal de Monsenhor Tabosa - CE, através de um engenheiro legalmente habilitado para os serviços, e com amplos poderes de “liberdade de ação”, na condução do desenrolar da obra, em epígrafe. - A liberação das faturas correspondentes a serviços executados dependerá sempre da aprovação da fiscalização, através de boletins de medição.

A obra será entregue em perfeito estado de limpeza e conservação. Deverão estar funcionando todas as instalações, equipamentos, aparelhos, com as instalações definitivamente ligadas à rede pública. Será removido todo entulho do terreno, sendo limpos e varridos os excessos. Todos os pisos e revestimentos serão lavados e entregues sem qualquer mancha ou sujeira.


Tomás de Aquino Gomes Parente Filho
Eng. Civil - CREA-CE: 38395E
RNP 060334348


CAIXA

PREFEITURA

CREA

OBRA

PROPRIETÁRIO

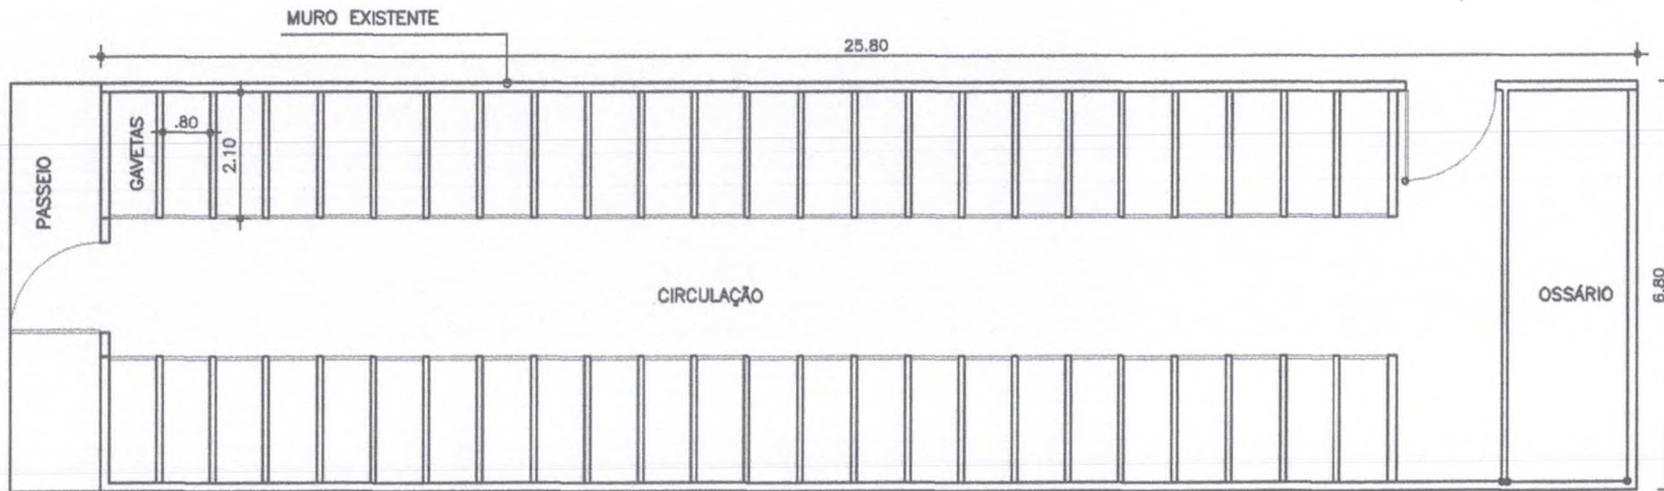

01 PLANTA DE SITUAÇÃO

ESCALA

1/125

[Handwritten signature]
Monsenhor de Aquino Gomes Tereza Filho
Eng. Civil - CREA-CE: 38395D
RNP 060334348

[Handwritten signature]
Monsenhor de Aquino Gomes Tereza Filho
Eng. Civil - CREA-CE: 38395D
RNP 060334348

PREFEITURA MUNICIPAL DE MONSENHOR TABOSA

PROJETO
AMPLIAÇÃO DO CEMITÉRIO SECULAR MUNICIPAL DE MONSENHOR TABOSA
ENDEREÇO
SEDE - MONSENHOR TABOSA - CEARÁ

DESENHOS DA PRANCHA
PLANTA DE SITUAÇÃO

ESCALA
1:125

NÚMERO DO PROJETO 057.2019 | CADISTA STENIO LIRA | DATA ABRIL 2019 | PRANCHA 01/01



Anotação de Responsabilidade Técnica - ART
Lei nº 6.496, de 7 de dezembro de 1977

CREA-CE

ART OBRA / SERVIÇO
Nº CE20190477449

Conselho Regional de Engenharia e Agronomia do Ceará



INICIAL

1. Responsável Técnico

TOMAZ DE AQUINO GOMES PARENTE FILHO
Título profissional: **ENGENHEIRO CIVIL**

RNP: **0603344348**
Registro: **0603344348CE**

2. Dados do Contrato

Contratante: **PREFEITURA MUNICIPAL DE MONSENHOR TABOSA**
PRAÇA 07 DE SETEMBRO

CPF/CNPJ: **07.693.989/0001-05**
Nº: **15**

Complemento:

Bairro: **CENTRO**

Cidade: **Monsenhor Tabosa**

UF: **CE**

CEP: **63780000**

Contrato: **Não especificado**

Celebrado em: **02/06/2019**

Valor: **R\$ 98.030,81**

Tipo de contratante: **PESSOA JURIDICA DE DIREITO PUBLICO**

Ação Institucional: **NENHUMA - NÃO OPTANTE**

3. Dados da Obra/Serviço

AVENIDA RAUL BARBOSA

Nº: **SEM**

Complemento:

Bairro: **CENTRO**

Cidade: **Monsenhor Tabosa**

UF: **CE**

CEP: **63780000**

Data de Início: **02/05/2019**

Previsão de término: **02/08/2019**

Coordenadas Geográficas: **0, 0**

Finalidade: **Infraestrutura**

Código: **Não especificado**

Proprietário: **PREFEITURA MUNICIPAL DE MONSENHOR TABOSA**

CPF/CNPJ: **07.693.989/0001-05**

4. Atividade Técnica

7 - FISCALIZACAO

17 - FISCALIZAÇÃO > RESOLUÇÃO 1025 -> OBRAS E SERVIÇOS - CONSTRUÇÃO CIVIL -> EDIFICAÇÕES -> EDIFICAÇÃO -> #1177 - ALVENARIA

Quantidade

Unidade

1,00

un

Após a conclusão das atividades técnicas o profissional deverá proceder a baixa desta ART

5. Observações

AMPLIAÇÃO DO CEMITÉRIO SECULAR MUNICIPAL DE MONSENHOR TABOSA.

6. Declarações

- Declaro que estou cumprindo as regras de acessibilidade previstas nas normas técnicas da ABNT, na legislação específica e no decreto n. 5296/2004.

- Cláusula Compromissória: Qualquer conflito ou litígio originado do presente contrato, bem como sua interpretação ou execução, será resolvido por arbitragem, de acordo com a Lei no. 9.307, de 23 de setembro de 1996, por meio do Centro de Mediação e Arbitragem - CMA vinculado ao Crea-CE, nos termos do respectivo regulamento de arbitragem que, expressamente, as partes declaram concordar.

7. Entidade de Classe

SINDICATO DOS ENGENHEIROS NO ESTADO DO CEARÁ (SENGE-CE)

8. Assinaturas

Declaro serem verdadeiras as informações acima

Local

de

data

[Handwritten signature of Tomaz de Aquino Gomes Parente Filho]
TOMAZ DE AQUINO GOMES PARENTE FILHO: 624.060.843-91
Eng. Civil - CREA-CE: 38395E
RNP 0603344348
PREFEITURA MUNICIPAL DE MONSENHOR TABOSA - CNPJ:
07.693.989/0001-05

9. Informações

* A ART é válida somente quando quitada, mediante apresentação do comprovante do pagamento ou conferência no site do Crea.

* Somente é considerada válida a ART quando estiver cadastrada no CREA, quitada, possuir as assinaturas originais do profissional e contratante.

10. Valor

Valor da ART: **R\$ 226,50**

Registrada em: **02/05/2019**

Valor pago: **R\$ 226,50**

Nosso Número: **8213275774**





GOVERNO DO
ESTADO DO CEARÁ



Prefeitura de
Monsenhor Tabosa
Construindo a Terra de Todos Nós.

(PAPEL TIMBRADO DA PROPONENTE)

ANEXO II - MODELO DE APRESENTAÇÃO DE CARTA-PROPOSTA

Local e data

À
PREFEITURA MUNICIPAL DE MONSENHOR TABOSA
Comissão Permanente de Licitação
Monsenhor Tabosa/CE.

REF.: TOMADA DE PREÇOS N° 05.002/2019-TP

Prezados(as) Senhores(as),

Apresentamos a V. Sas., nossa proposta de preços referente à **TOMADA DE PREÇOS N° 05.002/2019-TP**, cujo objeto é a **AMPLIAÇÃO DO CEMITÉRIO SECULAR MUNICIPAL DE MONSENHOR TABOSA**, pelo preço global de R\$ _____ (_____), com prazo de execução de ____ (_____) dias obedecendo os prazos estabelecidos para o **LOTE _____**, conforme Cronograma físico-financeiro.

Informamos que o prazo de validade da nossa proposta é de **60 (sessenta) dias** corridos, a contar da data da abertura da licitação.

Finalizando, declaramos que assumimos inteira responsabilidade pela execução dos serviços objeto deste edital e que serão executados conforme exigência editalícia e contratual, e que serão iniciados dentro do prazo de até 10 (dez) dias consecutivos, contados a partir da data de recebimento da Ordem de Serviço.

Atenciosamente,

Carimbo da Empresa e assinatura do(a) representante.



GOVERNO DO
ESTADO DO CEARÁ



Prefeitura de
Monsenhor Tabosa
Construindo a Terra de Todos Nós.

ANEXO III

MODELO DE PLANILHA ORÇAMENTÁRIA

TOMADA DE PREÇOS Nº 05.002/2019-TP.

OBJETO: AMPLIAÇÃO DO CEMITÉRIO SECULAR MUNICIPAL DE MONSENHOR TABOSA.

01. PLANILHA ORÇAMENTÁRIA:

ITEM	ESPECIFICAÇÃO	QTDE	UNID	VALOR	
				UNITÁRIO	TOTAL

02. FONTE UTILIZADA PARA COMPOSIÇÃO DOS PREÇOS: _____

03. PECENTUAL DE BDI: _____%(_____).

04. CRONOGRAMA FÍSICO FINANCEIRO:

Incluir a planilha com o cronograma físico-financeiro.

_____ - __, ___ de _____ de 2019.

Carimbo da Empresa e assinatura do(a) representante.



GOVERNO DO
ESTADO DO CEARÁ



Prefeitura de
Monsenhor Tabosa
Construindo a Terra de Todos Nós.

ANEXO IV – MINUTA DO CONTRATO

CONTRATO Nº _____

TERMO DE CONTRATO QUE ENTRE SI FAZEM A PREFEITURA MUNICIPAL DE MONSENHOR TABOSA, ATRAVÉS DA SECRETARIA DE OBRAS, COM A EMPRESA _____, PARA O FIM QUE A SEGUIR SE DECLARA:

A PREFEITURA MUNICIPAL DE MONSENHOR TABOSA, pessoa jurídica de direito público interno, com sede à Praça 7 de Setembro, 15, Centro, Monsenhor Tabosa /CE, inscrito no CNPJ/MF sob o nº, através da SECRETARIA DE OBRAS, representada por seu(sua) Secretária(a), Sr(a). _____, infrafirmado, doravante denominado de CONTRATANTE e, do outro lado, a empresa, _____ com endereço à _____ em _____, Estado do _____, inscrito no CNPJ sob o nº _____, representada por _____, portador(a) do CPF nº _____, ao fim assinado(a), doravante denominada de CONTRATADA, de acordo com o Edital de TOMADA DE PREÇOS Nº. 05.002/2019-TP Processo nº 05.002/2019-TP, em conformidade com o que preceitua a Lei Federal nº 8.666/93 e suas alterações posteriores, sujeitando-se os contratantes às suas normas e às cláusulas e condições a seguir ajustadas:

CLAÚSULA PRIMEIRA - DA FUNDAMENTAÇÃO LEGAL

1.1-Fundamenta-se este contrato na **TOMADA DE PREÇOS Nº. 05.002/2019-TP** na Lei nº 8.666/93 e suas alterações posteriores e na proposta de preços da CONTRATADA.

CLAÚSULA SEGUNDA – DO OBJETO

2.1-O presente contrato tem por objeto **AMPLIAÇÃO DO CEMITÉRIO SECULAR MUNICIPAL DE MONSENHOR TABOSA**, conforme projeto em anexo e especificações constantes da proposta de preços da CONTRATADA, parte integrante deste processo.

CLAÚSULA TERCEIRA - DO VALOR E DA DURAÇÃO DO CONTRATO

3.1-A CONTRATANTE pagará à CONTRATADA, pela execução do objeto deste contrato o valor global de R\$ _____ (_____).

3.2-O contrato terá um prazo de vigência de 90 (noventa) dias, contados a partir da data da emissão da ordem de serviço, podendo ser prorrogado nos casos e formas previstos na Lei no 8.666, de 21 de junho de 1993 e alterações posteriores.

CLAÚSULA QUARTA - DAS CONDIÇÕES DE PAGAMENTO

4.1-A fatura relativa aos serviços efetivamente prestados deverá ser apresentada à SECRETARIA DE OBRAS, até o 10º (décimo) dia útil do mês subsequente à realização dos serviços, para fins de conferência e atestação da execução dos serviços.



GOVERNO DO
ESTADO DO CEARÁ



Prefeitura de
Monsenhor Tabosa
Construindo a Terra de Todos Nós.

4.2-A fatura constará dos serviços efetivamente prestados no período de cada mês civil, de acordo com o quantitativo efetivamente realizado no mês, cujo valor será apurado através de medição;

4.3-Caso a medição seja aprovada pela SECRETARIA DE OBRAS, o pagamento será efetuado até o 30º (trigésimo) dia após o protocolo da fatura pelo(a) CONTRATADO(A), junto ao setor competente da Prefeitura Municipal de Monsenhor Tabosa.

CLÁUSULA QUINTA - DO REAJUSTAMENTO DE PREÇO

5.1-Os preços são firmes e irrevogáveis pelo período de 12 (doze) meses, a contar da data da apresentação da proposta. Caso o prazo exceda a 12 (doze) meses, os preços contratuais poderão ser reajustados, tomando-se por base a data da apresentação da proposta, com base no INCC - Índice Nacional da Construção Civil ou outro equivalente que venha a substituí-lo, caso este seja extinto.

CLÁUSULA SEXTA - DA FONTE DE RECURSOS

6.1-As despesas decorrentes da contratação correrão por conta da dotação orçamentária nº 0501.15.452.0337.1.009, elemento de despesa nº 44.90.51.00, com Recursos do(a)
_____;

CLÁUSULA SÉTIMA - DAS ALTERAÇÕES CONTRATUAIS

7.1-A CONTRATADA fica obrigada a aceitar, nas mesmas condições contratuais, acréscimos ou supressões no quantitativo do objeto contratado, até o limite de 25% (vinte e cinco por cento) do valor inicial atualizado do Contrato, conforme o disposto no § 1º, art. 65, da Lei nº 8.666/93 e suas alterações posteriores.

CLÁUSULA OITAVA - DOS PRAZOS

8.1-Os serviços objeto desta licitação deverão ser executados e concluídos no prazo de até 90 (noventa) dias obedecendo aos prazos estabelecidos no Cronograma físico-financeiro para cada serviço, contados a partir da data da emissão da ordem de serviços, podendo ser prorrogado nos termos da Lei 8.666/93 e suas alterações.

8.2-Os pedidos de prorrogação deverão se fazer acompanhar de um relatório circunstanciado e do novo cronograma físico-financeiro adaptado às novas condições propostas. Esses pedidos serão analisados e julgados pela fiscalização da SECRETARIA DE OBRAS da Prefeitura Municipal de Monsenhor Tabosa.

8.3-Os pedidos de prorrogação de prazos serão dirigidos à SECRETARIA DE OBRAS, até 10 (dez) dias antes da data do término do prazo contratual.

8.4-Os atrasos ocasionados por motivo de força maior ou caso fortuito, desde que notificados no prazo de 48 (quarenta e oito) horas e aceitos SECRETARIA DE OBRAS da Prefeitura Municipal de Monsenhor Tabosa, não serão considerados como inadimplemento contratual.



GOVERNO DO
ESTADO DO CEARÁ



Prefeitura de
Monsenhor Tabosa
Construindo a Terra de Todos Nós.

CLÁUSULA NONA - DAS OBRIGAÇÕES DA CONTRATANTE

- 9.1-A Contratante se obriga a proporcionar à Contratada todas as condições necessárias ao pleno cumprimento das obrigações decorrentes do Termo Contratual, consoante estabelece a Lei nº 8.666/93 e suas alterações posteriores;
- 9.2-Fiscalizar e acompanhar a execução do objeto contratual;
- 9.3-Comunicar à Contratada toda e qualquer ocorrência relacionada com a execução do objeto contratual, diligenciando nos casos que exigem providências corretivas;
- 9.4-Providenciar os pagamentos à Contratada à vista das Notas Fiscais /Faturas devidamente atestadas pelo Setor Competente.

CLÁUSULA DÉCIMA - DAS OBRIGAÇÕES DA CONTRATADA

- 10.1-Executar o objeto do Contrato de conformidade com as condições e prazos estabelecidos nesta Tomada de Preços, no Termo Contratual e na proposta vencedora do certame;
- 10.2-Manter durante toda a execução do objeto contratual, em compatibilidade com as obrigações assumidas, todas as condições de habilitação e qualificação exigidas na Lei de Licitações;
- 10.3-Utilizar profissionais devidamente habilitados;
- 10.4-Substituir os profissionais nos casos de impedimentos fortuitos, de maneira que não se prejudiquem o bom andamento e a boa prestação dos serviços;
- 10.5-Facilitar a ação da fiscalização na inspeção dos serviços, prestando, prontamente, os esclarecimentos que forem solicitados pela CONTRATANTE;
- 10.6-Responder perante a Prefeitura Municipal de Monsenhor Tabosa, mesmo no caso de ausência ou omissão da fiscalização, indenizando-a devidamente por quaisquer atos ou fatos lesivos aos seus interesses, que possam interferir na execução do contrato, quer sejam eles praticados por empregados, prepostos ou mandatários seus. A responsabilidade se estenderá a danos causados a terceiros, devendo a CONTRATADA adotar medidas preventivas contra esses danos, com fiel observância das normas emanadas das autoridades competentes e das disposições legais vigentes;
- 10.7-Responder, perante as leis vigentes, pelo sigilo dos documentos manuseados, sendo que a CONTRATADA não deverá, mesmo após o término do contrato, sem consentimento prévio, por escrito, da CONTRATANTE, fazer uso de quaisquer documentos ou informações especificadas no parágrafo anterior, a não ser para fins de execução do contrato;
- 10.8-Providenciar a imediata correção das deficiências e/ ou irregularidades apontadas pela CONTRATANTE;
- 10.9-Pagar seus empregados no prazo previsto em lei, sendo, também, de sua responsabilidade o pagamento de todos os tributos que, direta ou indiretamente, incidam sobre a prestação dos serviços contratados inclusive as contribuições previdenciárias fiscais e parafiscais, FGTS, PIS, emolumentos, seguros de acidentes de trabalho, etc, ficando excluída qualquer solidariedade da Prefeitura Municipal de Monsenhor Tabosa por eventuais autuações administrativas e/ou judiciais uma vez que a inadimplência da CONTRATADA, com referência às suas obrigações, não se transfere a Prefeitura Municipal de Monsenhor Tabosa;
- 10.10-Disponibilizar, a qualquer tempo, toda documentação referente ao pagamento dos tributos, seguros, encargos sociais, trabalhistas e previdenciários relacionados com o objeto do CONTRATO;
- 10.11-Responder, pecuniariamente, por todos os danos e/ou prejuízos que forem causados à União, Estado, Município ou terceiros, decorrentes da prestação dos serviços;



GOVERNO DO
ESTADO DO CEARÁ



Prefeitura de
Monsenhor Tabosa
Construindo a Terra de Todos Nós.

- 10.12-Respeitar as normas de segurança e medicina do trabalho, previstas na Consolidação das Leis do Trabalho e legislação pertinente;
- 10.13-Responsabilizar-se pela adoção das medidas necessárias à proteção ambiental e às precauções para evitar a ocorrência de danos ao meio ambiente e a terceiros, observando o disposto na legislação federal, estadual e municipal em vigor, inclusive a Lei nº 9.605, publicada no D.O.U. de 13/02/98;
- 10.14-Responsabilizar-se perante os órgãos e representantes do Poder Público e terceiros por eventuais danos ao meio ambiente causados por ação ou omissão sua, de seus empregados, prepostos ou contratados;
- 10.15-A CONTRATADA estará obrigada ainda a satisfazer aos requisitos e atender a todas as exigências e condições a seguir estabelecidas:
- Prestar os serviços de acordo com o edital e seus anexos, projetos e as Normas da ABNT.
 - Atender às normas da Associação Brasileira de Normas Técnicas (ABNT) e demais normas internacionais pertinentes ao objeto contratado;
 - Responsabilizar-se pela conformidade, adequação, desempenho e qualidade dos serviços e bens, bem como de cada material, matéria-prima ou componente individualmente considerado, mesmo que não sejam de sua fabricação, garantindo seu perfeito desempenho;
 - Registrar o Contrato decorrente desta licitação no CREA, na forma da Lei, e apresentar o comprovante de "Anotação de Responsabilidade Técnica - ART" correspondente, antes da apresentação da primeira fatura, perante a Prefeitura Municipal de Monsenhor Tabosa, sob pena de retardar o processo de pagamento;

CLÁUSULA DÉCIMA-PRIMEIRA - DAS SANÇÕES ADMINISTRATIVAS

11.1-Pela inexecução total ou parcial das obrigações assumidas, garantidas a prévia defesa, a Administração poderá aplicar à CONTRATADA, as seguintes sanções:

- Advertência.
- Multas de:
 - 10,0% (dez por cento) sobre o valor contratado, em caso de recusa da licitante VENCEDORA em assinar o contrato dentro do prazo de 05 (cinco) dias úteis, contados da data da notificação feita pela CONTRATANTE
 - 0,3% (três décimos por cento) sobre o valor da parcela não cumprida do Contrato, por dia de atraso na execução do objeto contratual, até o limite de 60 (sessenta) dias;
 - 2,0% (dois por cento) cumulativos sobre o valor da parcela não cumprida do Contrato e rescisão do pacto, a critério do SECRETARIA DE OBRAS de Monsenhor Tabosa/CE, em caso de atraso superior a 60 (sessenta) dias na execução dos serviços.
 - O valor da multa referida nesta cláusulas será descontado "ex-offício" da CONTRATADA, mediante subtração a ser efetuada em qualquer fatura de crédito em seu favor que mantenha junto à SECRETARIA DE OBRAS de Monsenhor Tabosa/CE, independente de notificação ou interpelação judicial ou extrajudicial;
- Suspensão temporária do direito de participar de licitação e impedimento de contratar com a Administração, pelo prazo de até 02 (dois) anos;
- Declaração de inidoneidade para licitar ou contratar com a Administração Pública, enquanto pendurarem os motivos determinantes da punição ou até que a CONTRATANTE promova sua reabilitação.



GOVERNO DO
ESTADO DO CEARÁ



Prefeitura de
Monsenhor Tabosa
Construindo a Terra de Todos Nós.

CLÁUSULA DÉCIMA-SEGUNDA - DAS RESCISÕES CONTRATUAIS

12.1-A rescisão contratual poderá ser:

12.2-Determinada por ato unilateral e escrita da CONTRATANTE, nos casos enumerados nos incisos I a XII do art. 78 da Lei Federal nº 8.666/93;

12.3-Amigável, por acordo entre as partes, mediante autorização escrita e fundamentada da autoridade competente, reduzida a termo no processo licitatório, desde que haja conveniência da Administração;

12.4-Em caso de rescisão prevista nos incisos XII e XVII do art. 78 da Lei nº 8.666/93, sem que haja culpa do CONTRATADO, será esta ressarcida dos prejuízos regulamentares comprovados, quando os houver sofrido;

12.5-A rescisão contratual de que trata o inciso I do art. 78 acarreta as conseqüências previstas no art. 80, incisos I a IV, ambos da Lei nº 8.666/93.

CLÁUSULA DÉCIMA-TERCEIRA – DO RECEBIMENTO PROVISÓRIO E DEFINITIVO

13.1-O recebimento provisório da obra deverá ser feito pelo responsável por seu acompanhamento e fiscalização, mediante Termo de Recebimento Provisório, assinado pelas partes em até 15 (quinze) dias da comunicação escrita do contratado, conforme alínea "a", inciso I, art. 73, da Lei Federal nº. 8.666/1993.

13.2-O recebimento definitivo, por servidor ou comissão designada pela autoridade competente, mediante Termo de Recebimento Definitivo, assinado pelas partes, após o decurso do prazo de observação, ou vistoria que comprove a adequação do objeto aos termos contratuais, observando o disposto no art. 69, da Lei Federal nº. 8.666/1993.

Obs.: O prazo máximo de assinatura entre o Termo de Recebimento Provisório e o Termo de Recebimento Definitivo não deverá ser maior que 90 (noventa) dias.

13.3-Todas as medições, Termo de Recebimento Provisório e Termo de Recebimento Definitivo das obras, deverão ser arquivados no Departamento na SECRETARIA DE OBRAS bem como os respectivos contratos e aditivos;

CLÁUSULA DÉCIMA-QUARTA - DOS RECURSOS ADMINISTRATIVOS

14.1-Os recursos cabíveis serão processados de acordo com o que estabelece o art. 109 da Lei nº 8666/93 e suas alterações.

14.2-Os recursos deverão ser interpostos mediante petição devidamente arrazoada e subscrita pelo representante legal da recorrente, dirigida à Comissão de Licitação da Prefeitura Municipal de Monsenhor Tabosa.

14.3-Os recursos serão protocolados na SECRETARIA DE OBRAS de Monsenhor Tabosa/CE, e encaminhados à Comissão de Licitação.



GOVERNO DO
ESTADO DO CEARÁ



Prefeitura de
Monsenhor Tabosa
Construindo a Terra de Todos Nós.

CLAÚSULA DÉCIMA-QUINTA - DO FORO

15.1-Fica eleito o foro da Comarca de Monsenhor Tabosa, Estado do Ceará, para dirimir toda e qualquer controvérsia oriunda do presente, que não possa ser resolvida pela via administrativa, renunciando-se, desde já, a qualquer outro, por mais privilegiado que seja.

E, por estarem acertados as partes, firmam o presente instrumento contratual em 03 (três) vias para que possa produzir os efeitos legais.

Monsenhor Tabosa/CE, ___ de _____ de 2019.

**MARIA CÉLIA FRANCO DO NASCIMENTO
MADEIRO**
Secretário de Cultura, Turismo e Desporto
CONTRATANTE

Nome do Representante
Nome da Empresa
CONTRATADA

TESTEMUNHAS:

01. _____

Nome:

CPF/MF:

02. _____

Nome:

CPF/MF



GOVERNO DO
ESTADO DO CEARÁ



Prefeitura de
Monsenhor Tabosa
Construindo a Terra de Todos Nós.

ANEXO V
MODELO DE PROCURAÇÃO/DECLARAÇÕES

ITEM 01 – MODELO DE PROCURAÇÃO

PROCURAÇÃO

OUTORGANTE: <NOME DA EMPRESA, CNPJ e ENDEREÇO> neste ato representada por seu (titular, sócio, diretor ou representante), Sr. < NOME>, qualificação (nacionalidade, estado civil, profissão, RG e CPF)

OUTORGADO: <NOME DO CREDENCIADO> qualificação (nacionalidade, estado civil, profissão, RG, CPF e endereço).

PODERES: O outorgante confere ao outorgado(a) pleno e gerais poderes para representá-lo junto a PREFEITURA MUNICIPAL DE MONSENHOR TABOSA, Estado do Ceará, relativo a **TOMADA DE PREÇOS Nº 05.002/2019-TP**, podendo o mesmo, assinar propostas, atas, entregar durante o procedimento os documentos de credenciamento, envelopes de documentos de habilitação e proposta de preços e, assinar toda a documentação necessária e praticar todos os demais atos pertinentes ao certame em nome da Outorgante que se fizerem necessários ao fiel cumprimento deste mandato, inclusive interpor recursos, ciente de que por força do artigo 675 do Código Civil está obrigado a satisfazer todas as obrigações contraídas pelo outorgado.

.....
(data)

.....
(representante legal)



GOVERNO DO
ESTADO DO CEARÁ



Prefeitura de
Monsenhor Tabosa
Construindo a Terra de Todos Nós.

ANEXO V
MODELO DE PROCURAÇÃO/DECLARAÇÕES

ITEM 02 – DECLARAÇÕES

a) **DECLARAMOS**, para todos os fins e sob as penas da lei, que não executamos trabalho noturno, perigoso ou insalubre com menores de dezoito anos e de qualquer trabalho com menores de dezesseis anos, salvo na condição de aprendiz, a partir de quatorze anos, em cumprimento ao disposto no inciso XXXIII do art. 7º da Constituição Federal e de conformidade com a exigência prevista no inciso V, do art. 27 da Lei Federal nº 8.666/93 e suas alterações posteriores.

b) que inexistente qualquer fato superveniente impeditivo de nossa habilitação para participar no presente certame licitatório, bem assim que ficamos cientes da obrigatoriedade de declarar ocorrências posteriores, nos termos do art. 32, §2º, da Lei nº 8.666/93.

_____ de _____ de 2019.

Carimbo e assinatura do representante legal da empresa.